



道路位置指定図	指定番号	21-1
小豆餅二丁目 地内	指定年月日	H21.7.14

※注意事項があるため、窓口にてご確認ください。

付近案内図

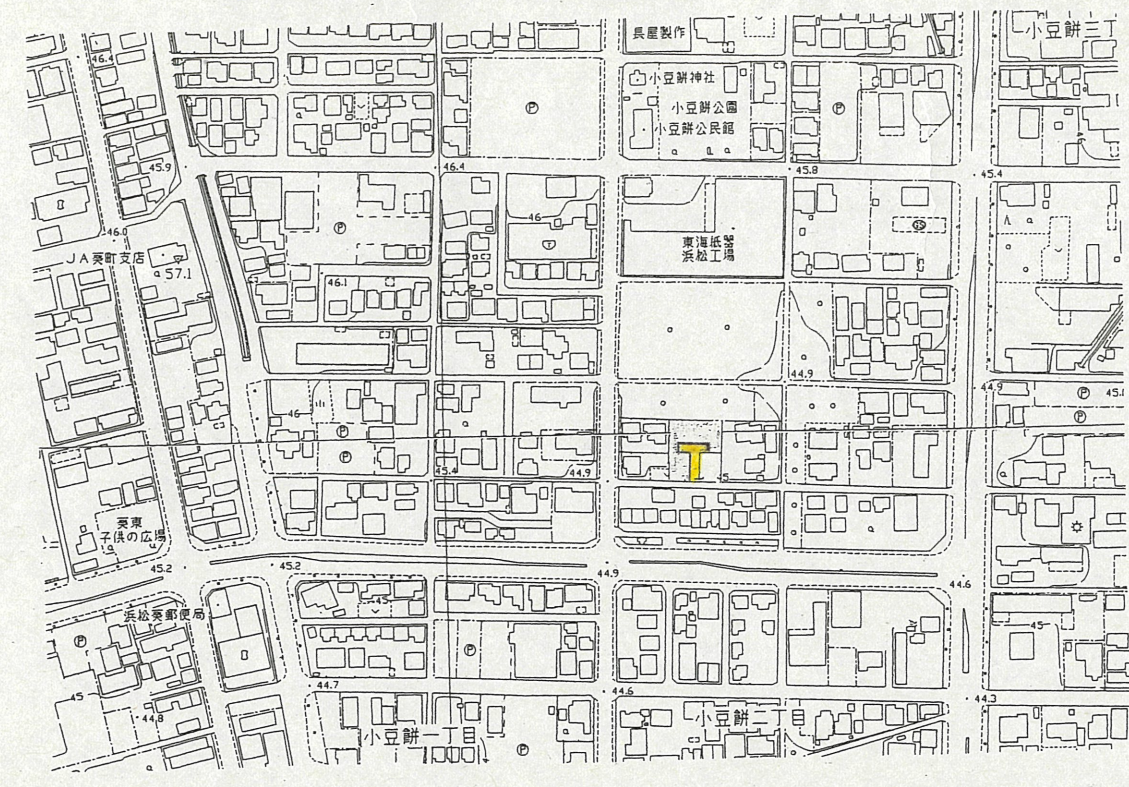


道路断面図

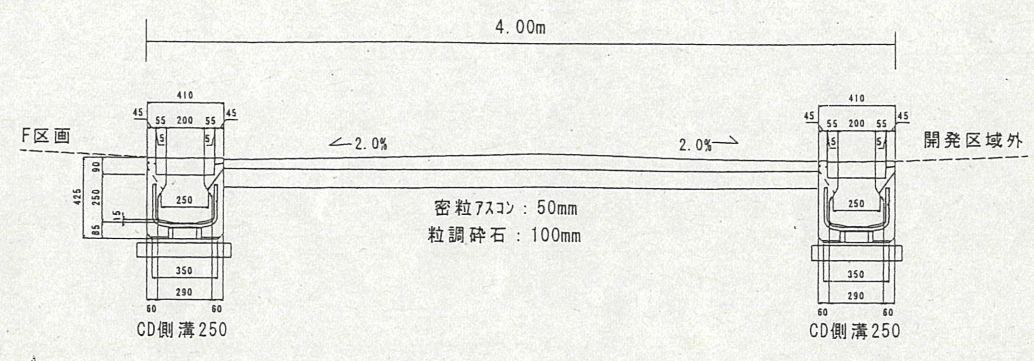

区割計画図 縮尺: 1/200

開発区域 899m²

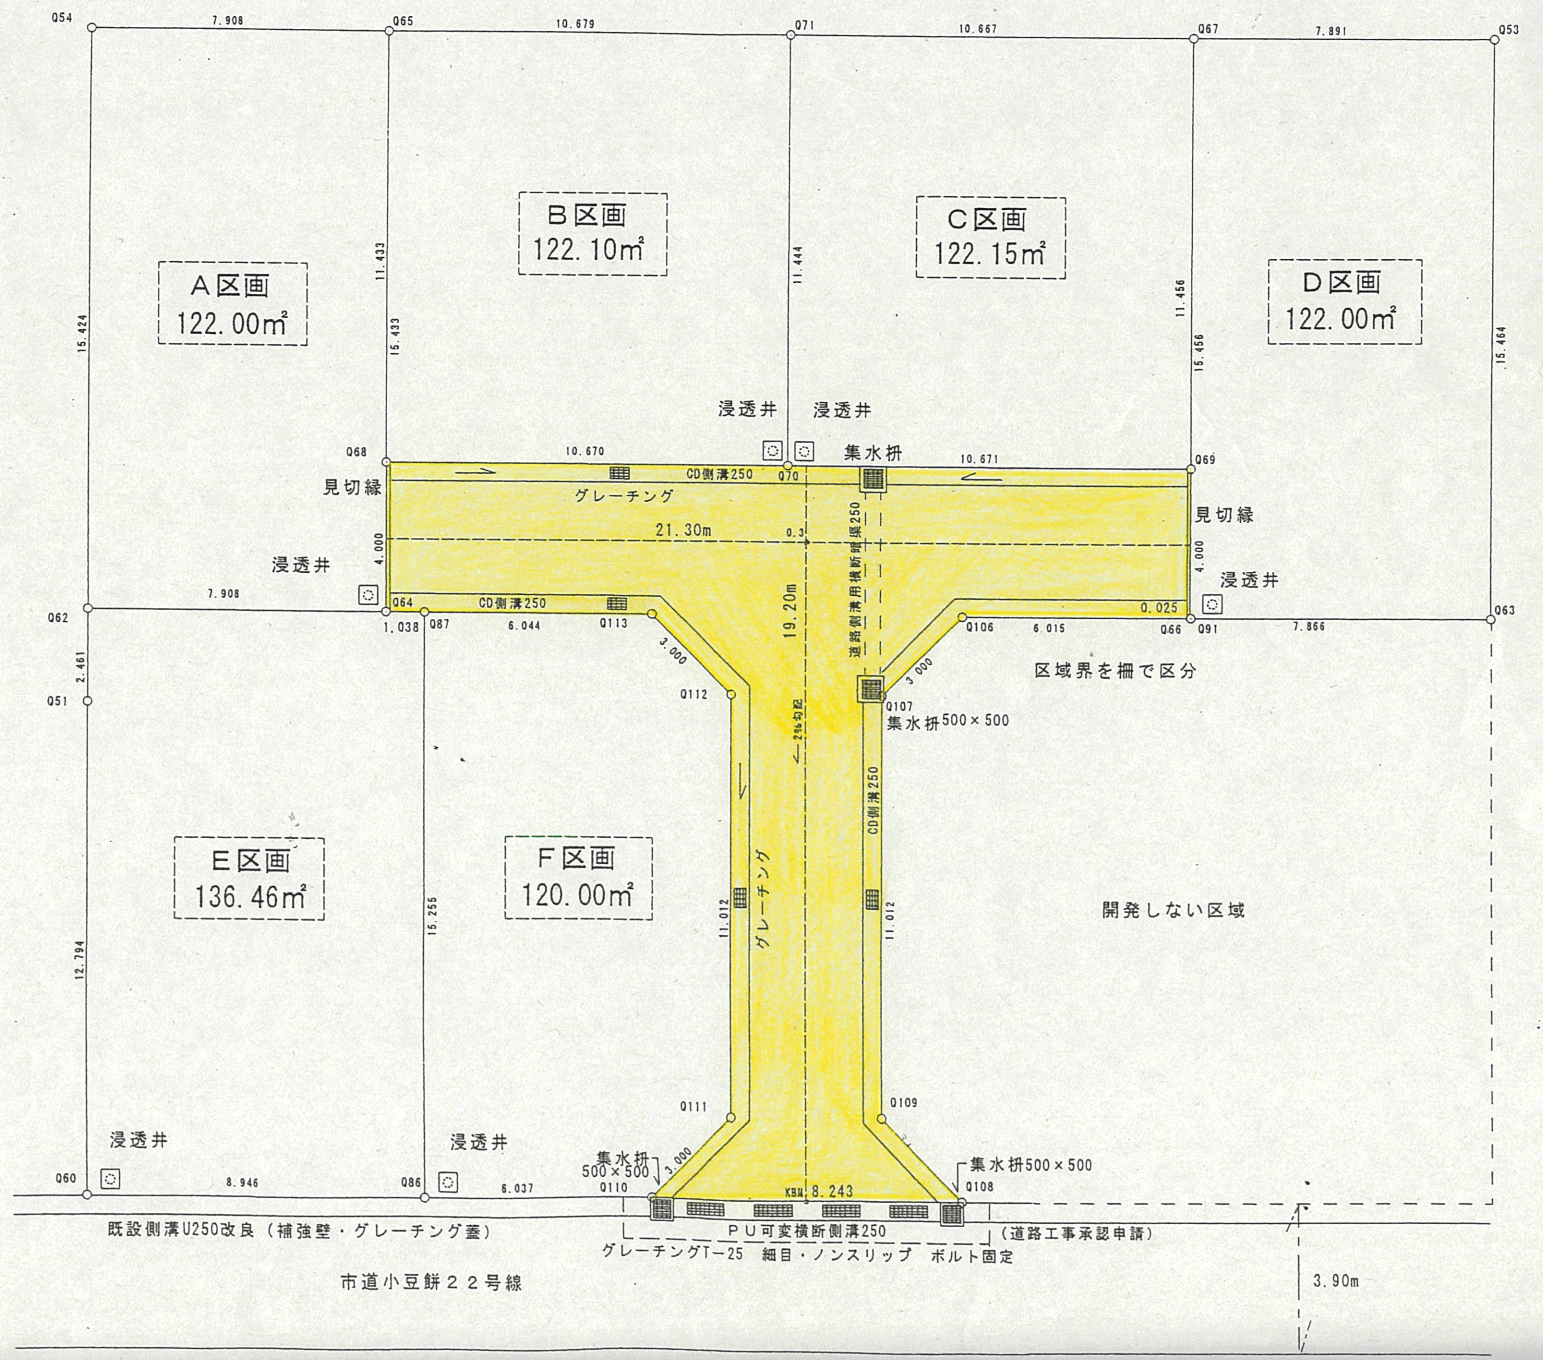

公図写 縮尺: 1/600

