


道路断面図 縮尺：1/50

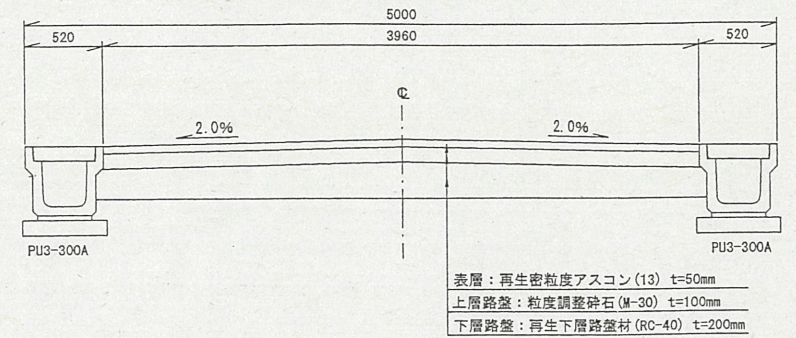


道路位置指定図	指定番号	21-12
南浅田一丁目 地内	指定年月日	H22. 4. 20

付近案内図



区割計画図 縮尺：1/300

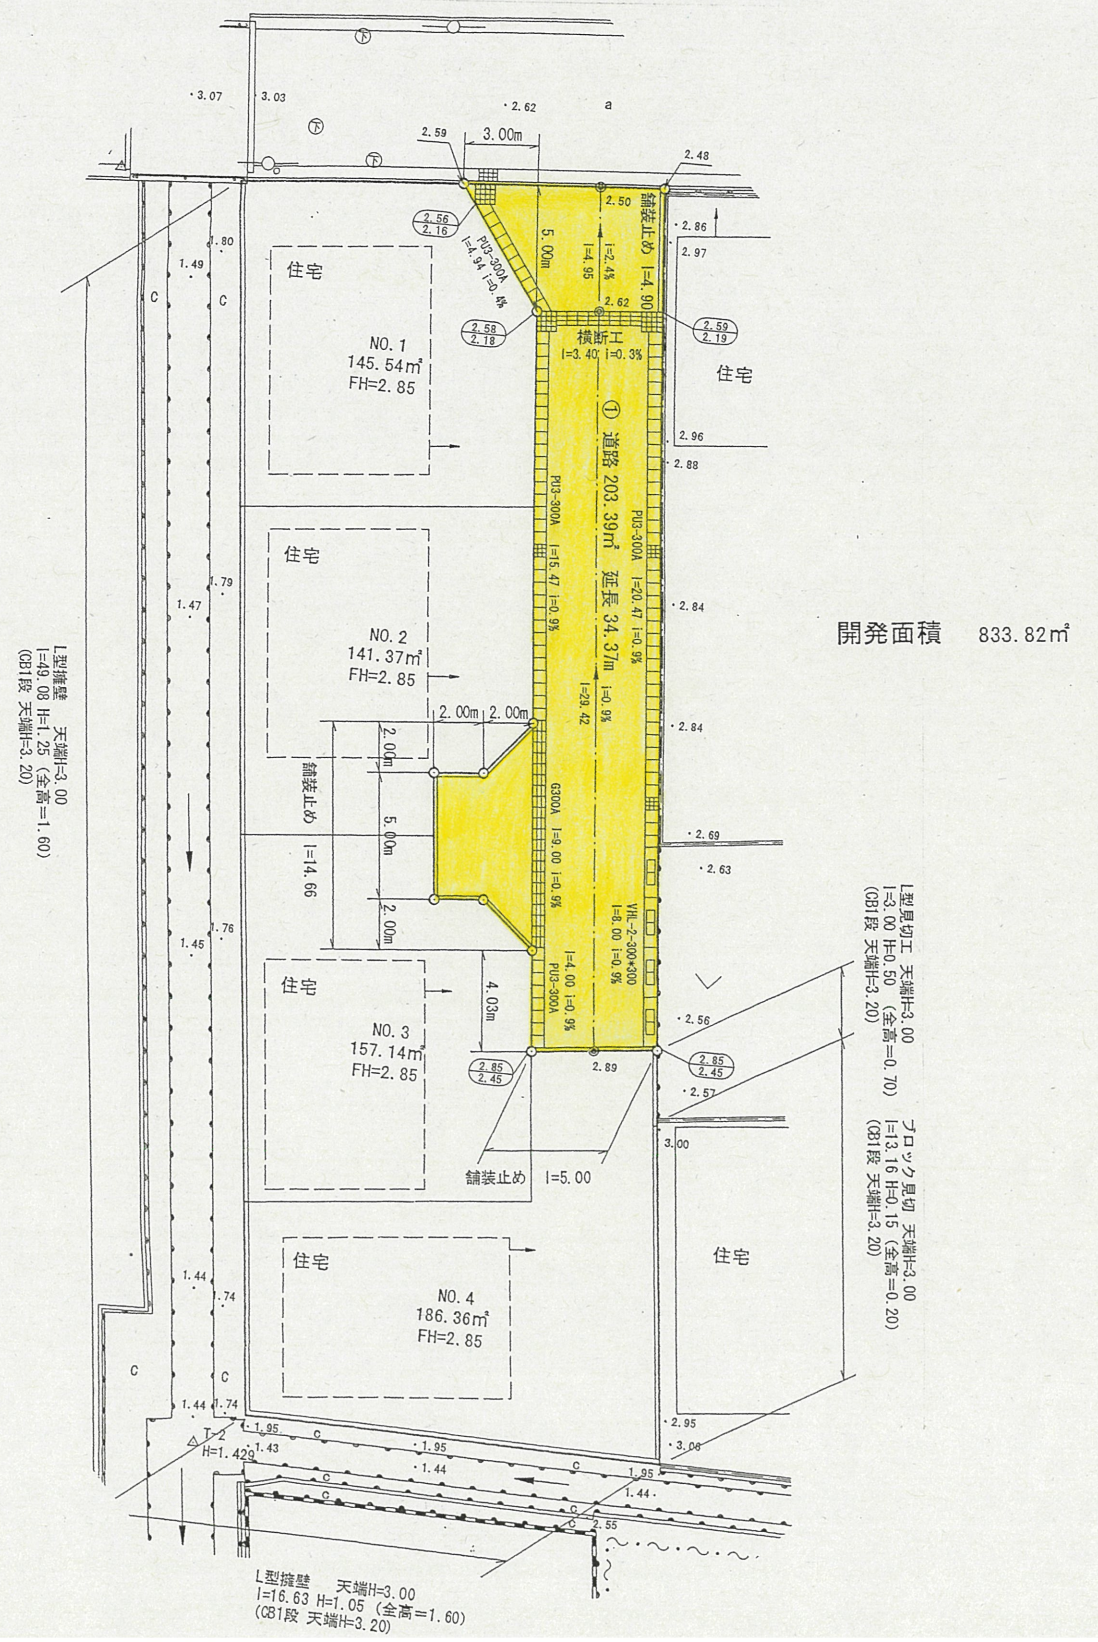

公図写 縮尺：1/600

