



道路位置指定図	指定番号	22-2
篠原町 地内	指定年月日	H22.11.8


付近案内図

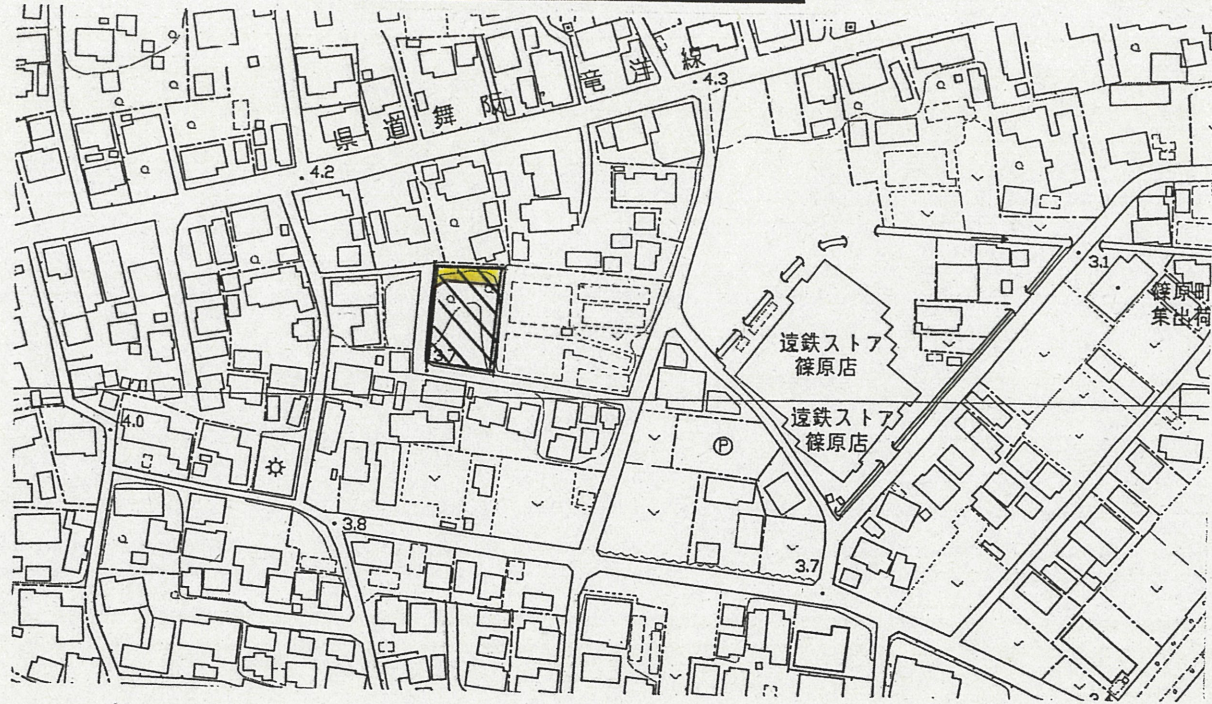

道路断面図 縮尺：1/50

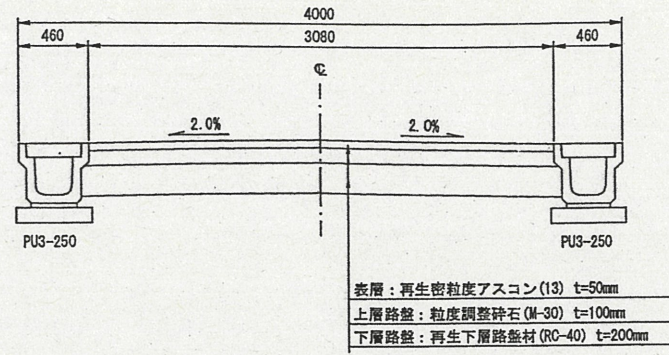

区割計画図 縮尺：1/250

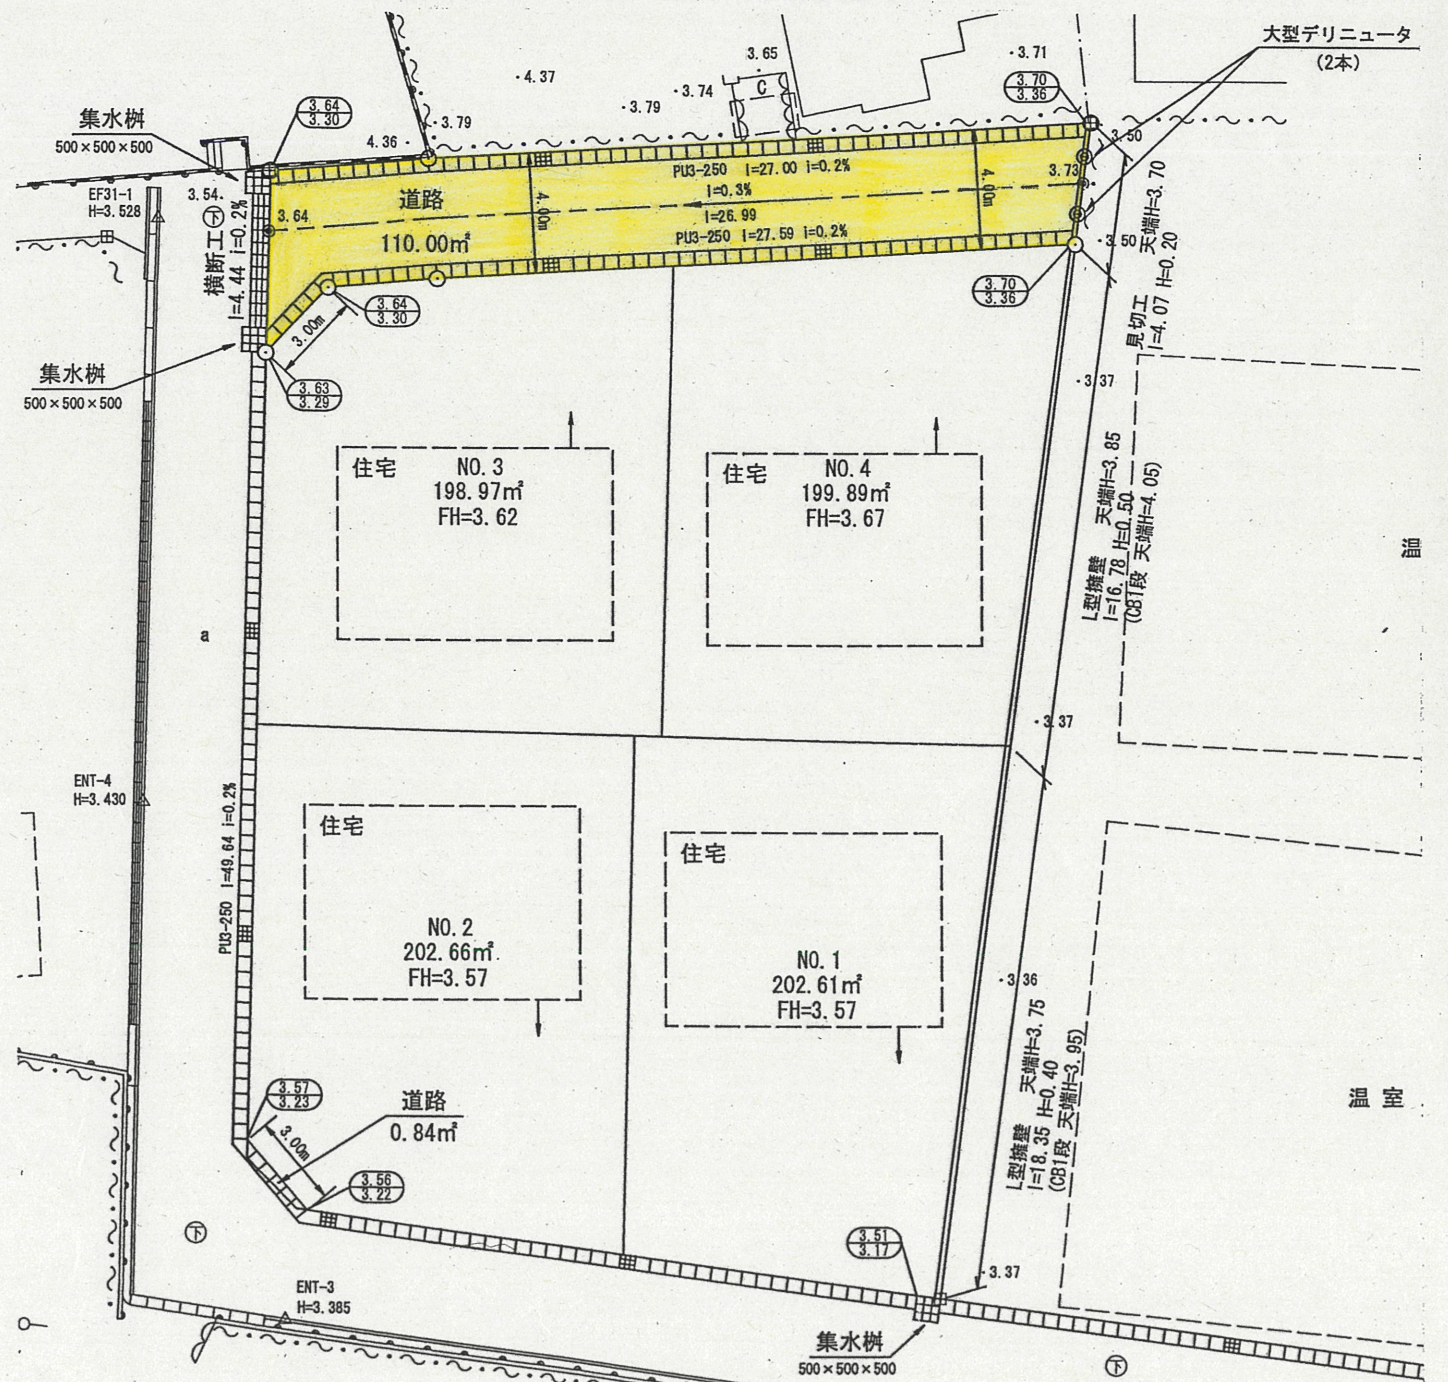

公図写 縮尺：1/500

