


道路位置指定図	指定番号	23-11
上島七丁目 地内	指定年月日	H23.10.26


付近案内図



区割計画図 縮尺: 1/200

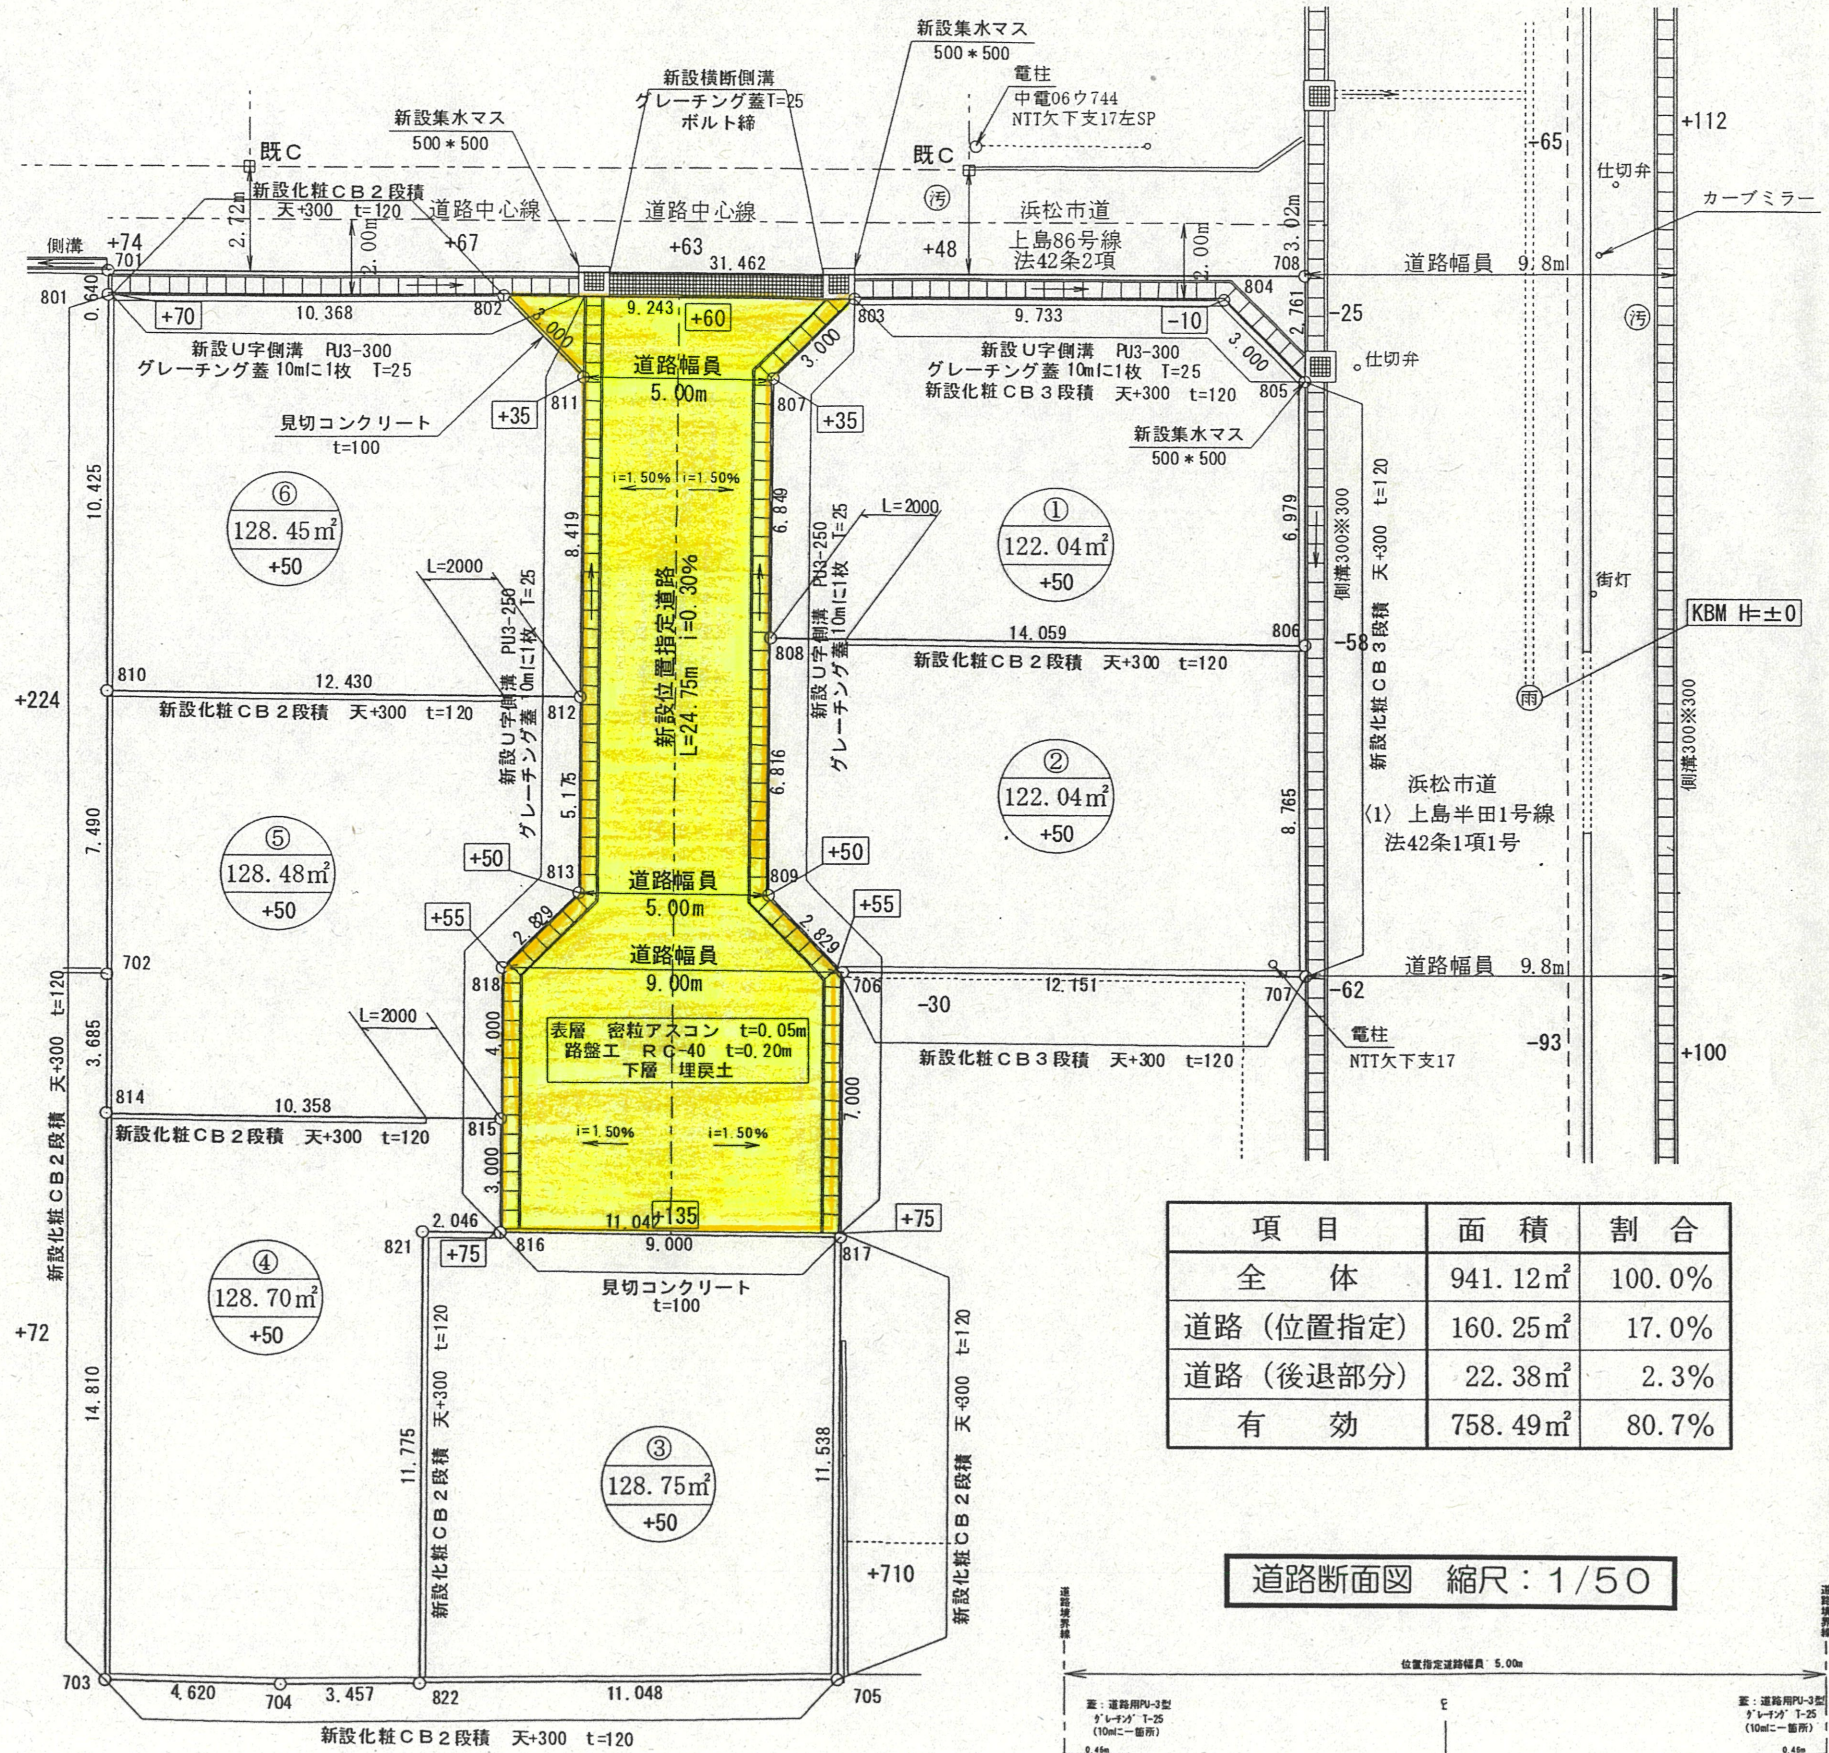

公図写 縮尺: 1/600

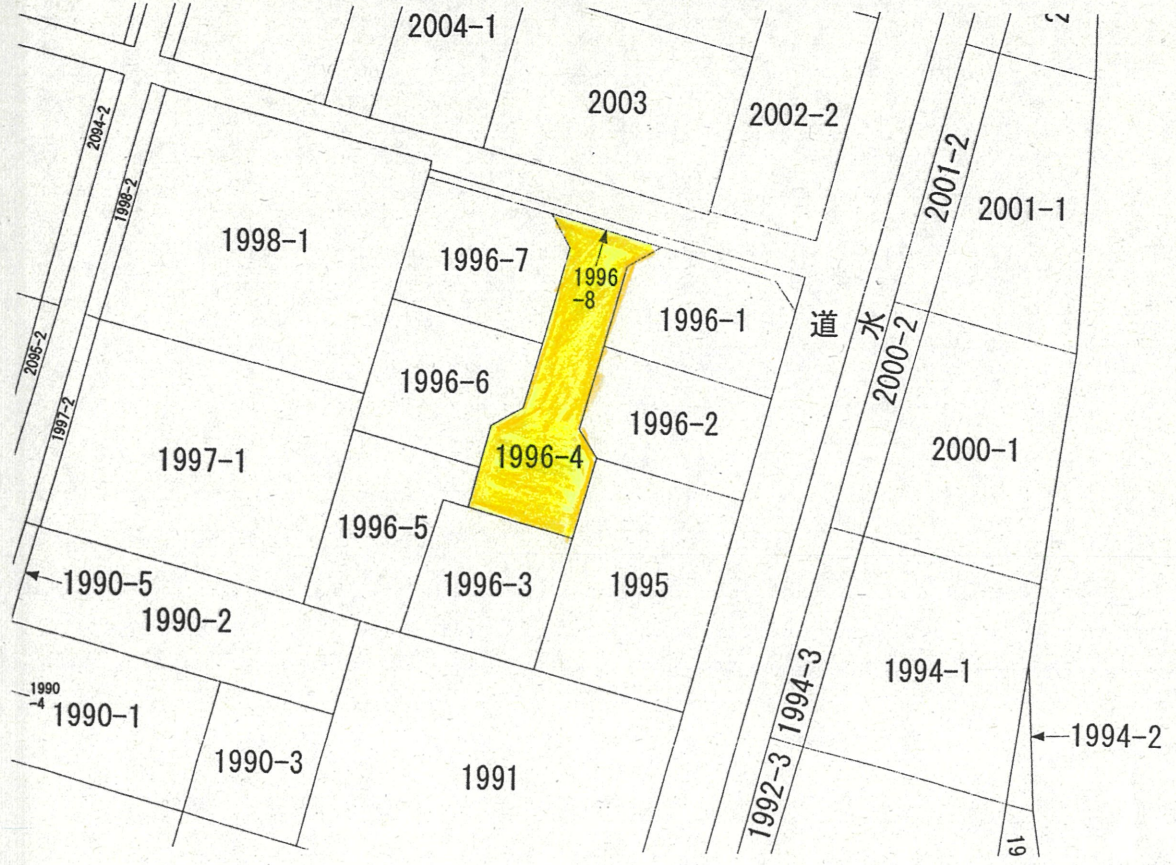

道路断面図 縮尺: 1/50

