


付近案内図




道路位置指定図	指定番号	23-13
曳馬六丁目 地内	指定年月日	H23.12.6

道路断面図 縮尺：1/50

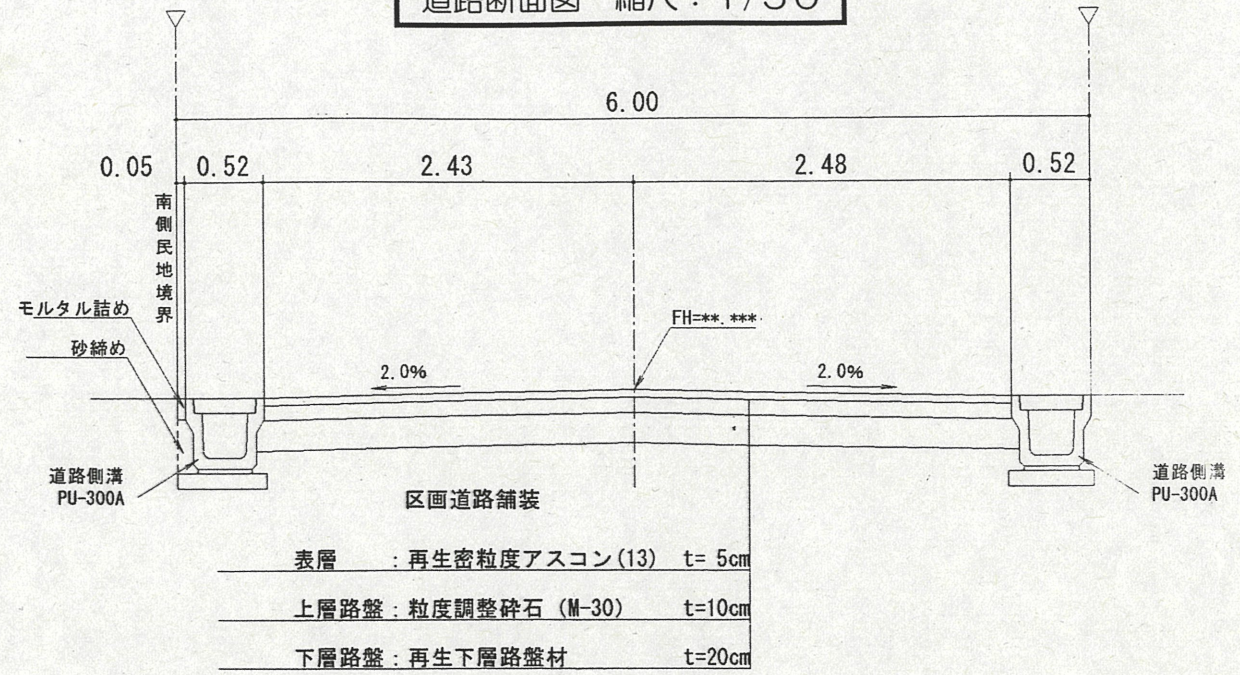

公図写 縮尺：1/600

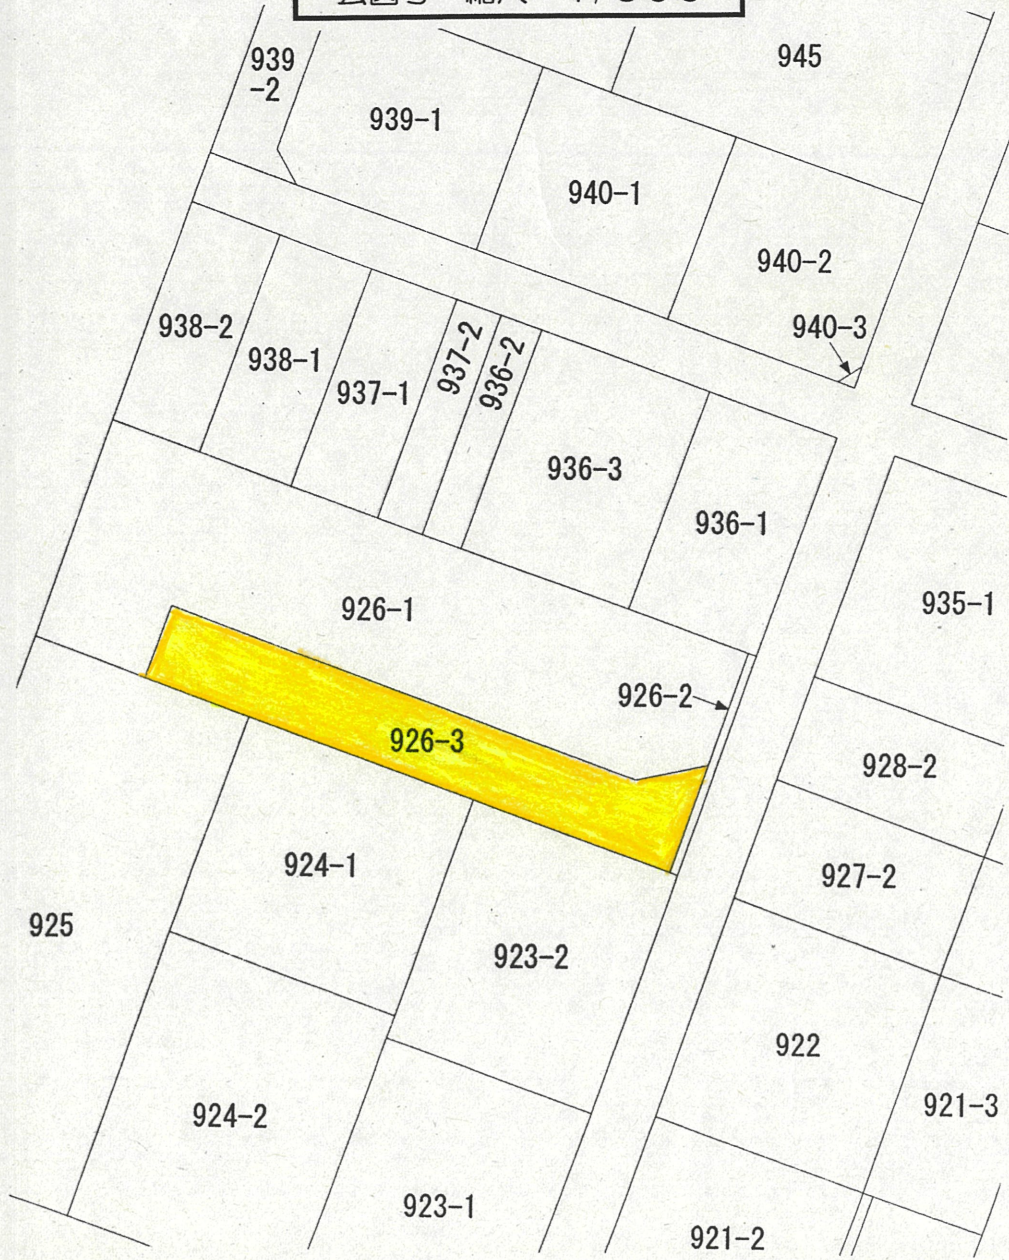

区割計画図 縮尺：1/250

