



1 附近見取図

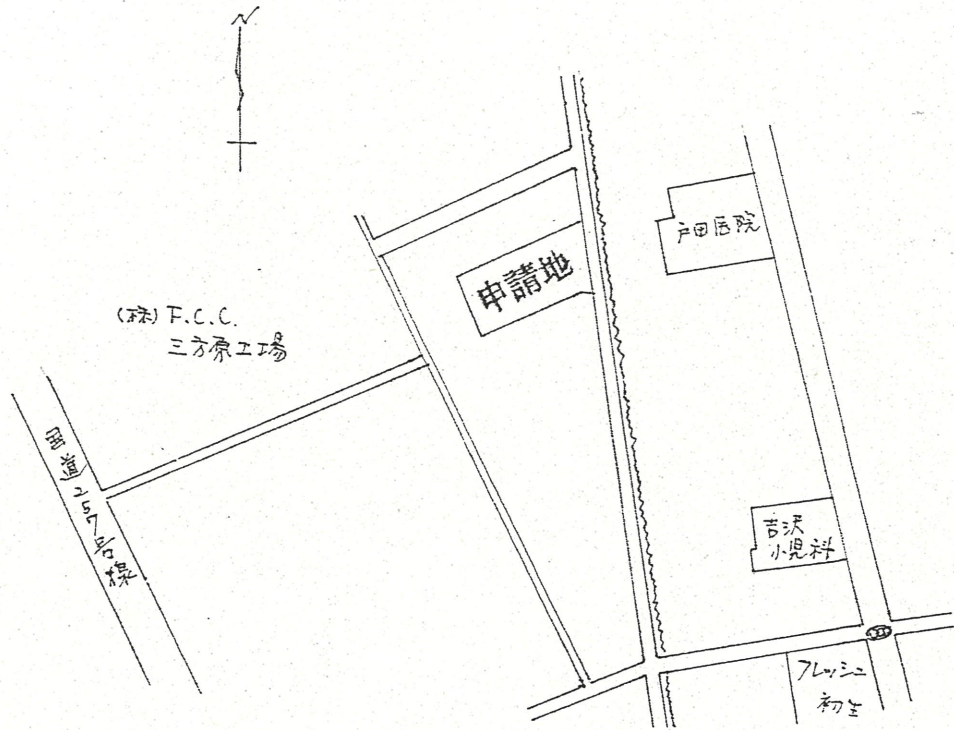

2 断面図

1/50


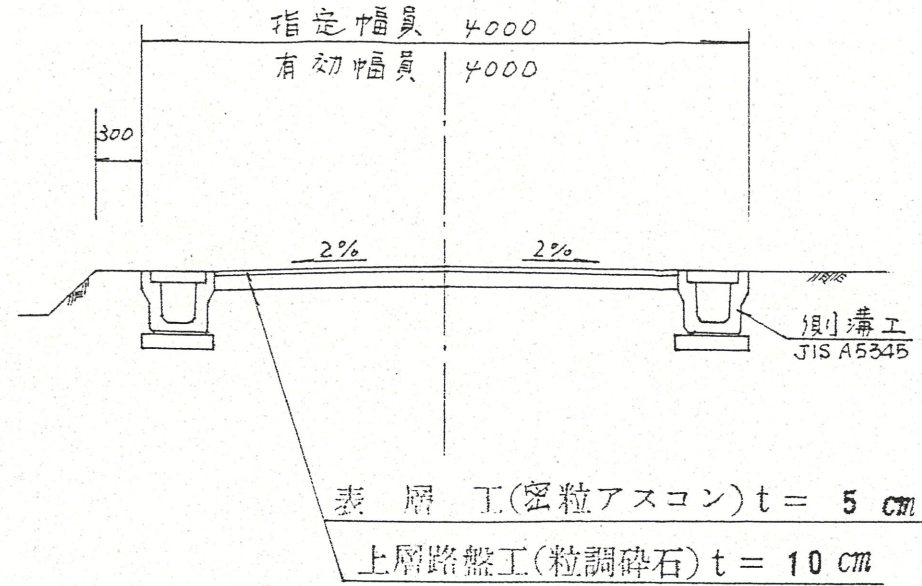


道路位置指定図	指定番号	3-1
初生町 地内	指定年月日	H 3. 7. 4

3 地籍図

(実測図・公図写し) ※ 公図写しには、道路位置を破線で記入して下さい。

1/250

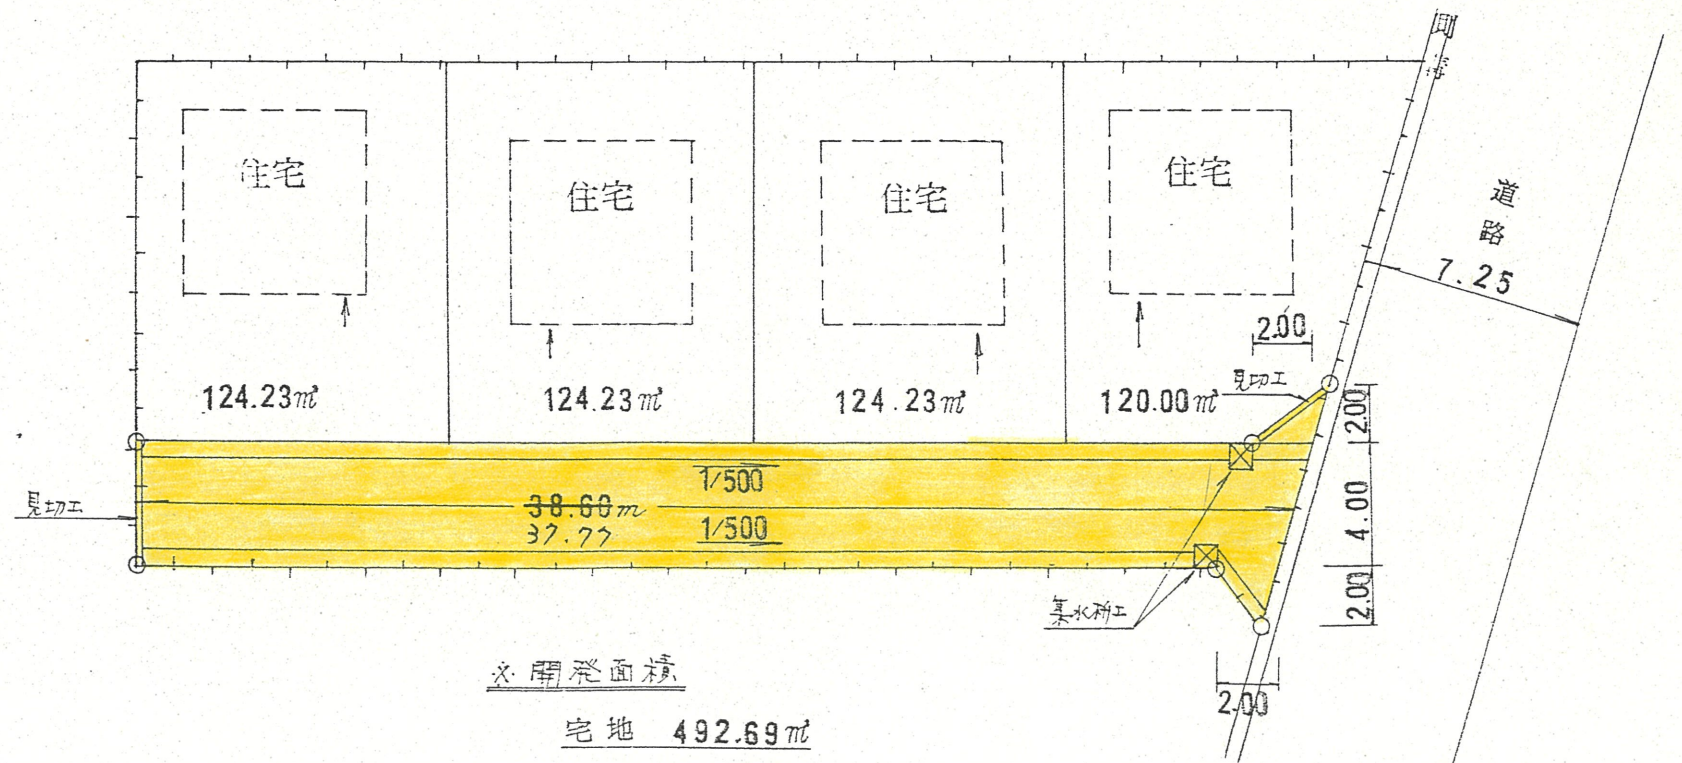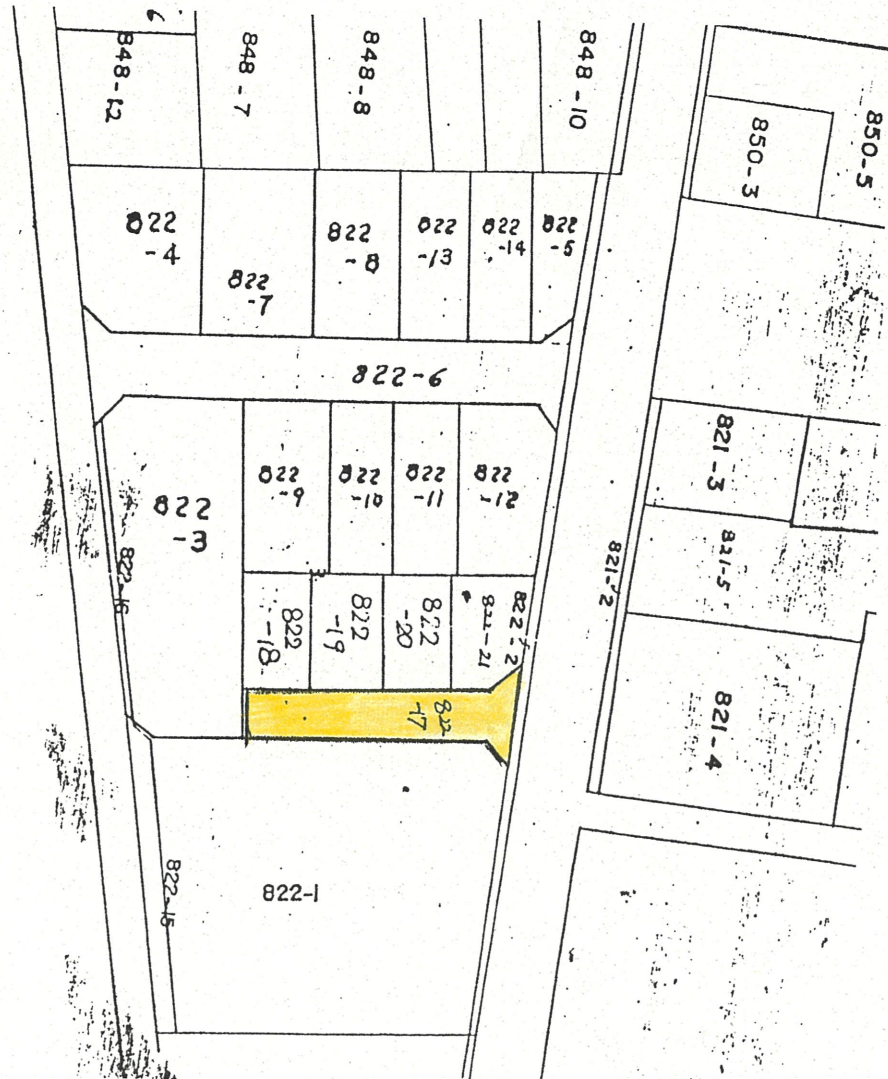

※ 開発面積

宅地	492.69 m ²
道路	154.92 m ²
合計	647.61 m ²

