



1 附近見取図

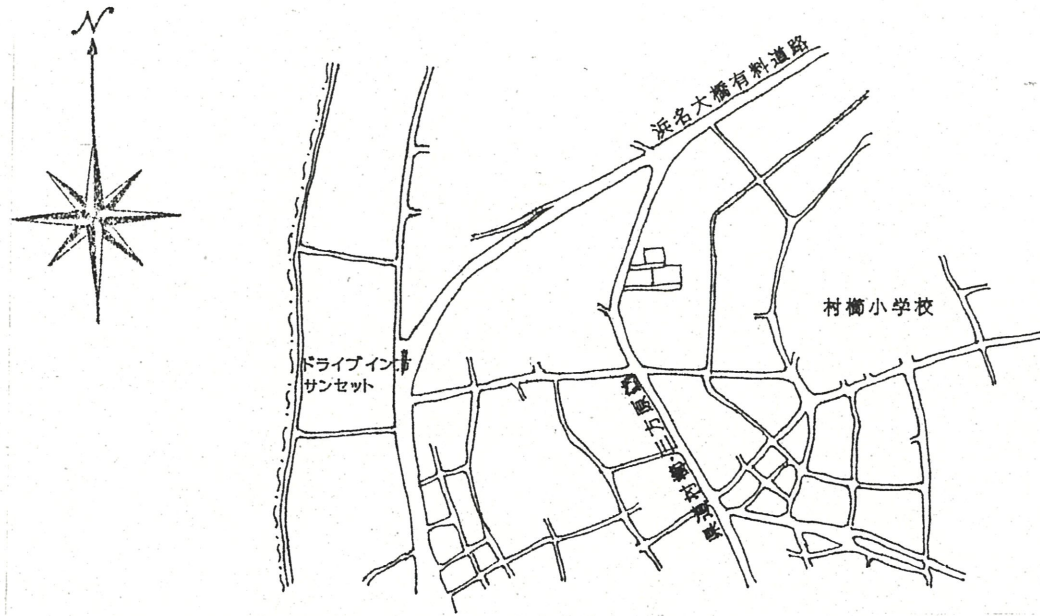


2 断面図 1/30
A-A

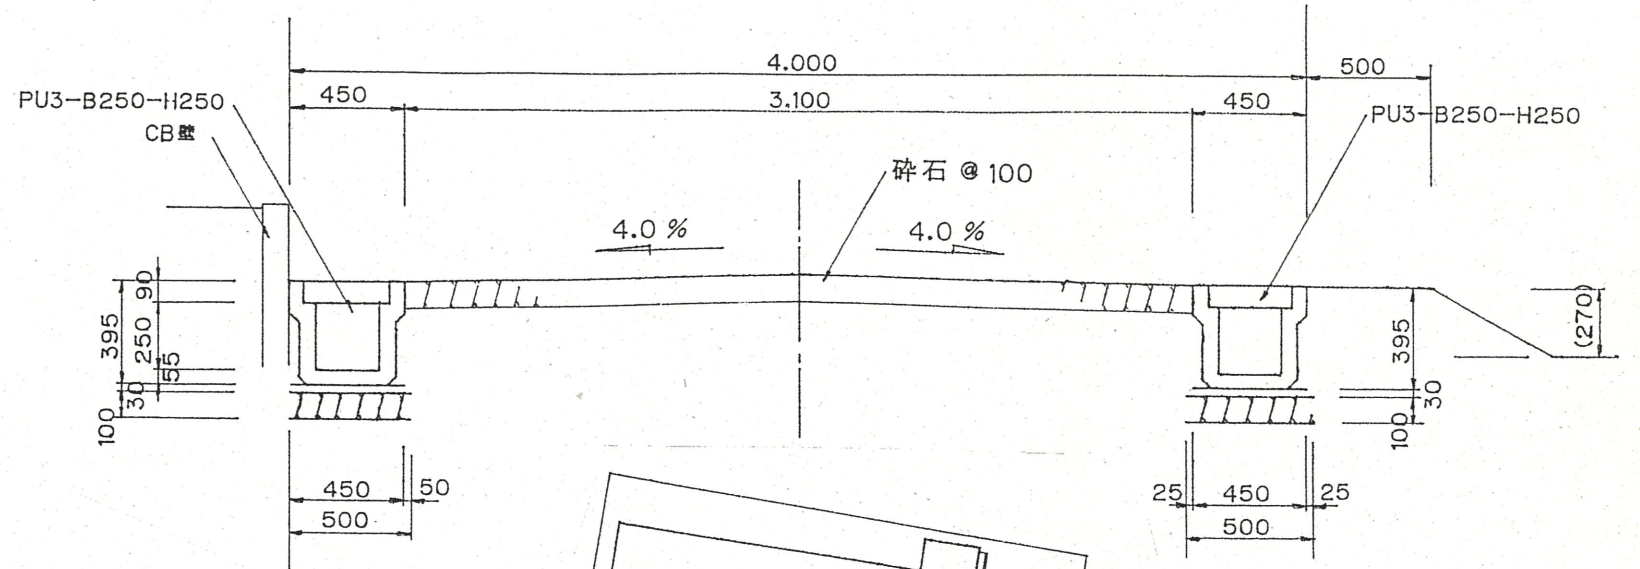

道路位置指定図	指定番号	3-10
村橋町 地内	指定年月日	H 5. 9. 2

3 地籍図 (実測図・公図写し)

公図写 1/600

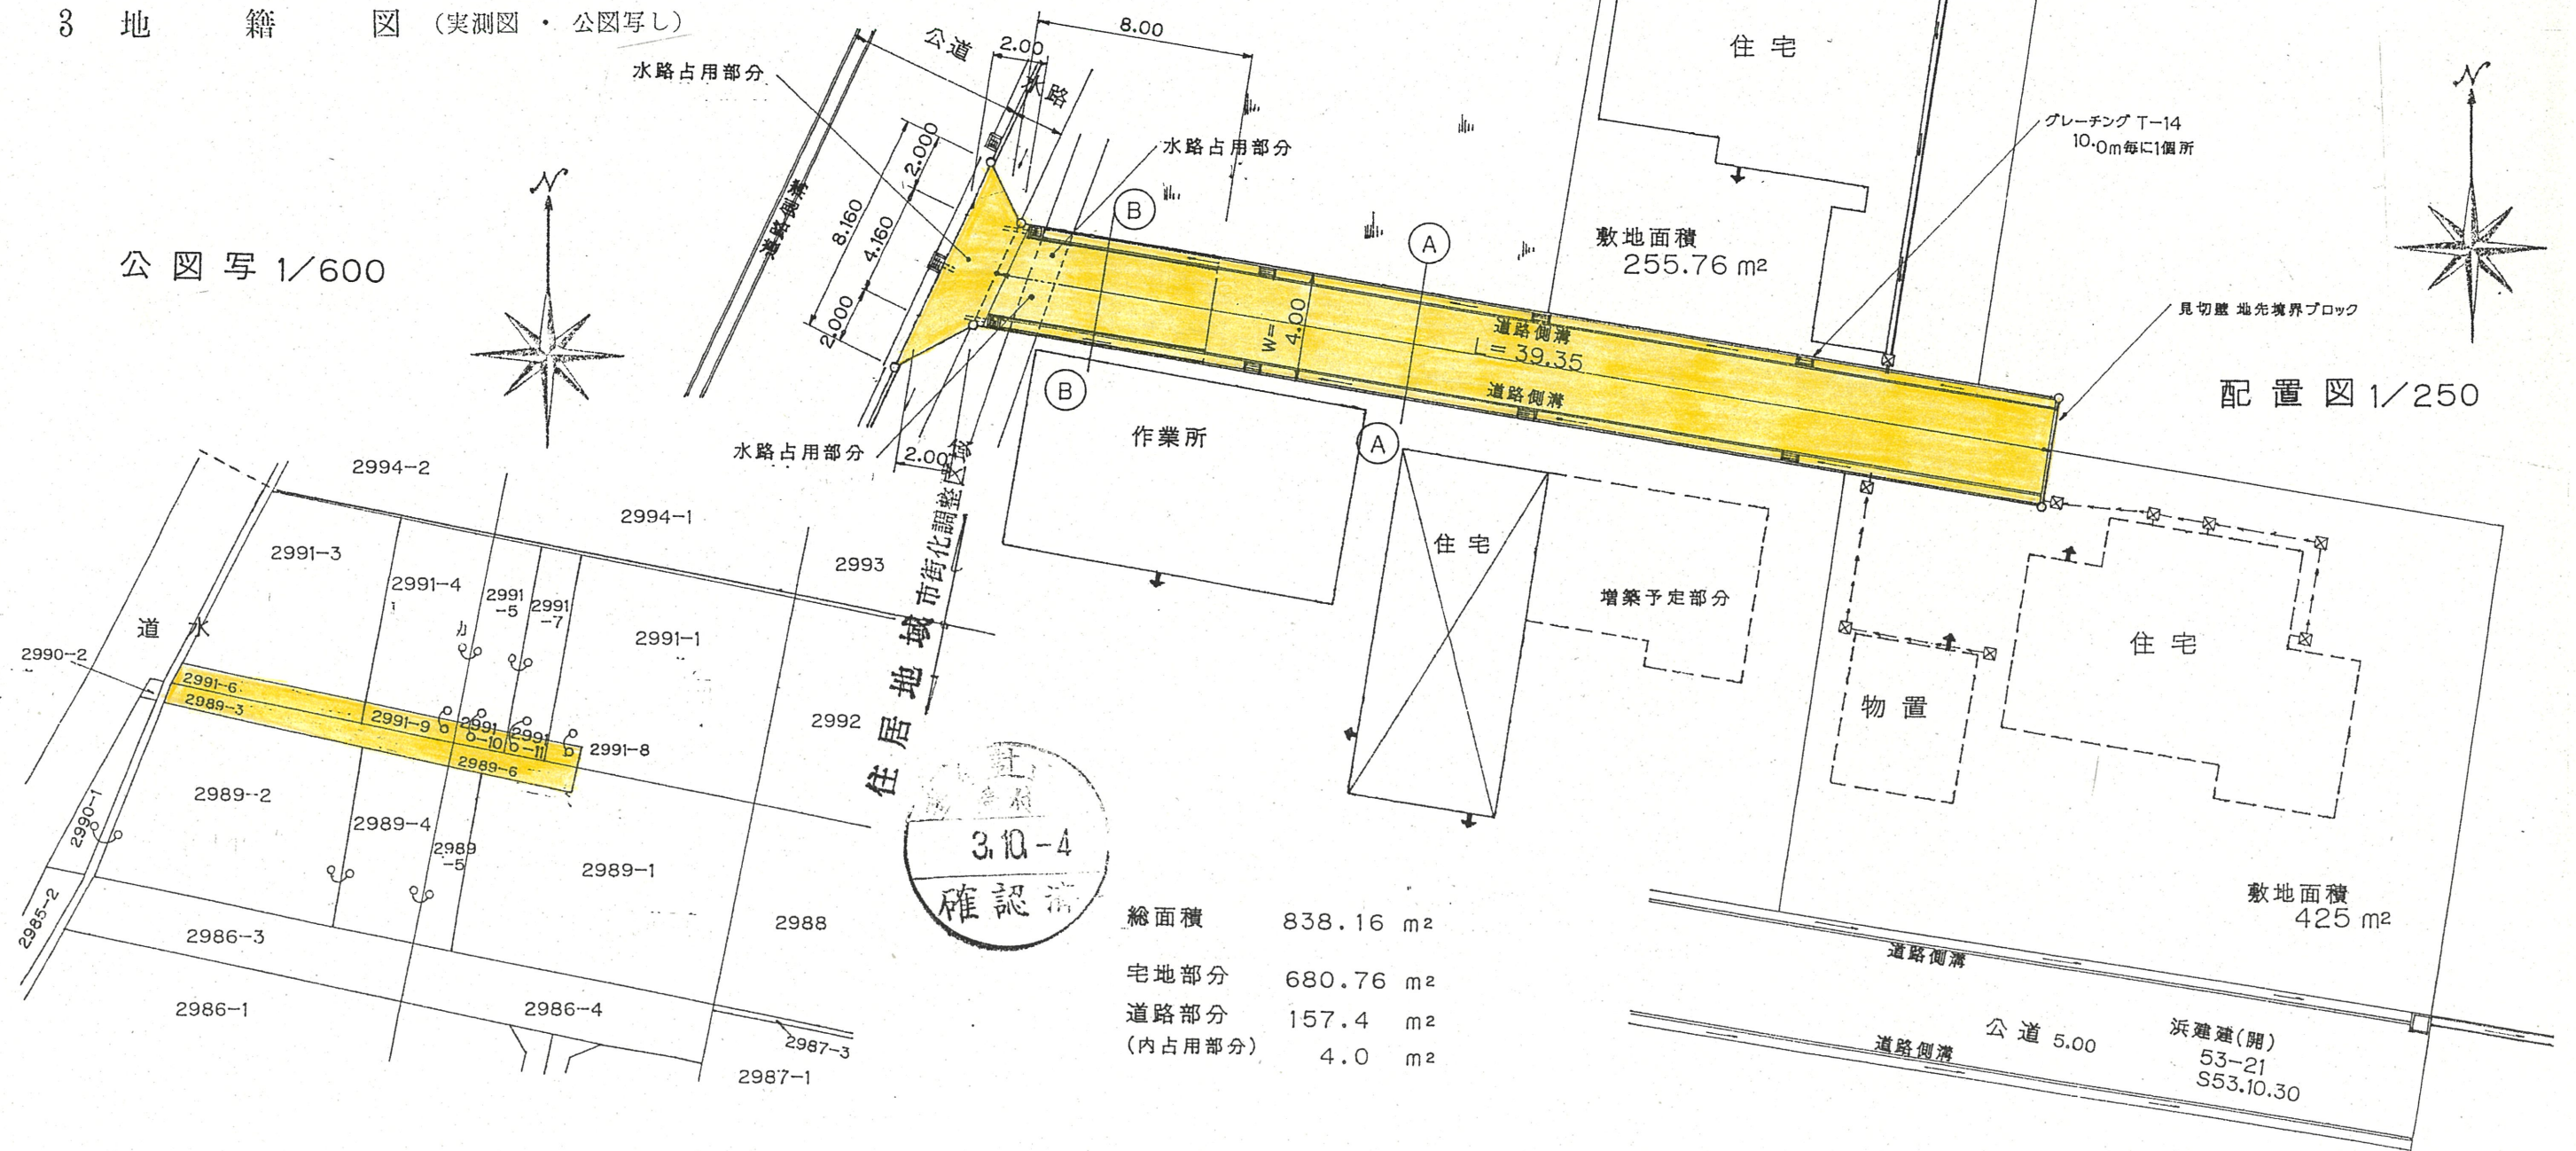

総面積	838.16 m ²
宅地部分	680.76 m ²
道路部分	157.4 m ²
(内占用部分)	4.0 m ²