

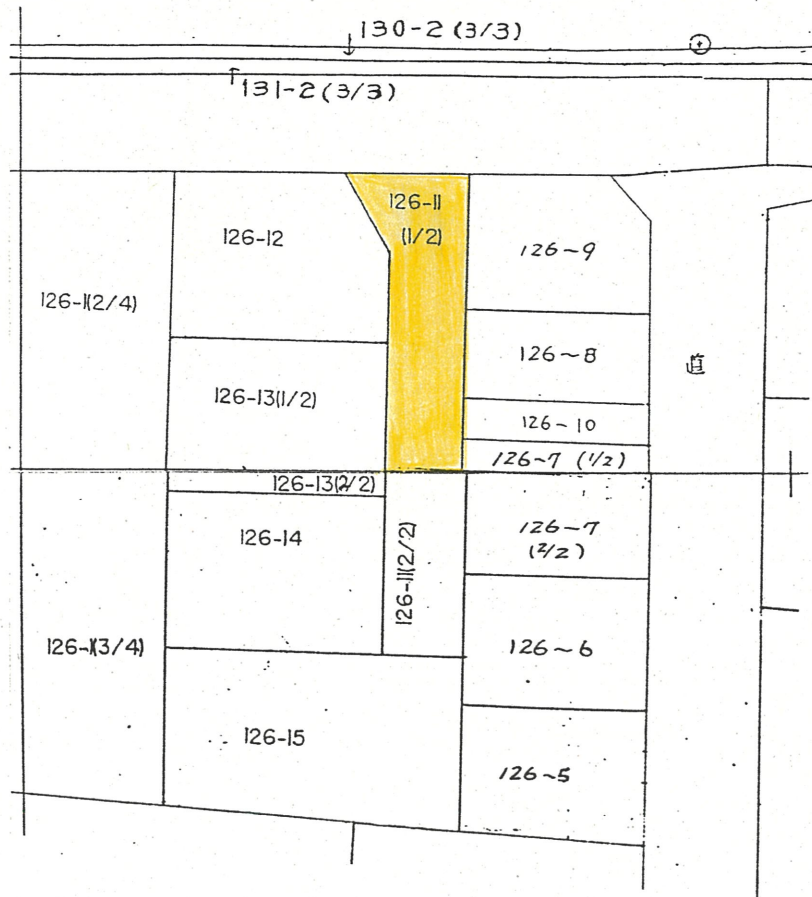



1 附近見取図

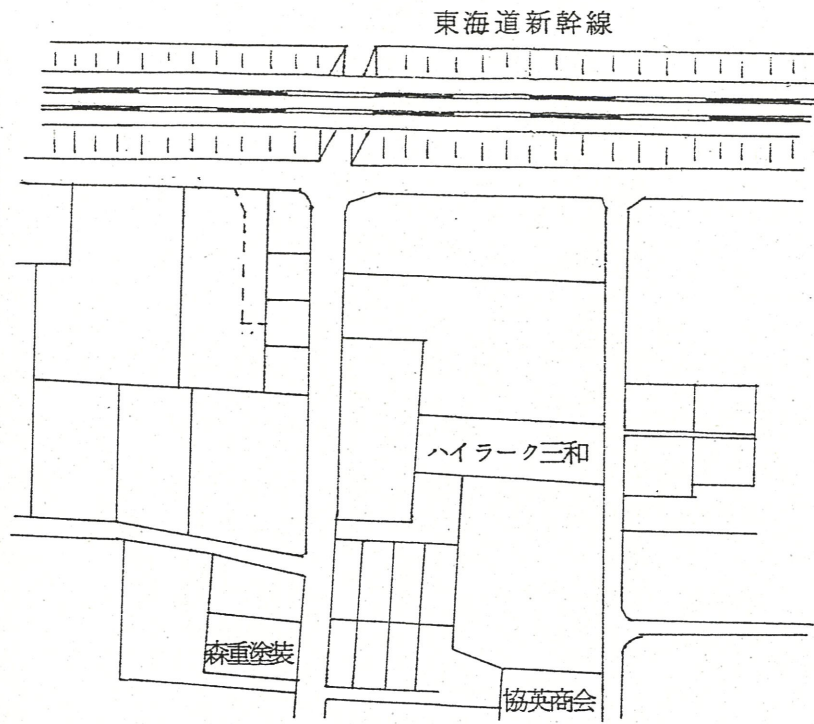

2 断面図 S=1:30

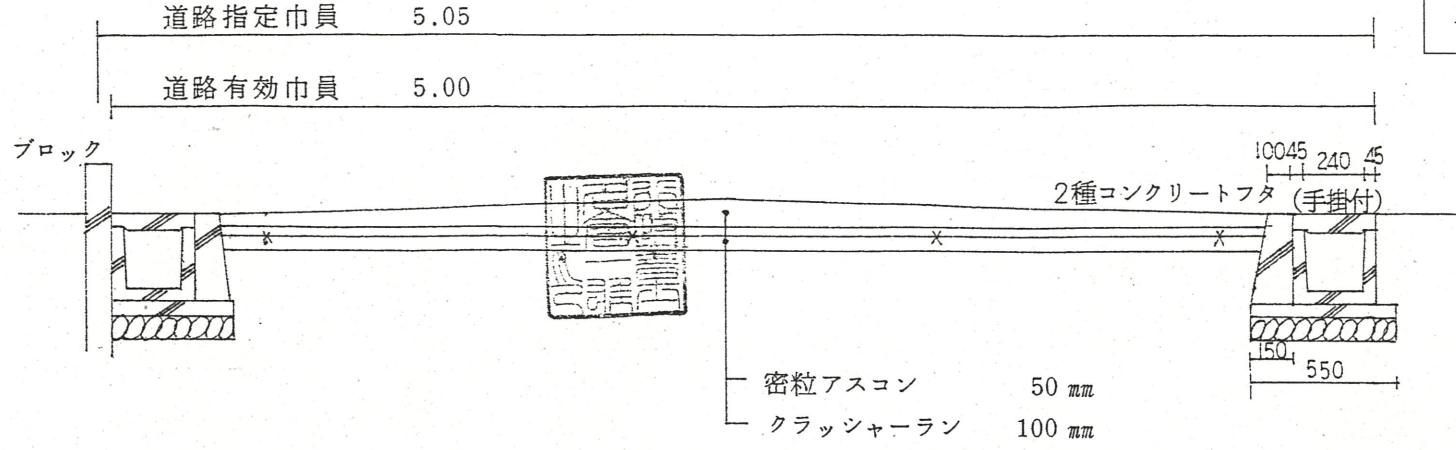

平面図 S=1:250

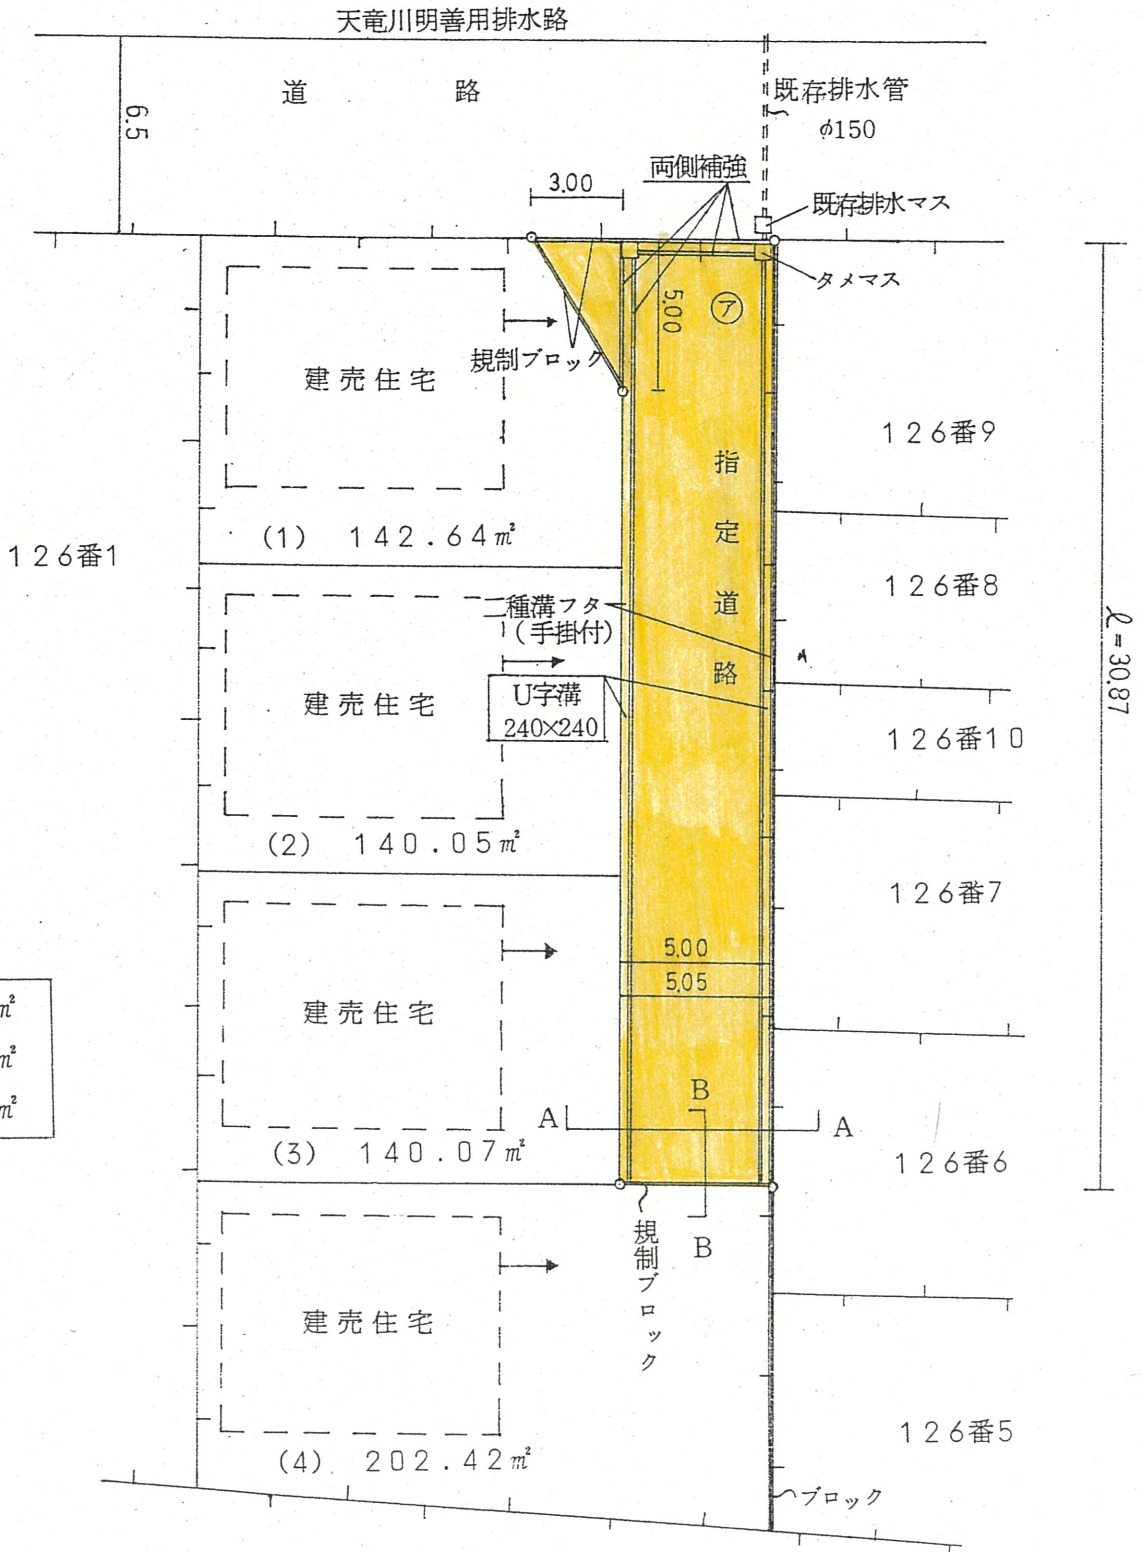

道路面積	163.37 m ²
宅地面積	625.18 m ²
合計	788.55 m ²

道路位置指定図	指定番号	4-9
三和町 地内	指定年月日	H 4.10.22