



1 附近見取図

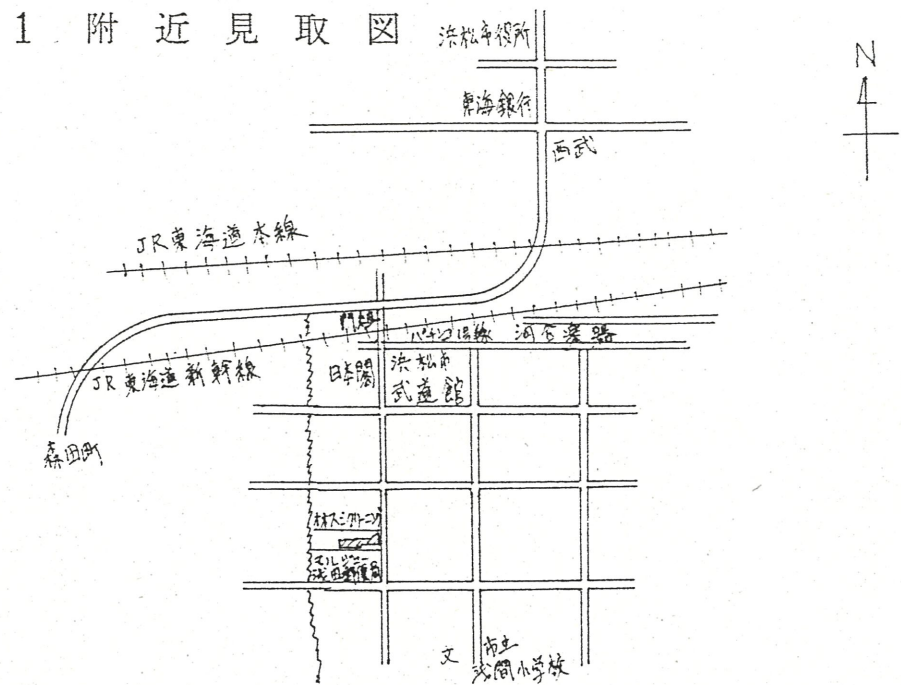


2 断面図


道路位置指定図	指定番号	5-15
西浅田二丁目地内	指定年月日	H 6. 5. 10

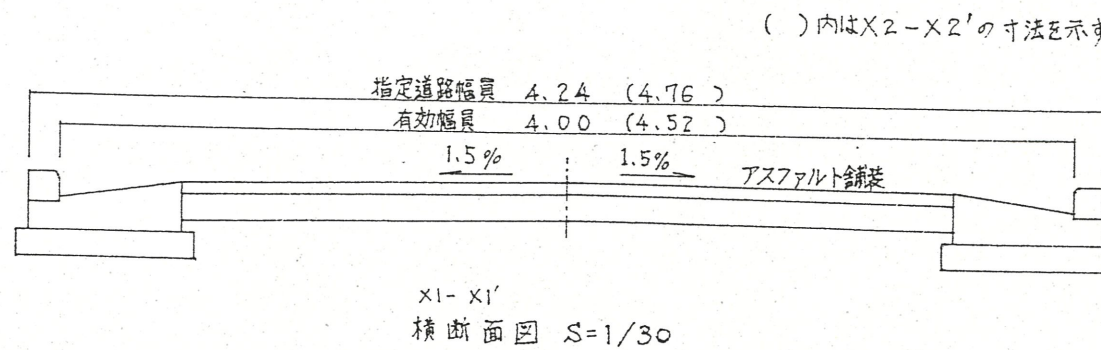

3 地籍図 (実測図)

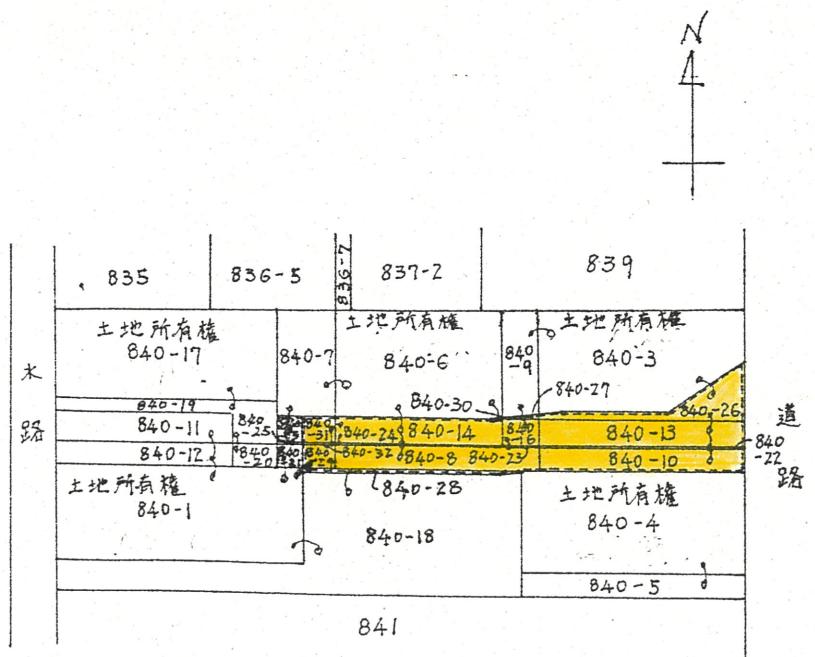

公図写 S=1/600

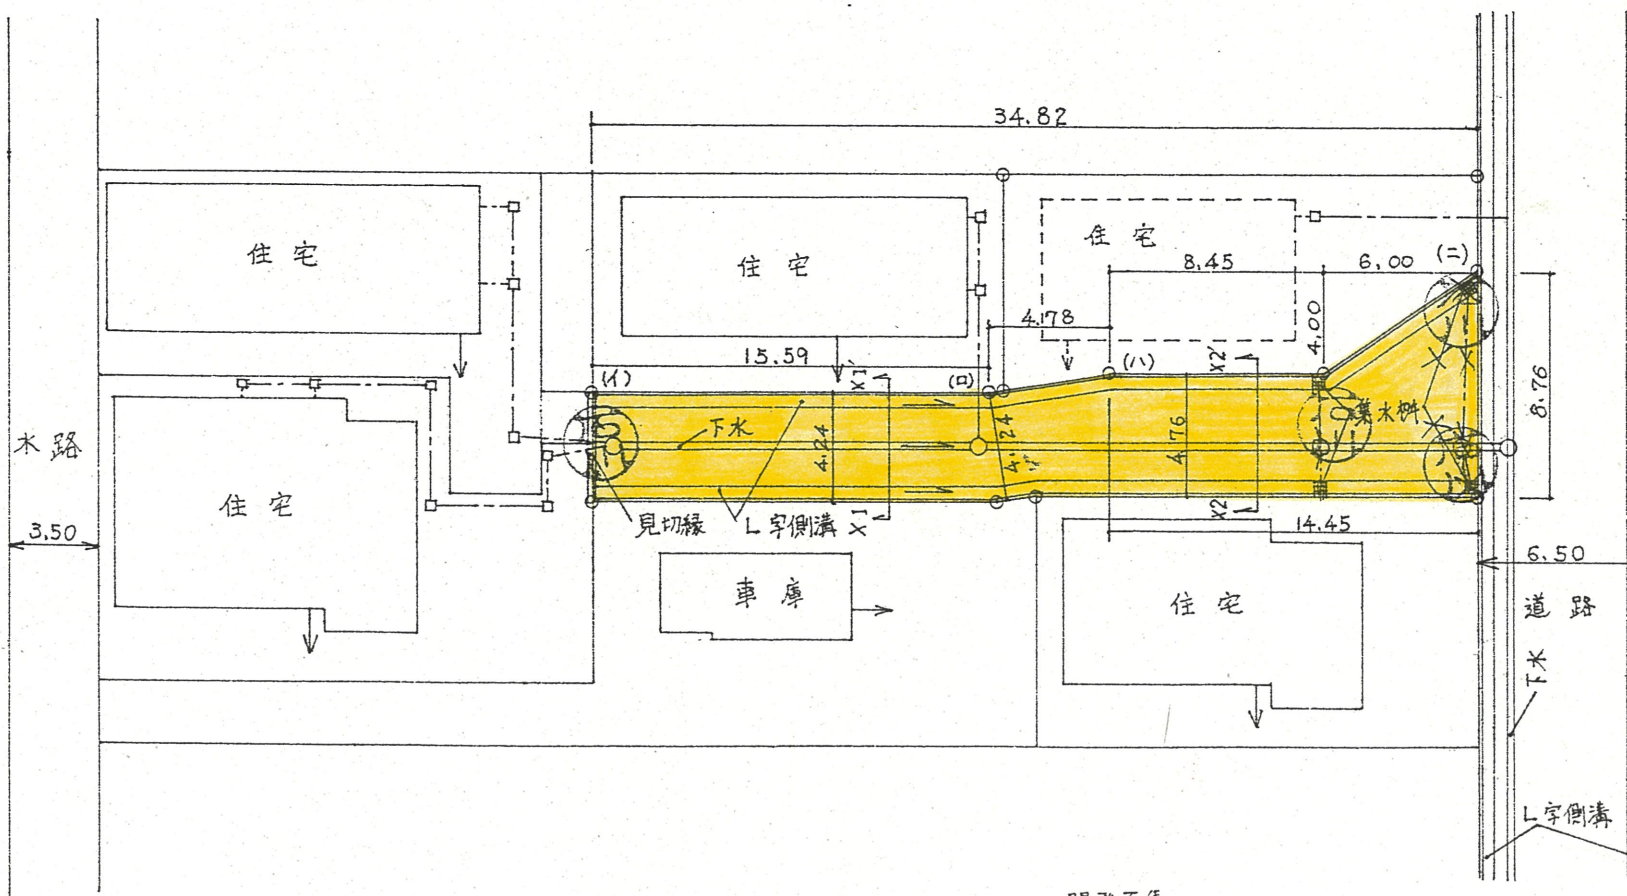

開発面積

道路部分	168.08 m ²
宅地部分	138.36 m ²
合計	306.44 m ²

実測図 S=1/300