



1 附近見取図

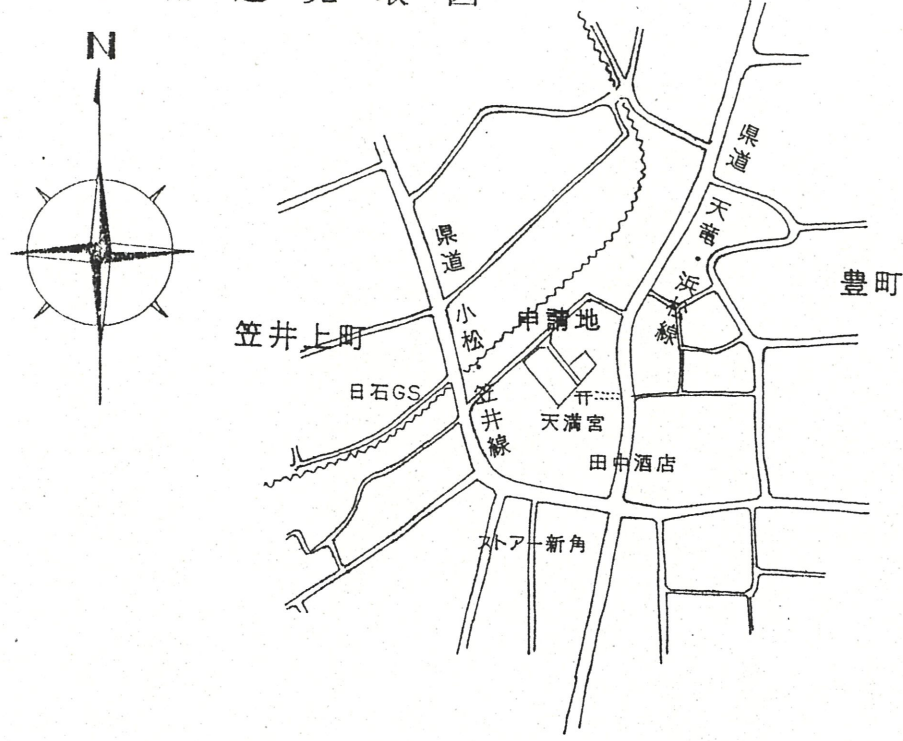

2 断面 図 1/30

道路位置指定図	指定番号	5-19
笠井上町 地内	指定年月日	H 6. 5. 6

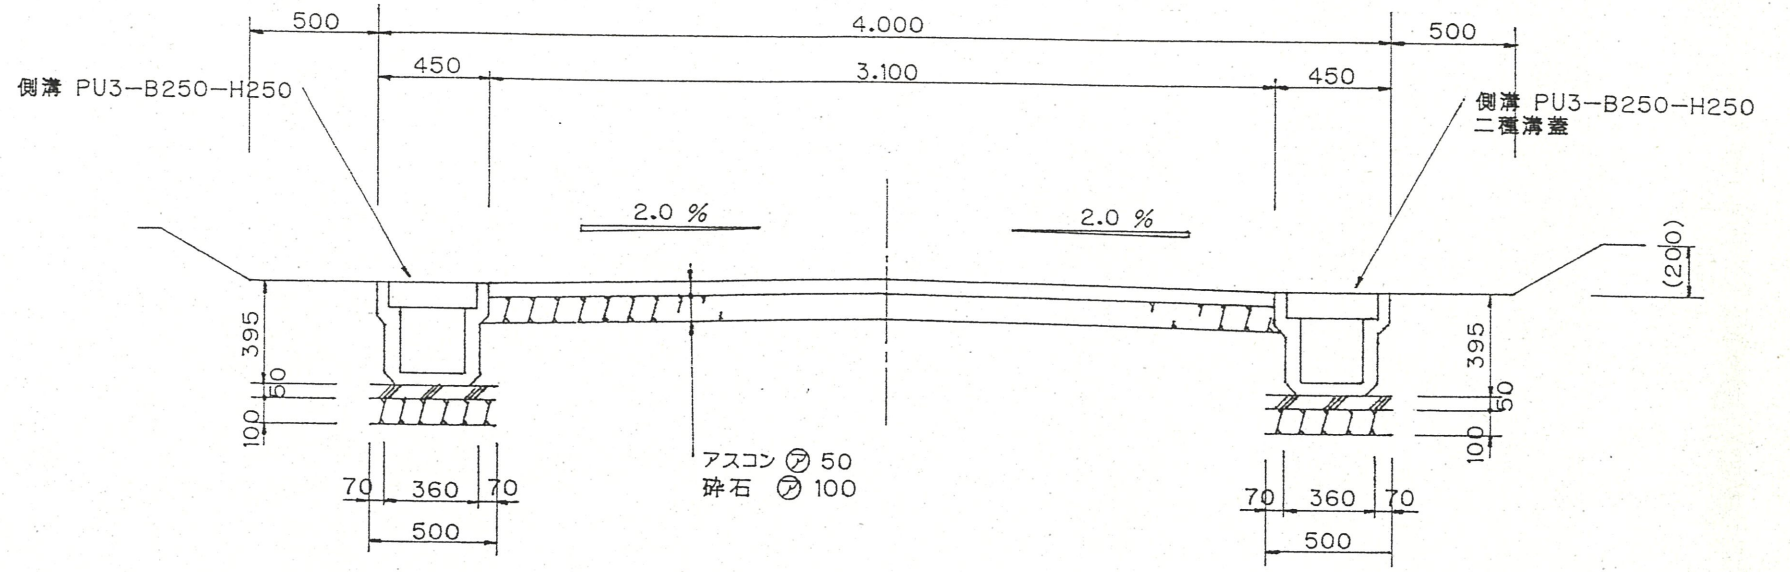

配置図 1/250



区域面積	982.26 m <sup>2</sup>
宅地部分	818.5 m <sup>2</sup>
道路部分	163.76 m <sup>2</sup>

