
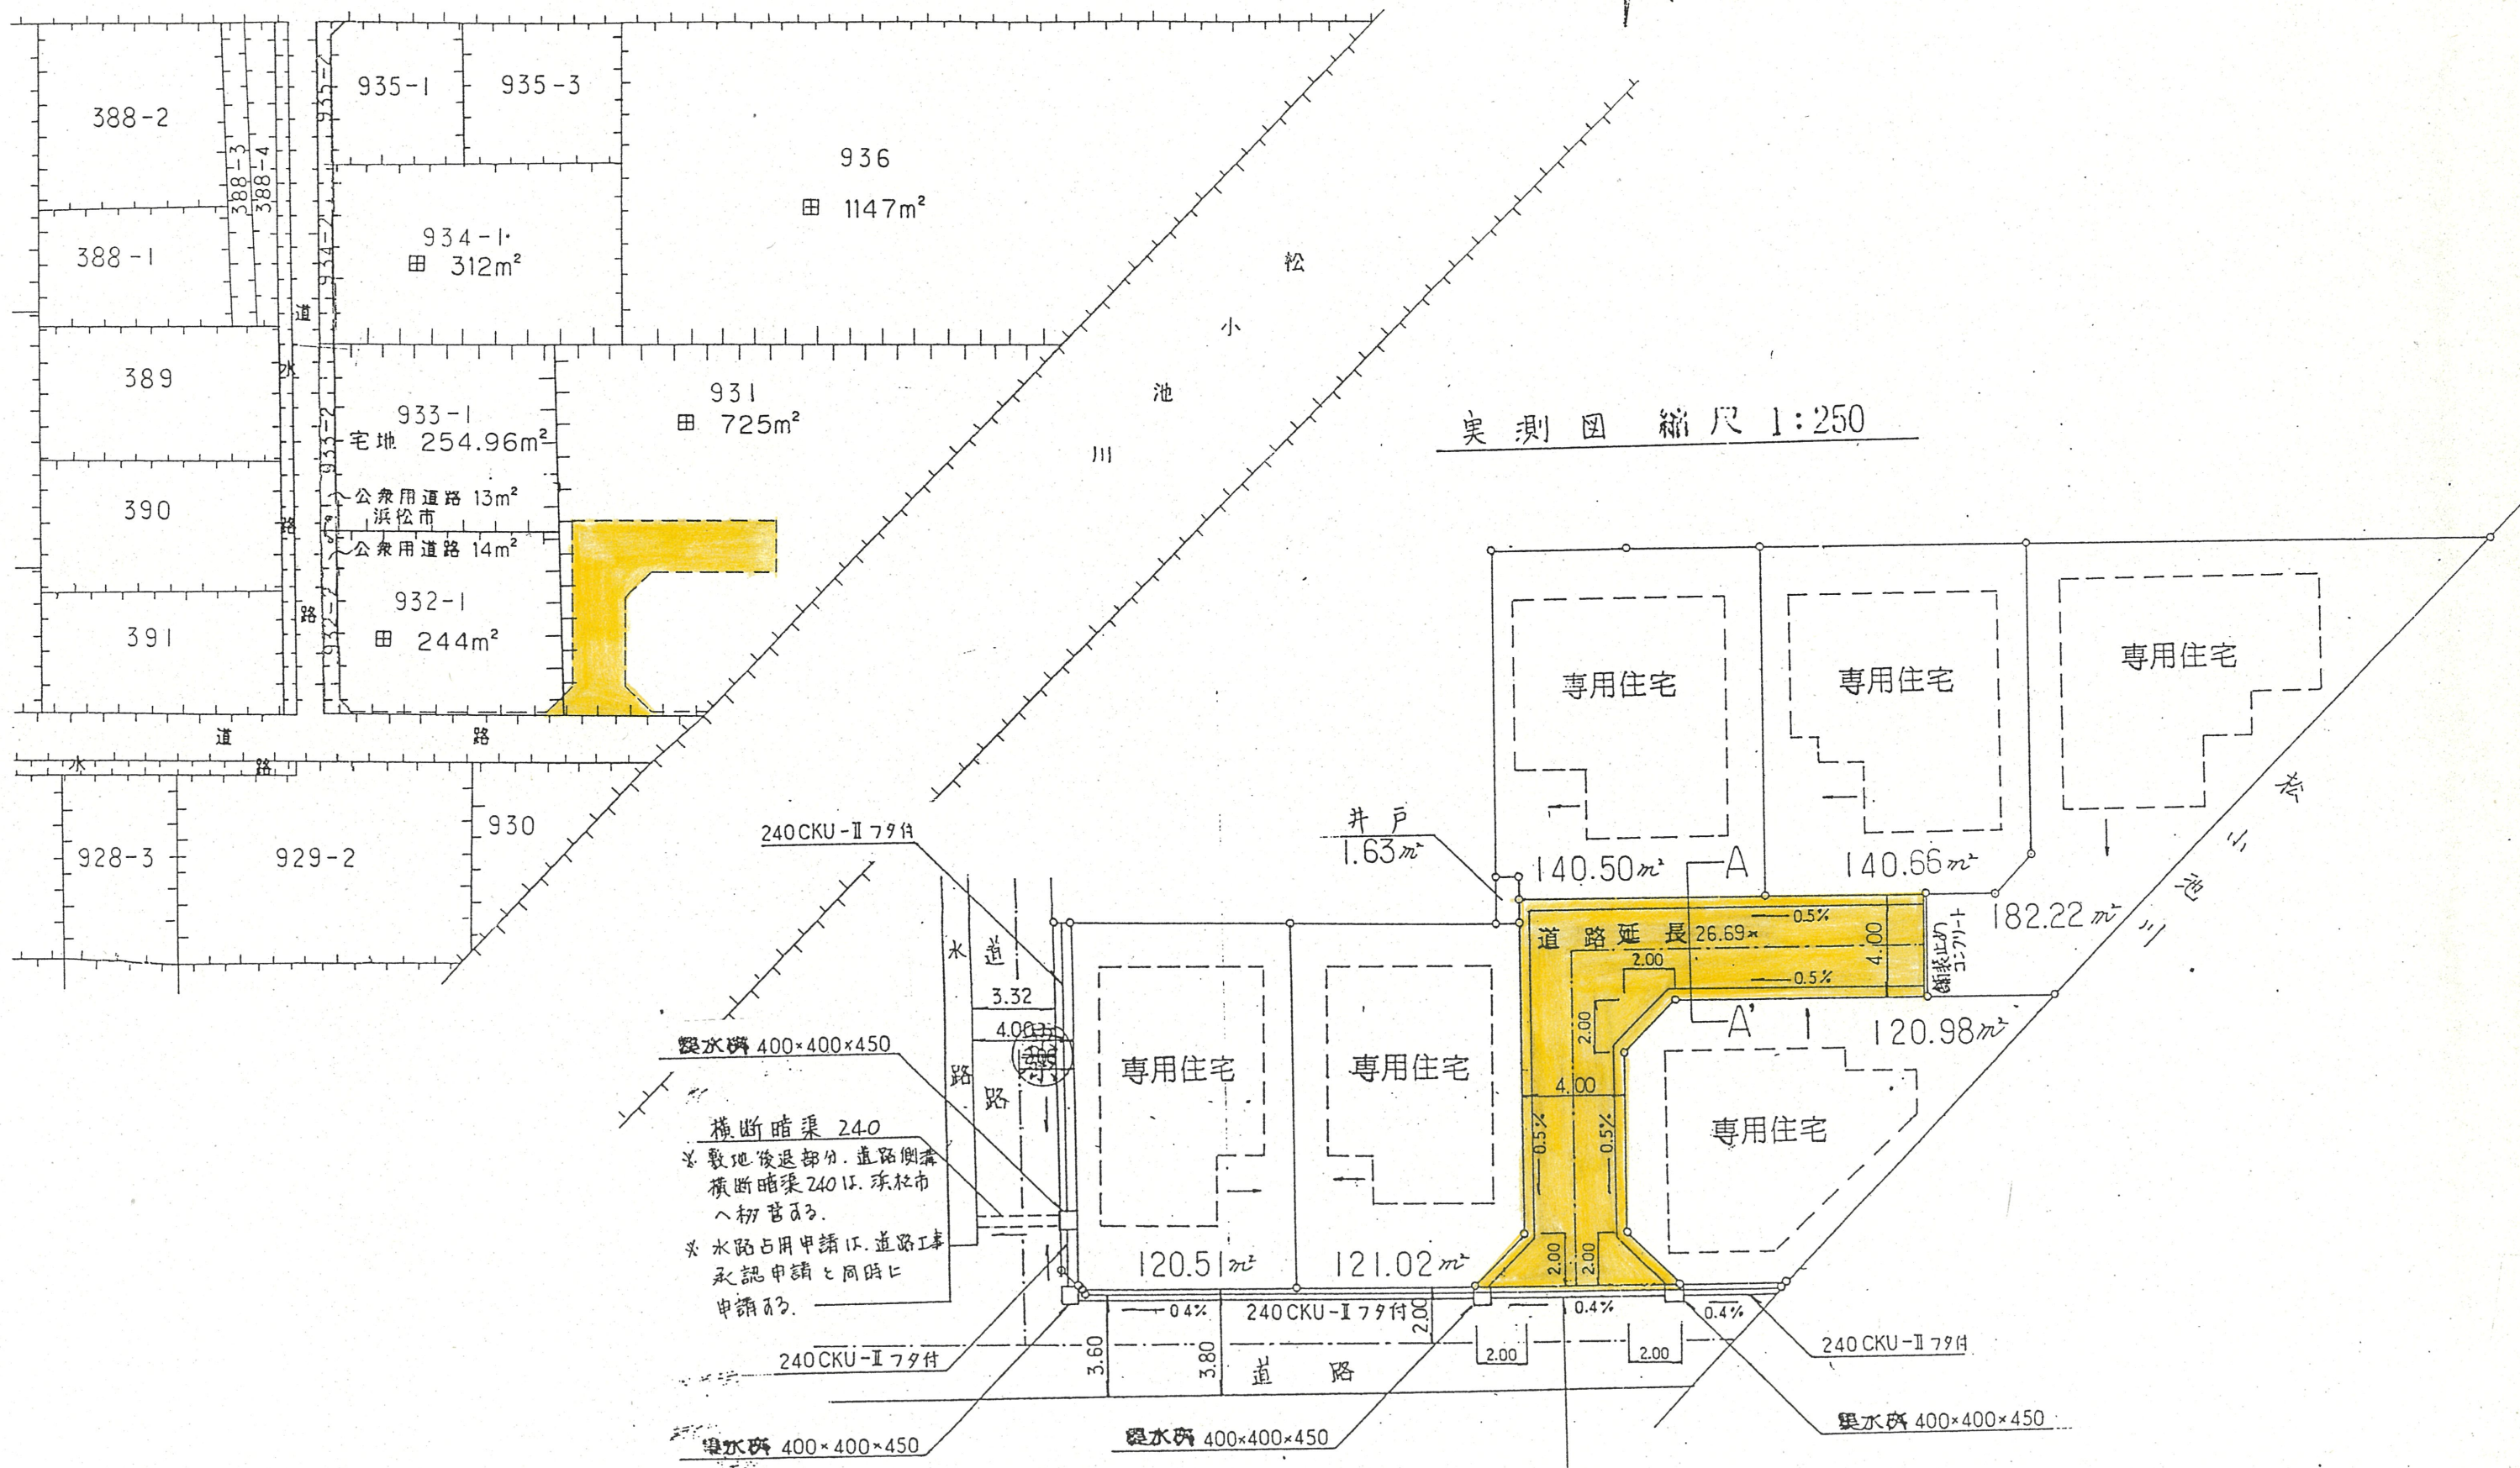


3 地 籍 図 (実測図・公図写し) ※ 公図写しには、道路位置を破線で記入して下さい。

道路位置指定図	指定番号	5-6
北島町 地内	指定年月日	H 5. 9. 22

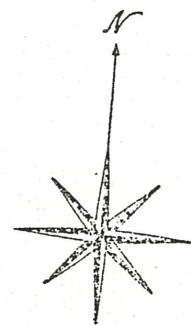

実測図 縮尺 1:250

横断暗渠 240  
 ※敷地後退部分、道路側溝横断暗渠240は、浜松市へ初営可。  
 ※水路占用申請は、道路工事承認申請と同時に申請可。

開発総面積 95529 m²

現場打横断側溝240 79付



