


宅地面積	149.84 ^m ²
指定道路面積	367.52 ^m ²
合計(開発面積)	517.36 ^m ²


実測図 S=1/500

(A) — (A) S=1:50


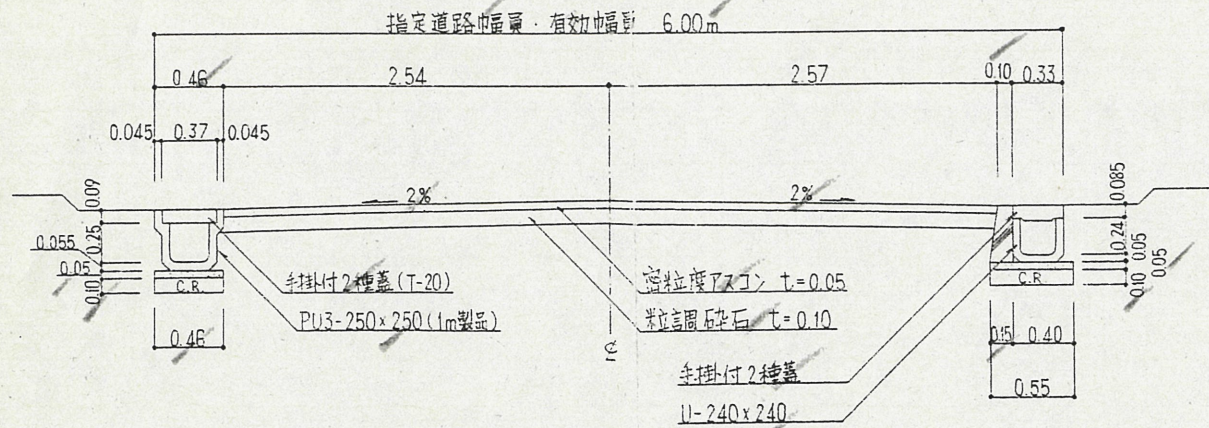


2 地籍図(実測図及び公図写し)

公図写 S=1/600

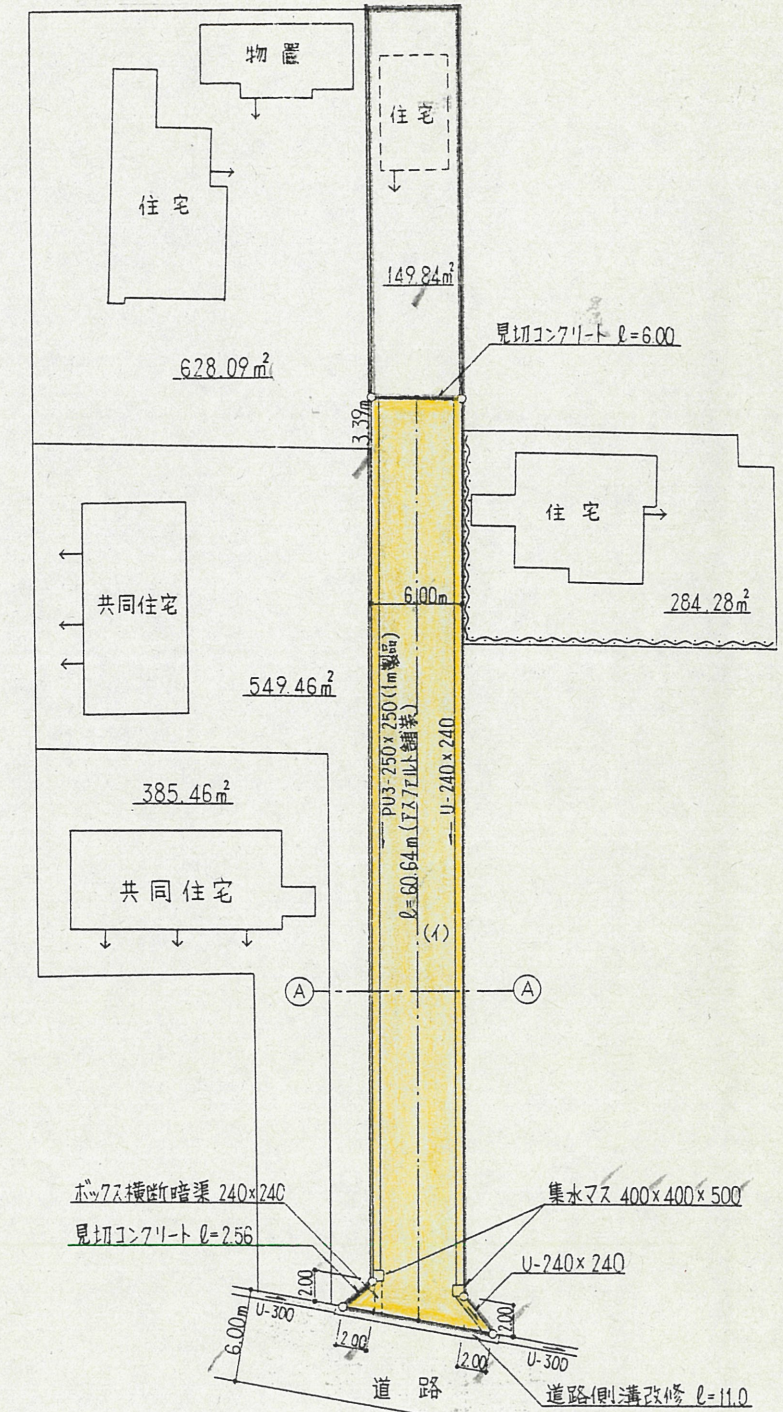

付近見取図 1:2500

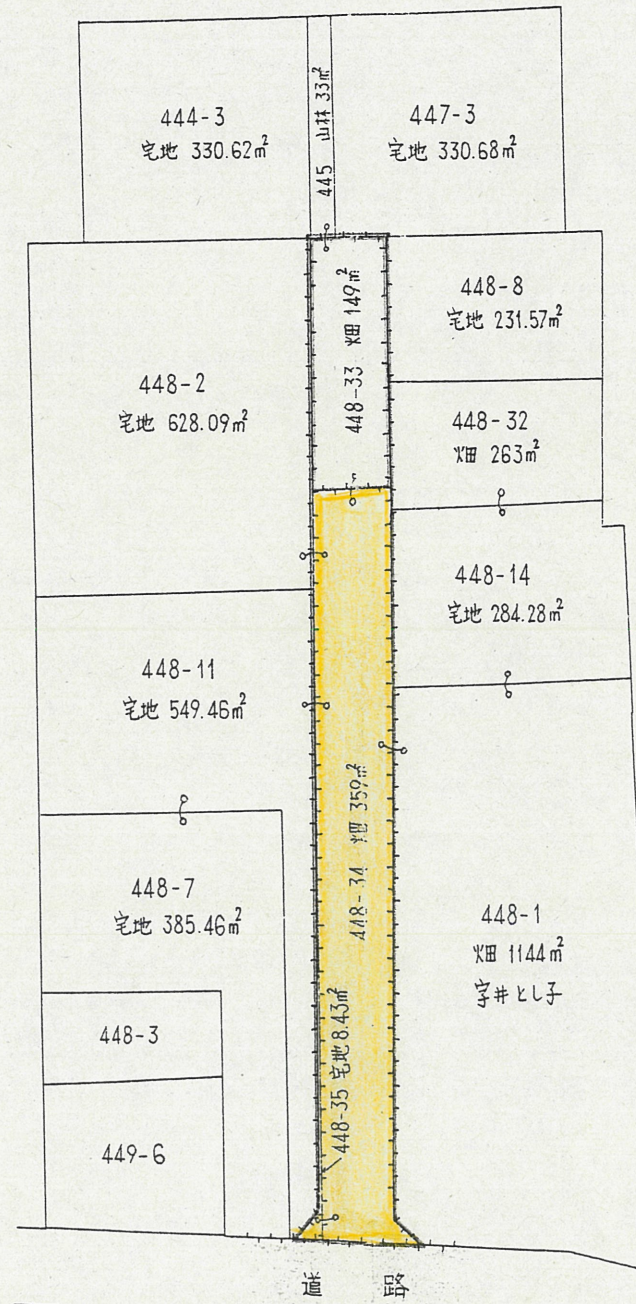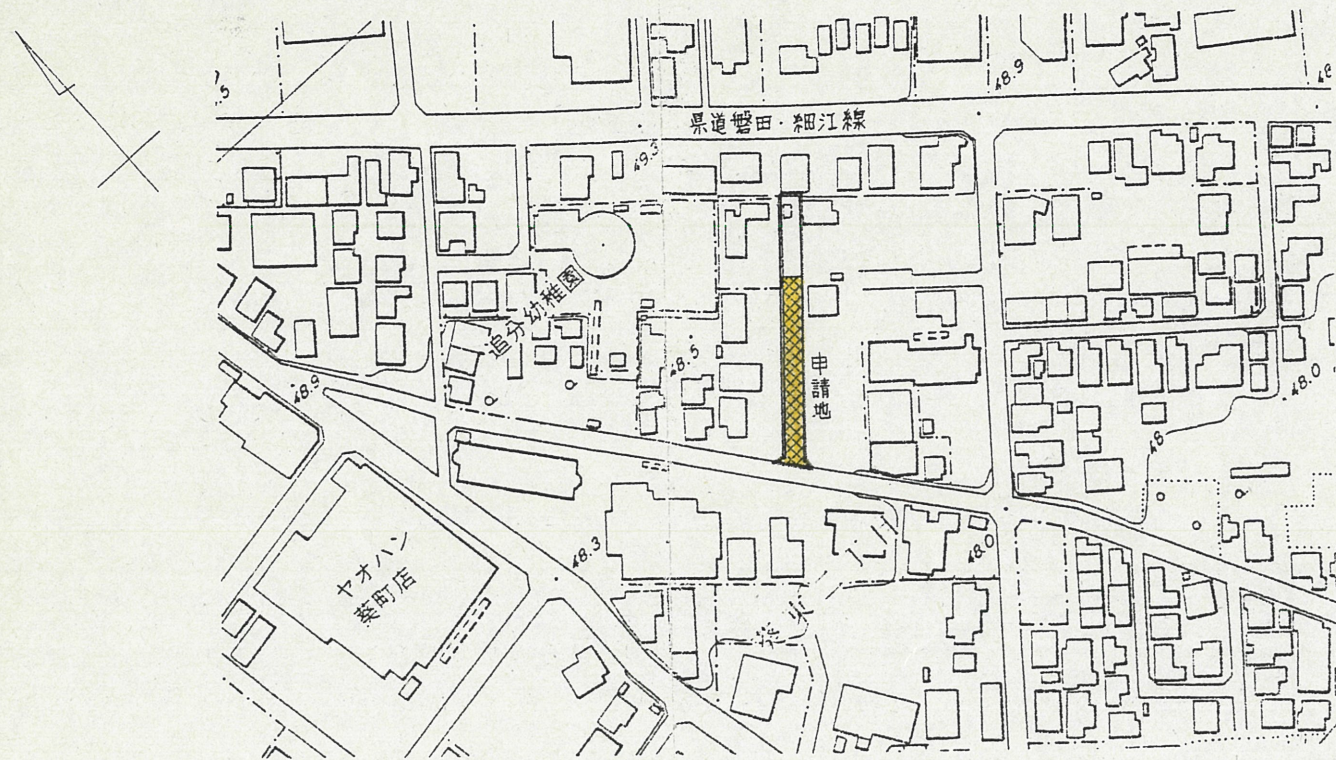

道路位置指定図	指定番号	6-12
葵東二丁目 地内	指定年月日	H7.3.7