


附近見取図



地籍図 (実測図及び公図写)


断面図 S = 1 / 30

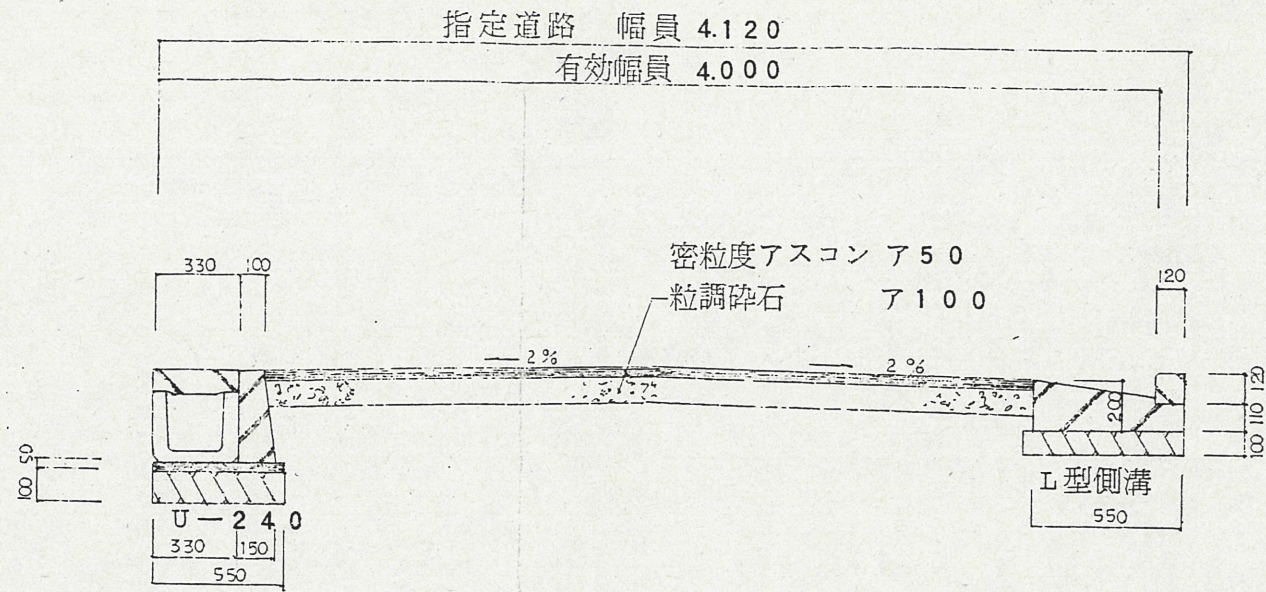



道路位置指定図	指定番号	6-2
上島三丁目 地内	指定年月日	H6.9.16

実測図 S = 1 / 250

1. 宅地の計画変更をしないこと
2. 指定道路の維持管理に留意すること
3. 電柱・電話柱及びその支線等の支持物を設置するときは、道路敷以外に設置すること。

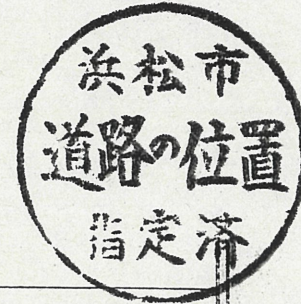

公図写 S=1/600

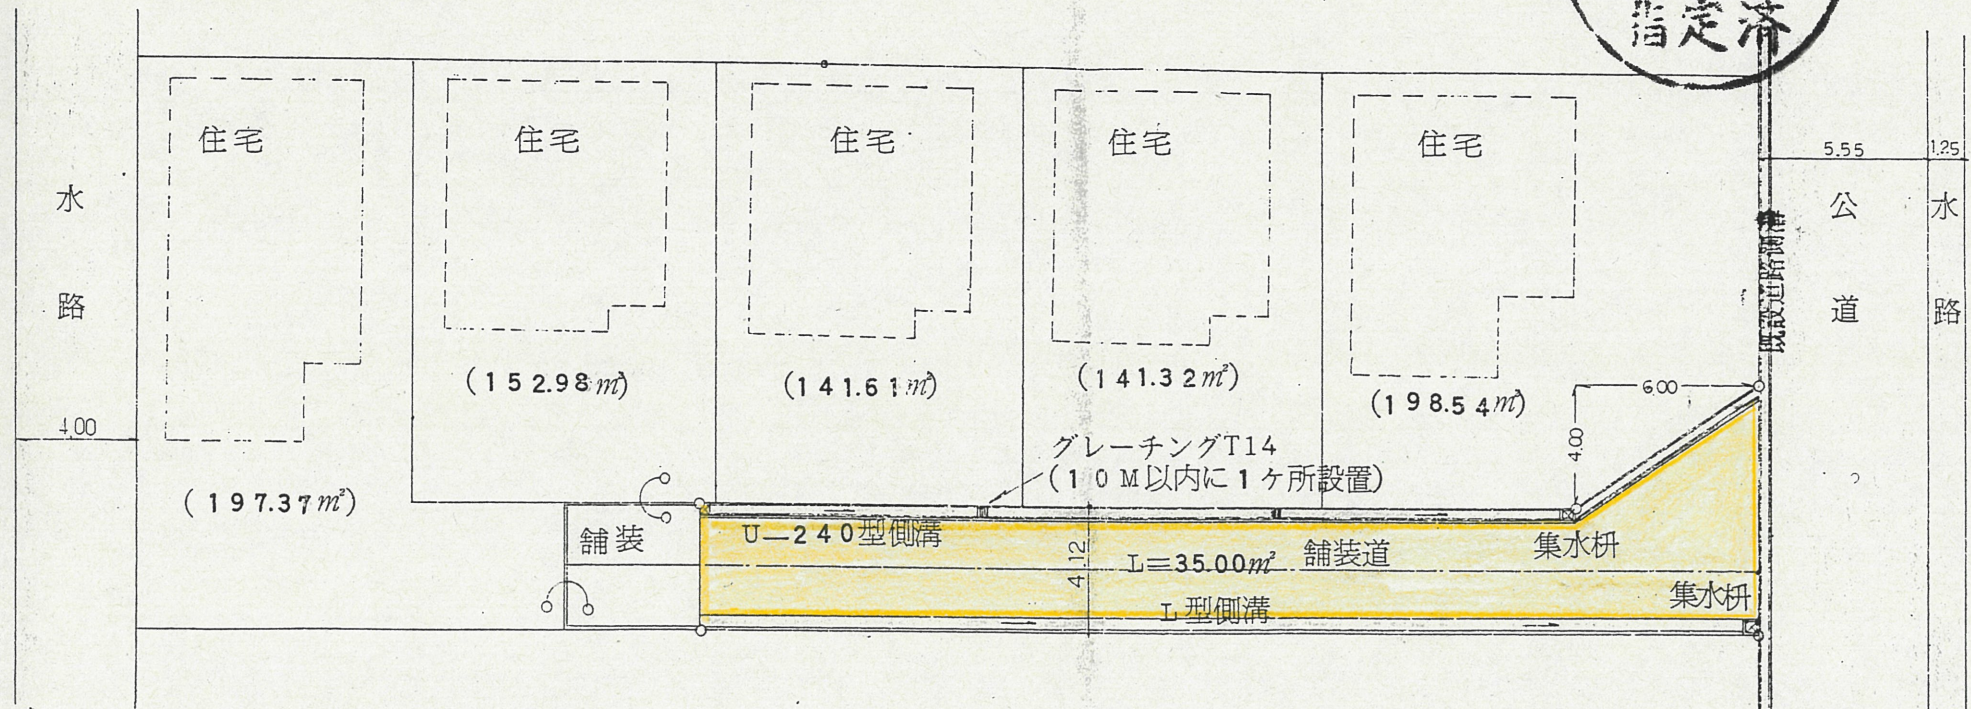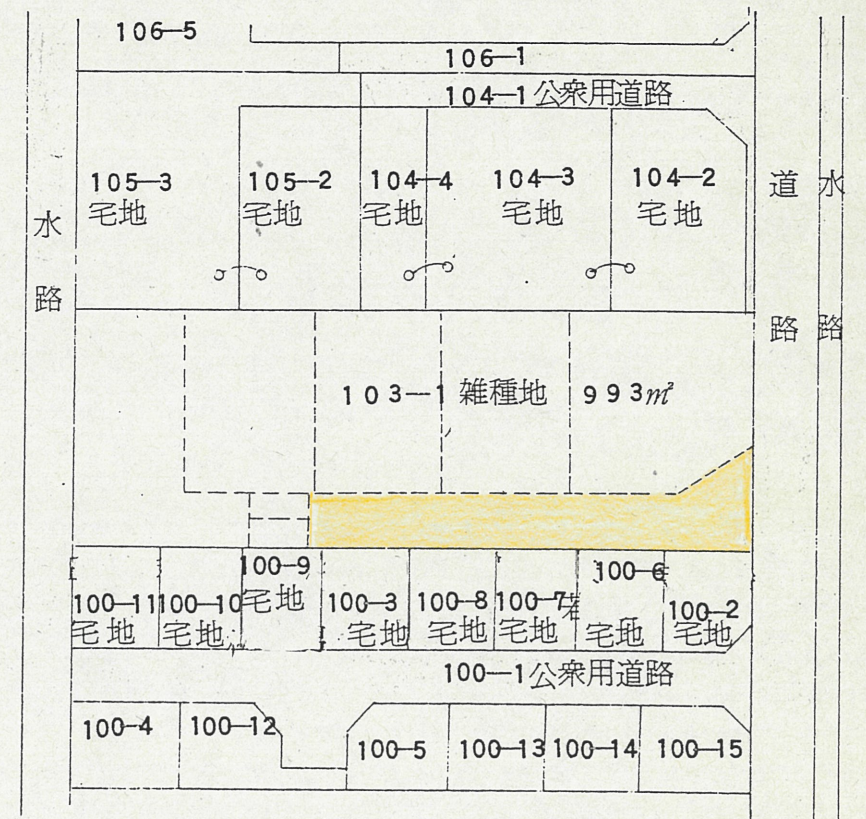

開発区域 988.00m<sup>2</sup>  
道路 156.15m<sup>2</sup>