



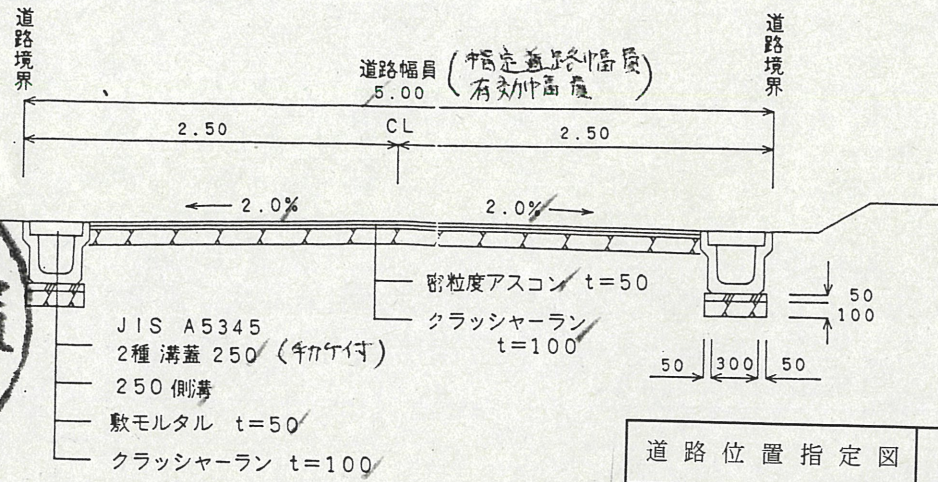

道路断面図

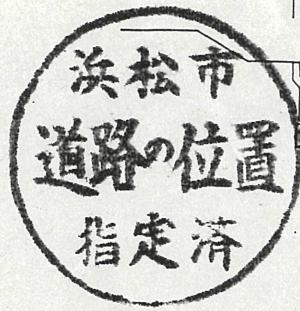

道路位置指定図	指定番号	7-5
上島二丁目 地内	指定年月日	H7.8.8

実測図

開発面積 953.95 m<sup>2</sup>  
 道路面積 127.52 m<sup>2</sup>  
 (登記簿地積) 954.16 m<sup>2</sup>

地籍図 (実測図及び公図写し)

公図写

浜松市上島二丁目

縮尺 1/500

