



付近見取図

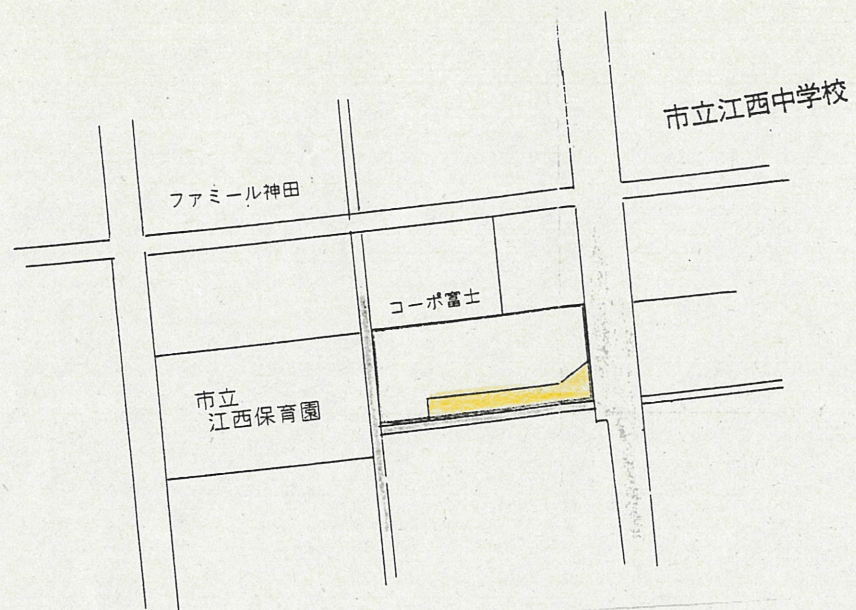

道路断面図



浜松市
道路の位置
指定済

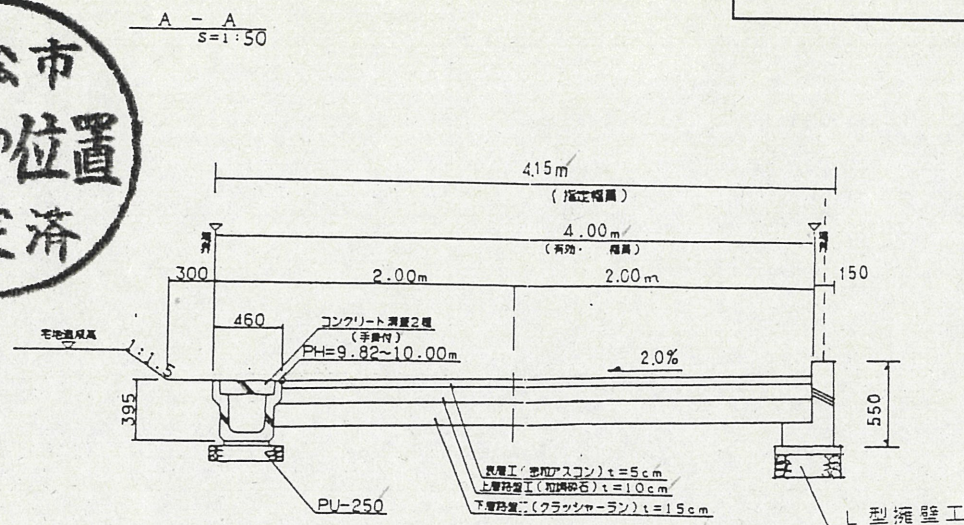

道路位置指定図	指定番号	8-3
神田町地内	指定年月日	H8.7.8

地籍図 (実測図及び公図写し)

平面図
S=1:250

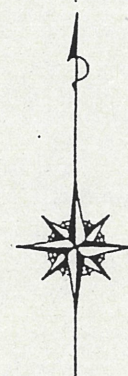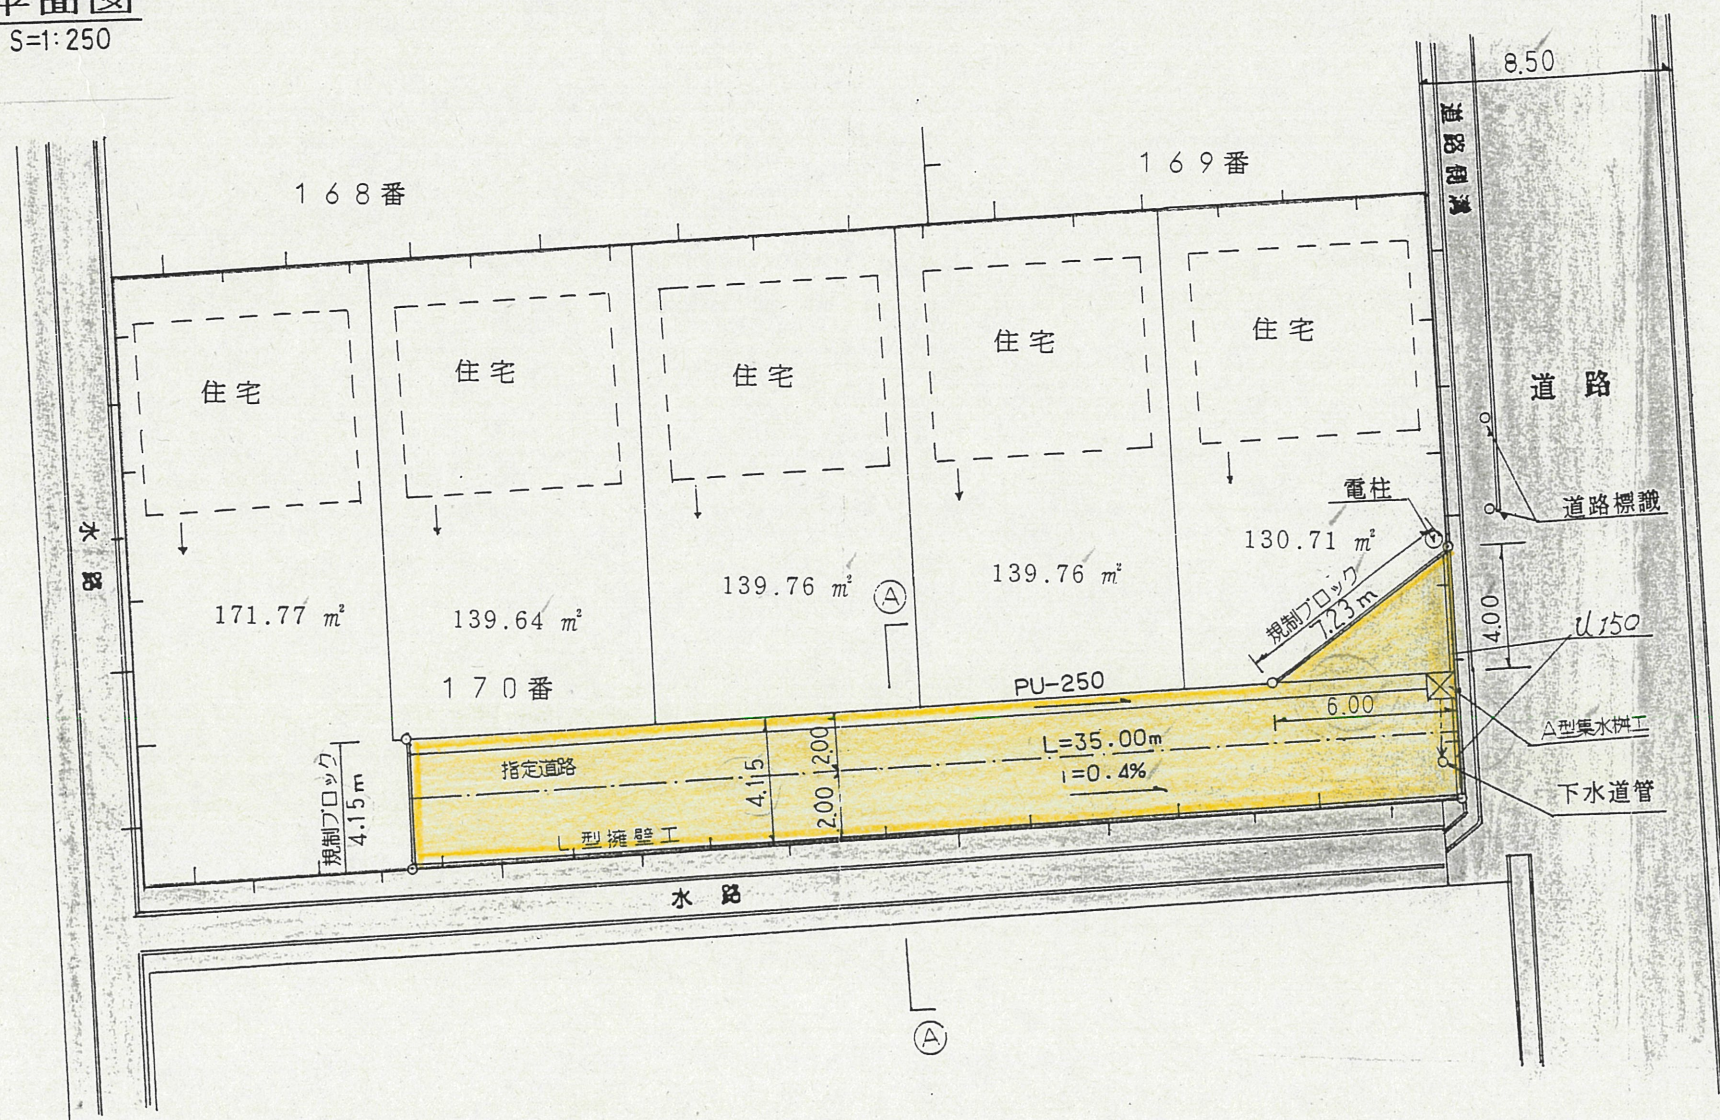

地籍図 (実測図及び公図写し)

道路位置指定図	指定番号	8-3
神田町地内	指定年月日	H8.7.8

公 図 写

1/500

