




①-① 断面図 1:50

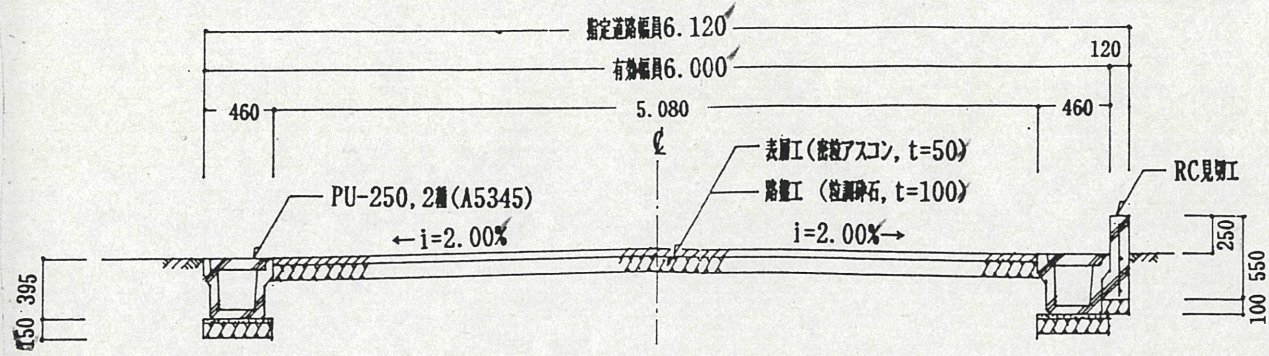

②-② 断面図 1:50

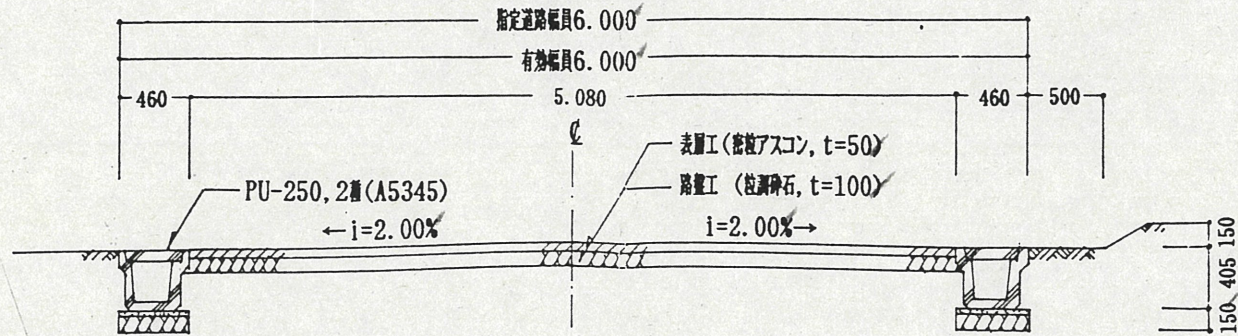

付近見取図 1:2,500


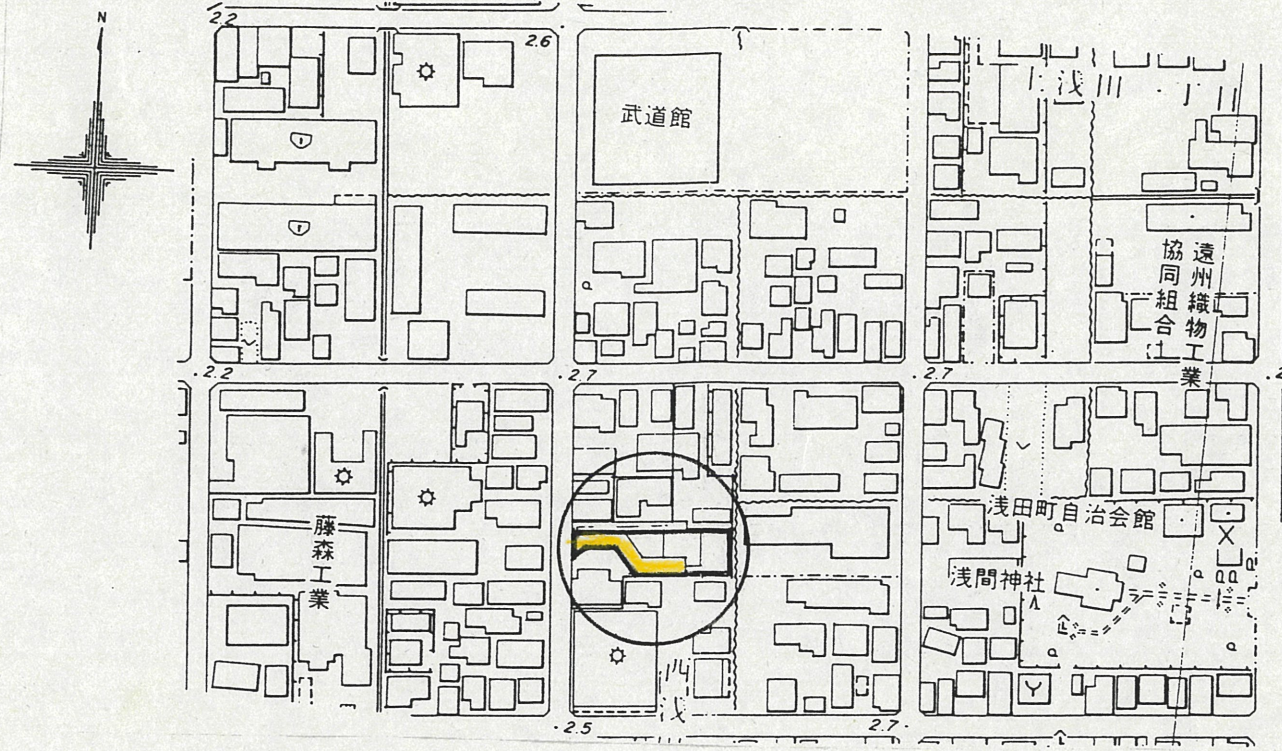


道路位置指定図	指定番号	9-6
西浅田二丁目 地内	指定年月日	H9.11.4

実測図 1:250

地籍図 (実測図及び公図写し)

公図写 1:600

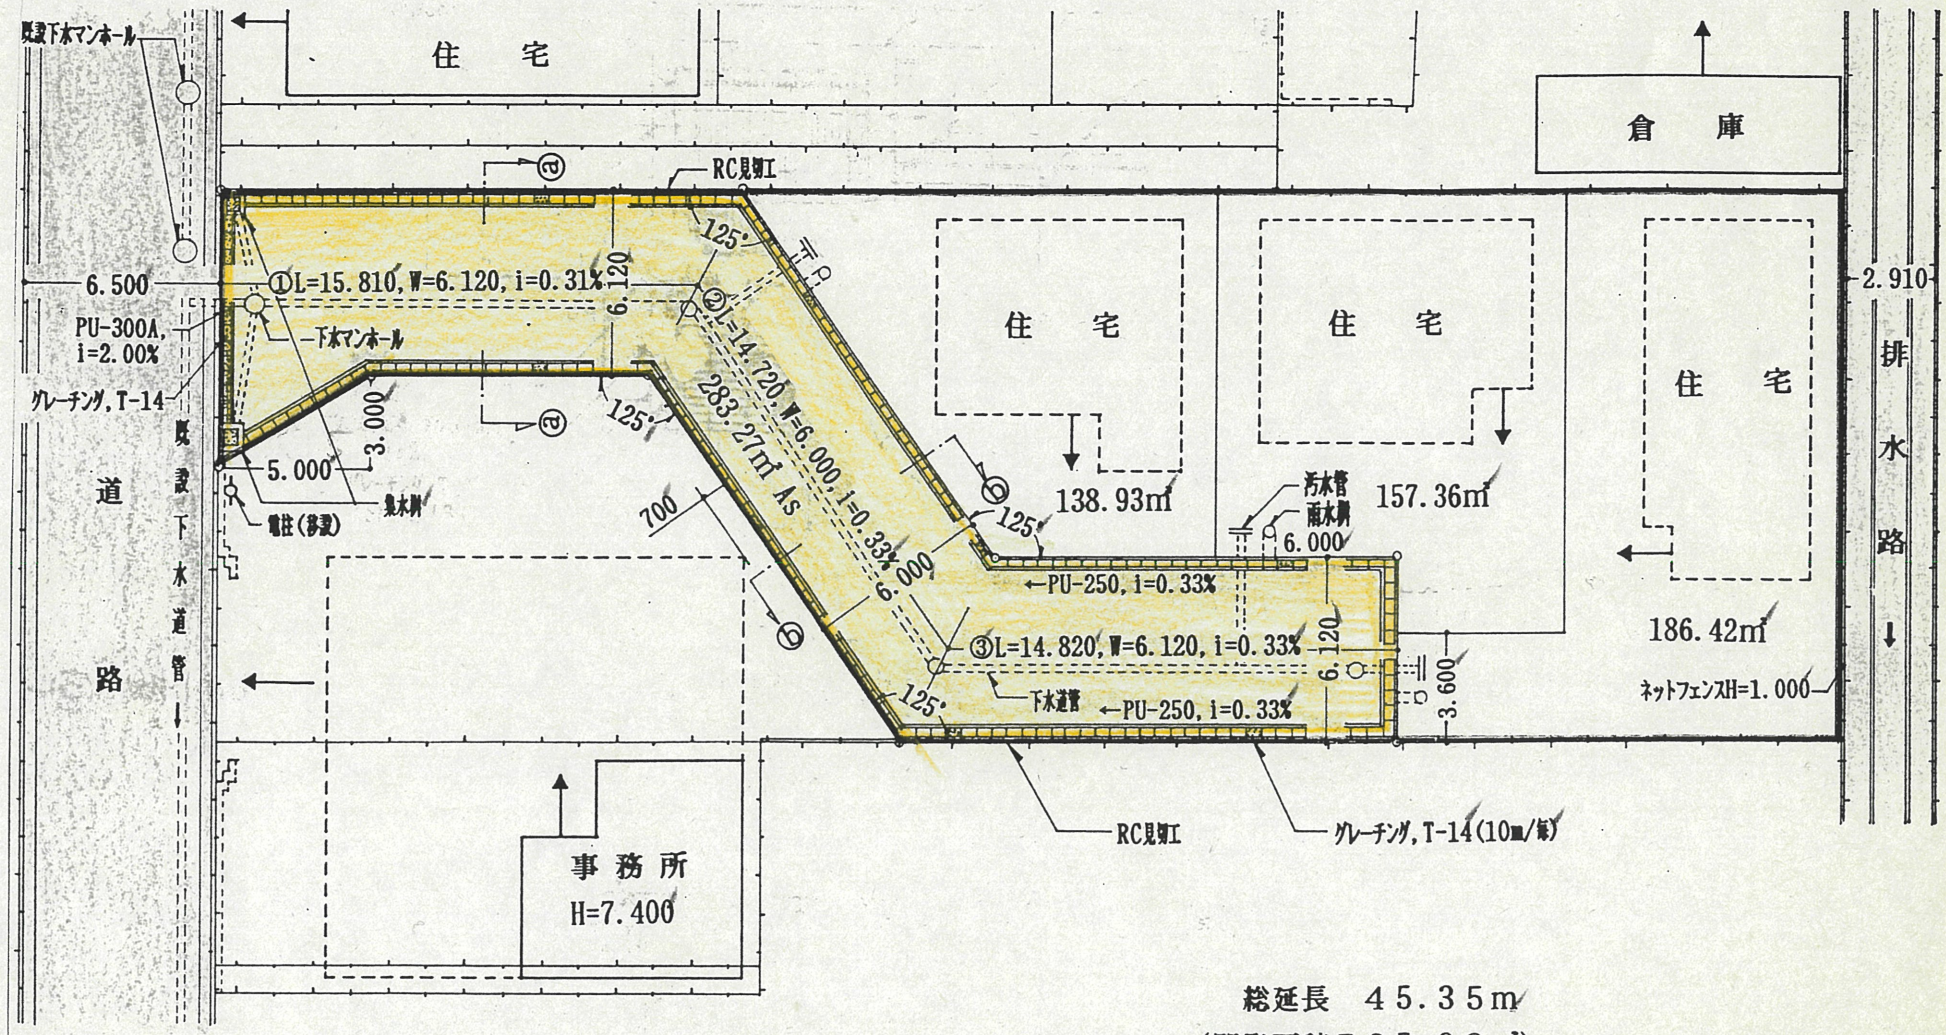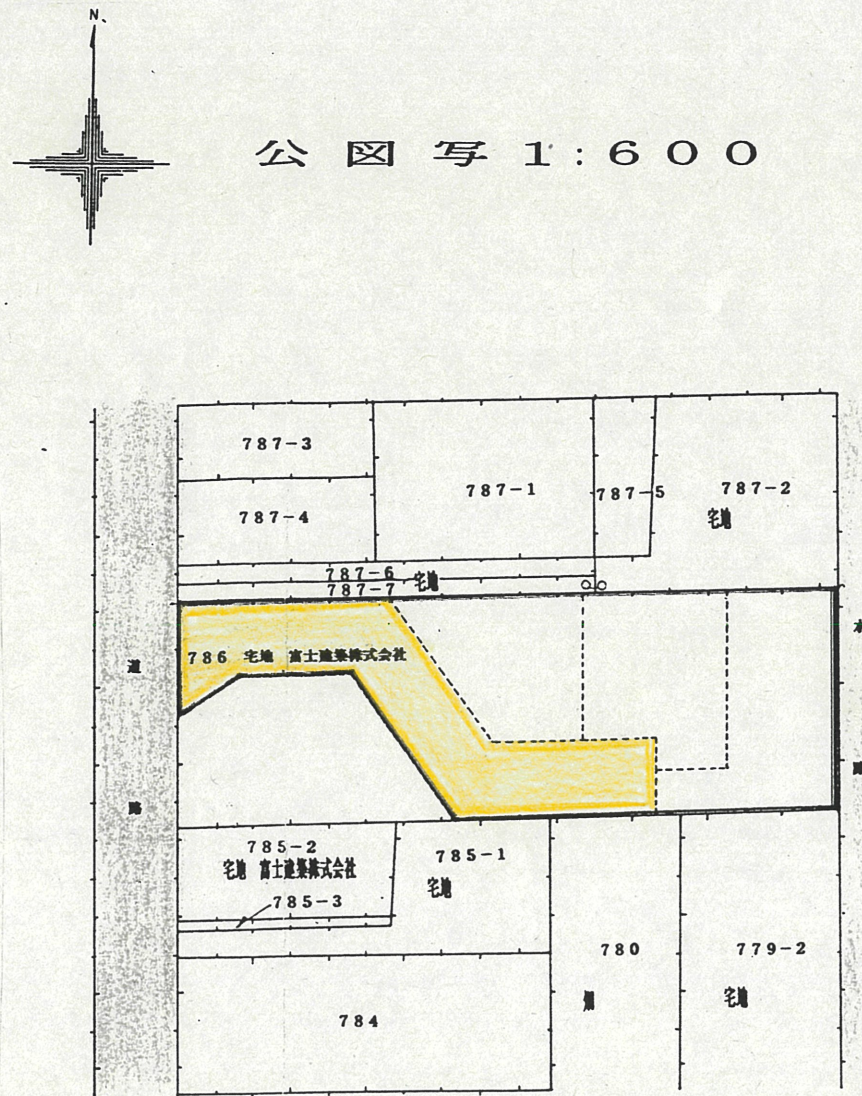

総延長 45.35m
(開発面積 765.98m²)