

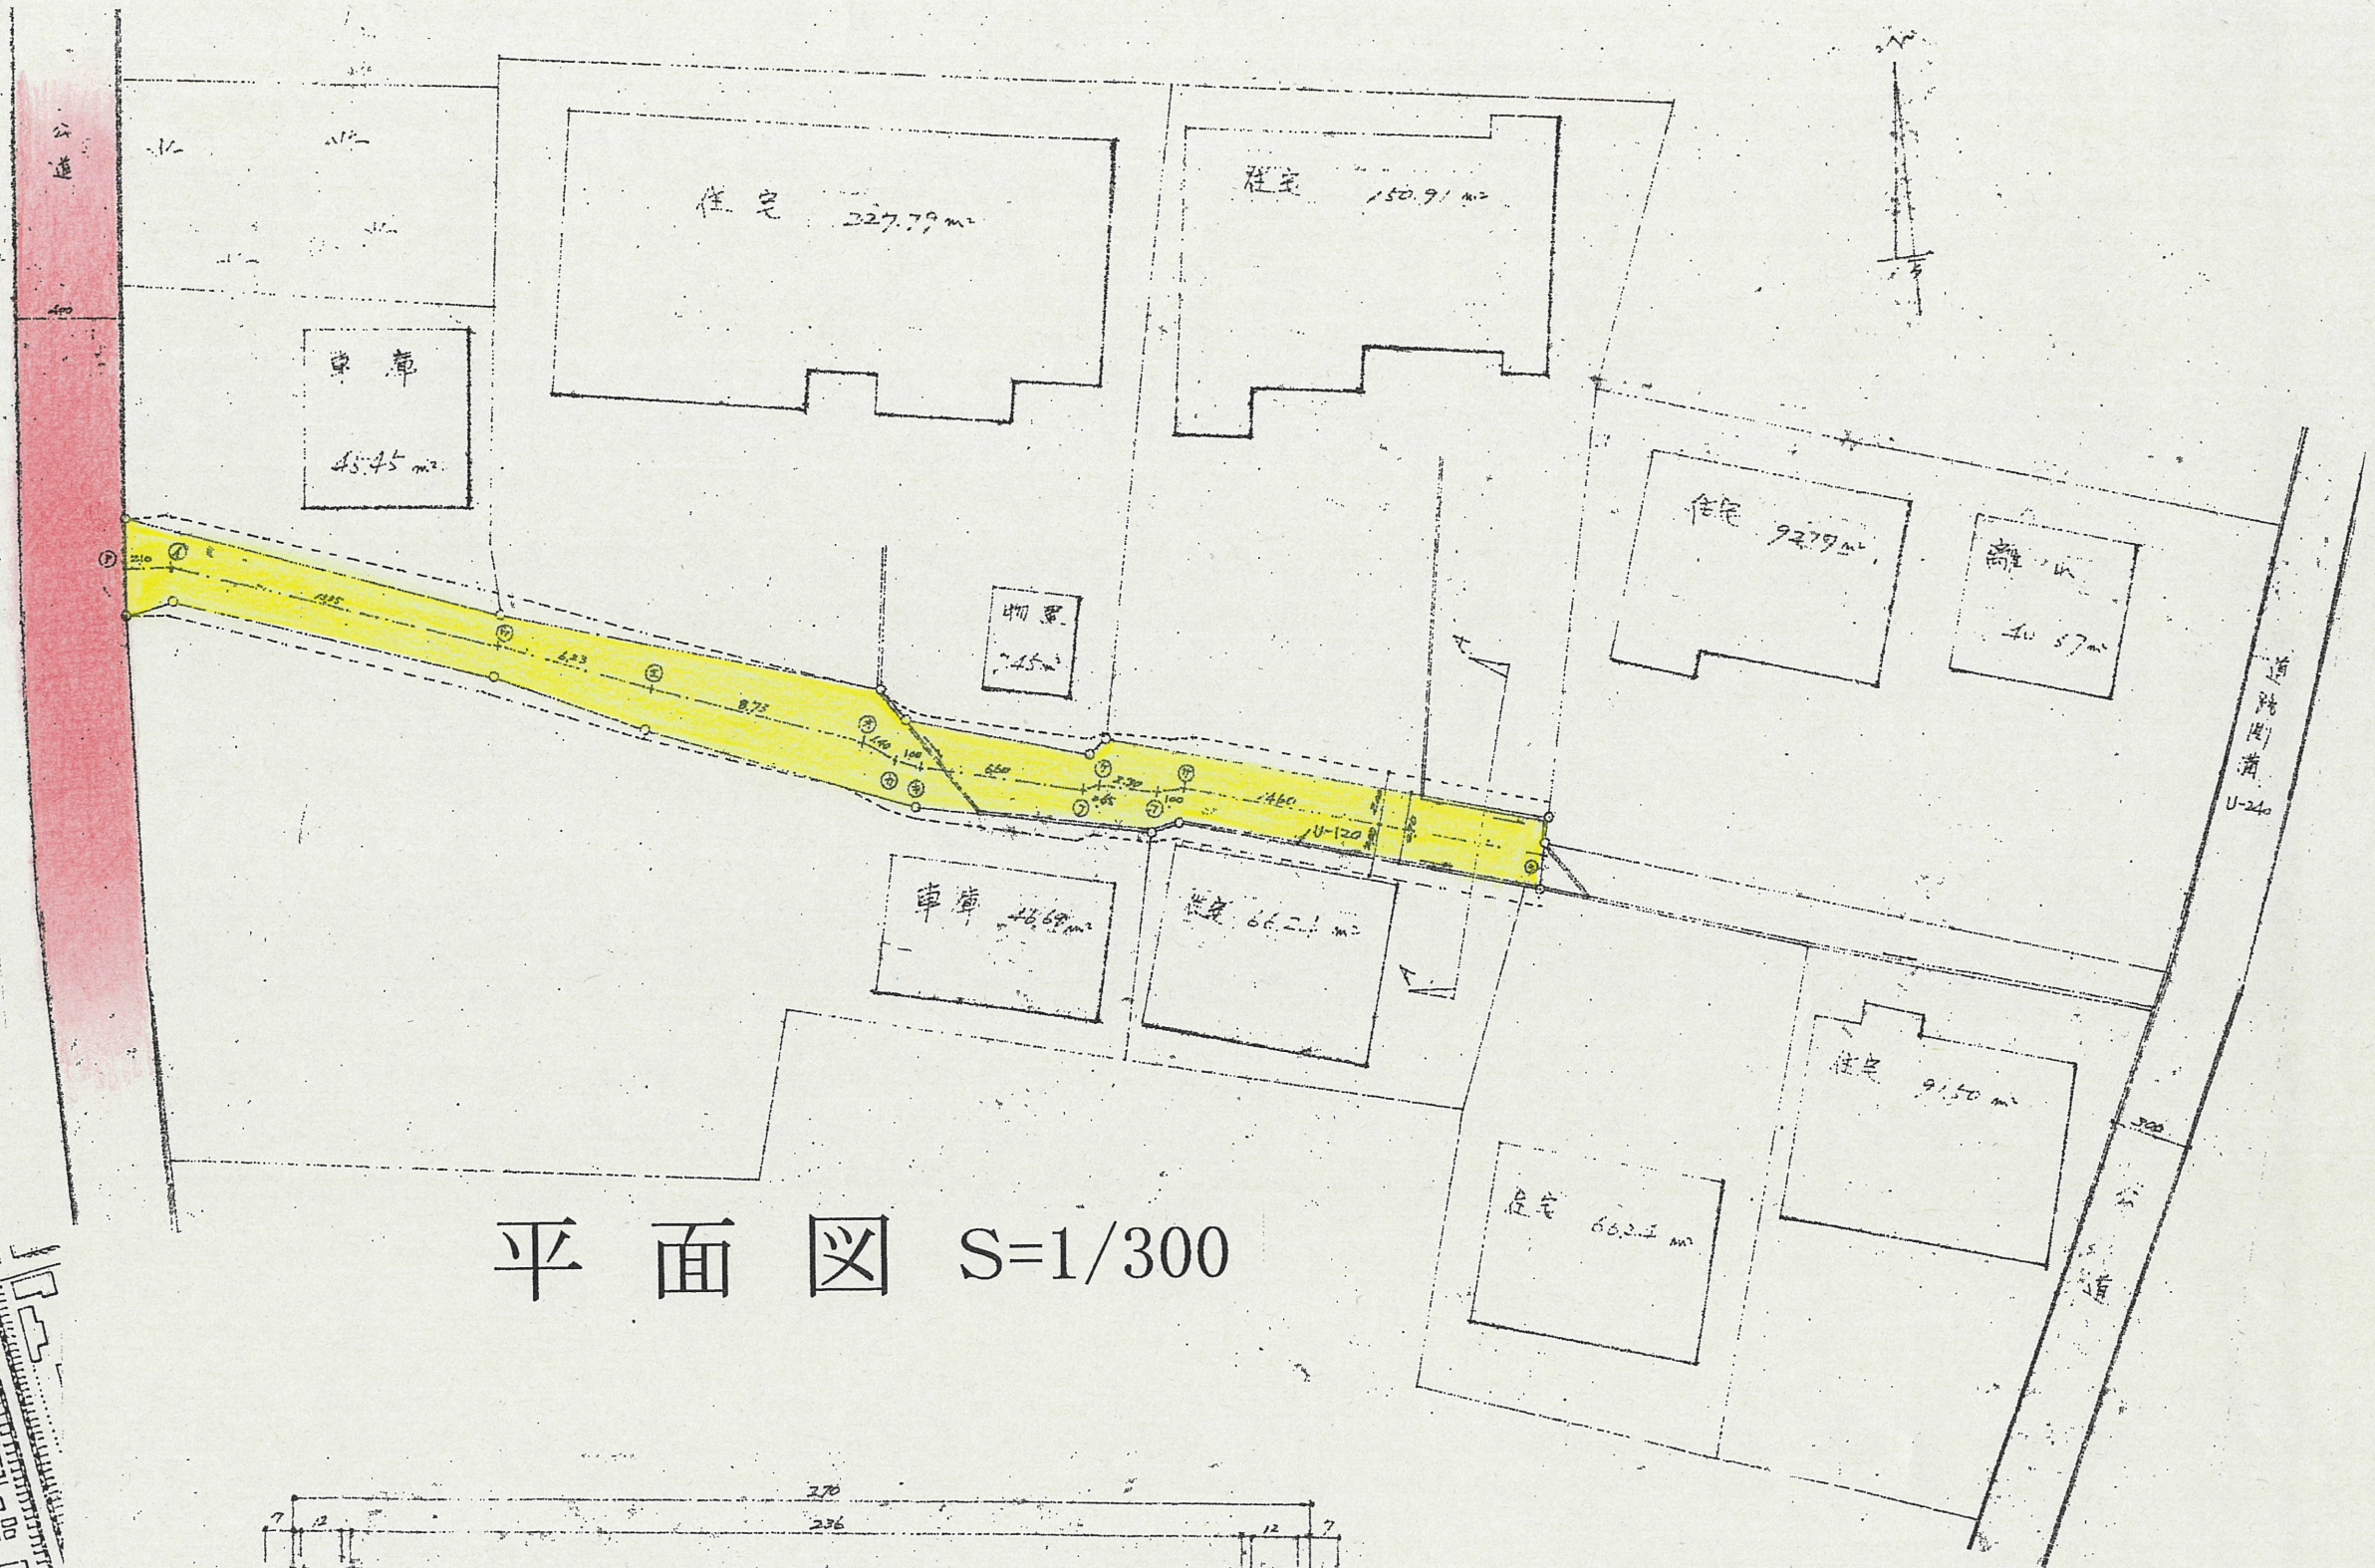


公図写

S=1/600

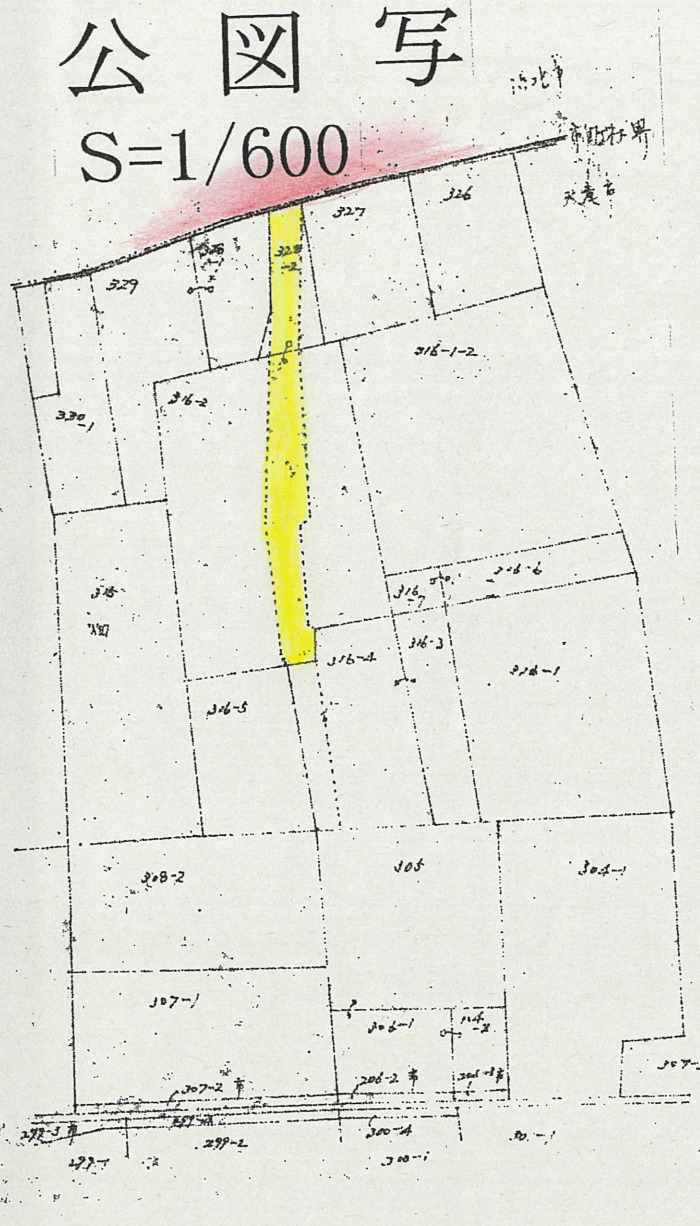

平面図 S=1/300

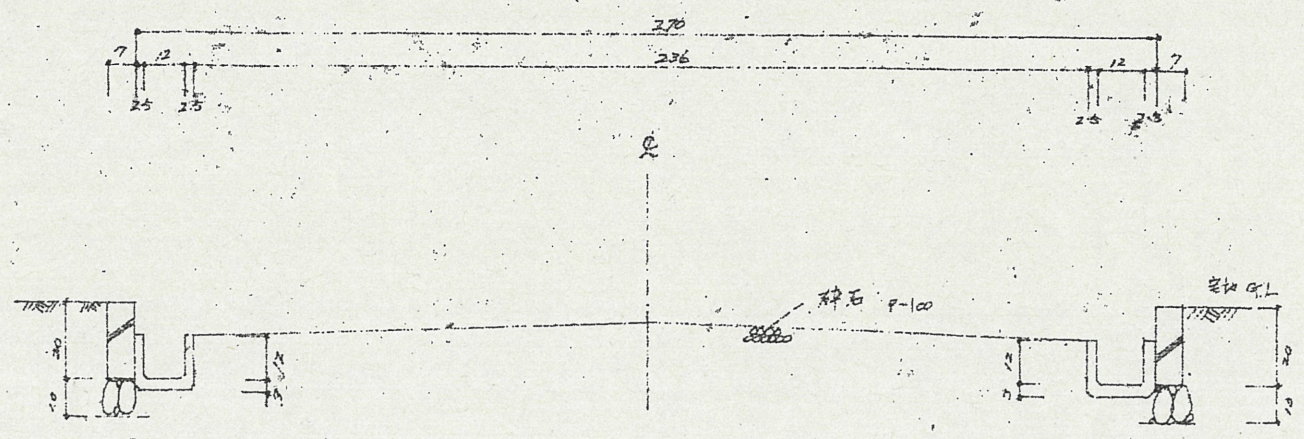

断面図 S=1/20

- この図面に示す道は、建築基準法第42条第2項に基づき指定された道の指定です。
- この図面は、閲覧用に作成したものの写しで、道の指定の証明にはなりません。
- 不明な点については、下記までお問い合わせください。

浜北総合事務所 建築住宅課
tel (053) 585-1252