



公 図 写 S = 1 : 600

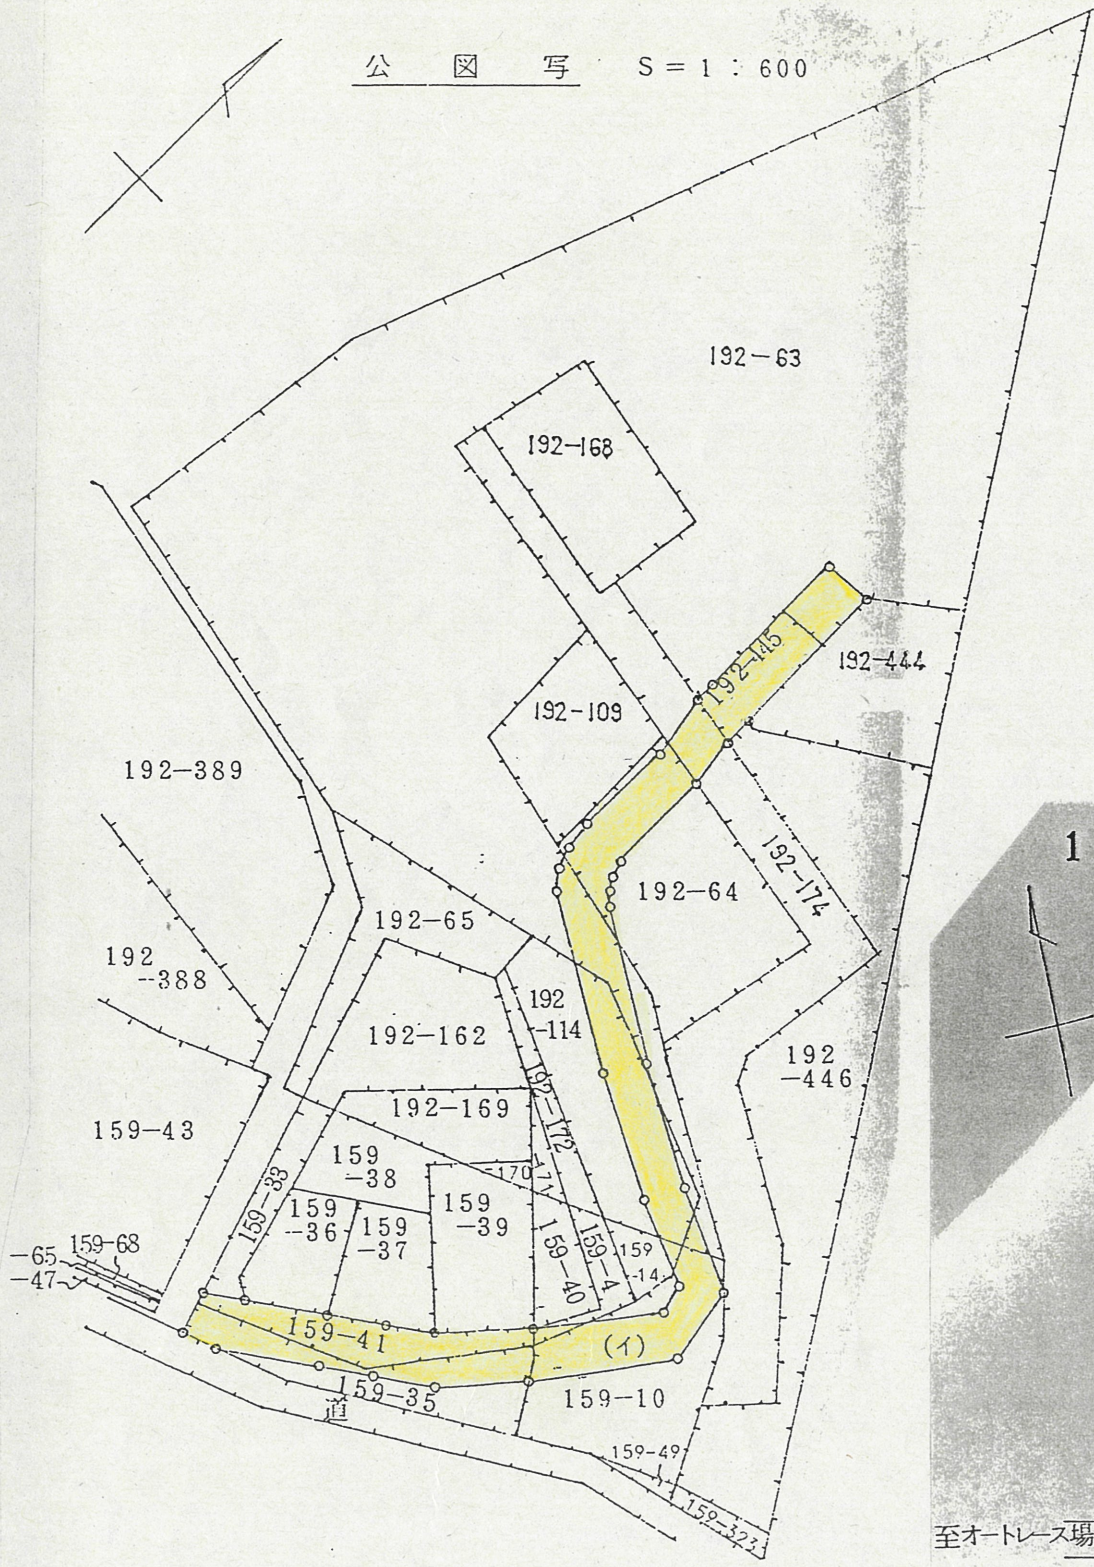


1 附近見取図

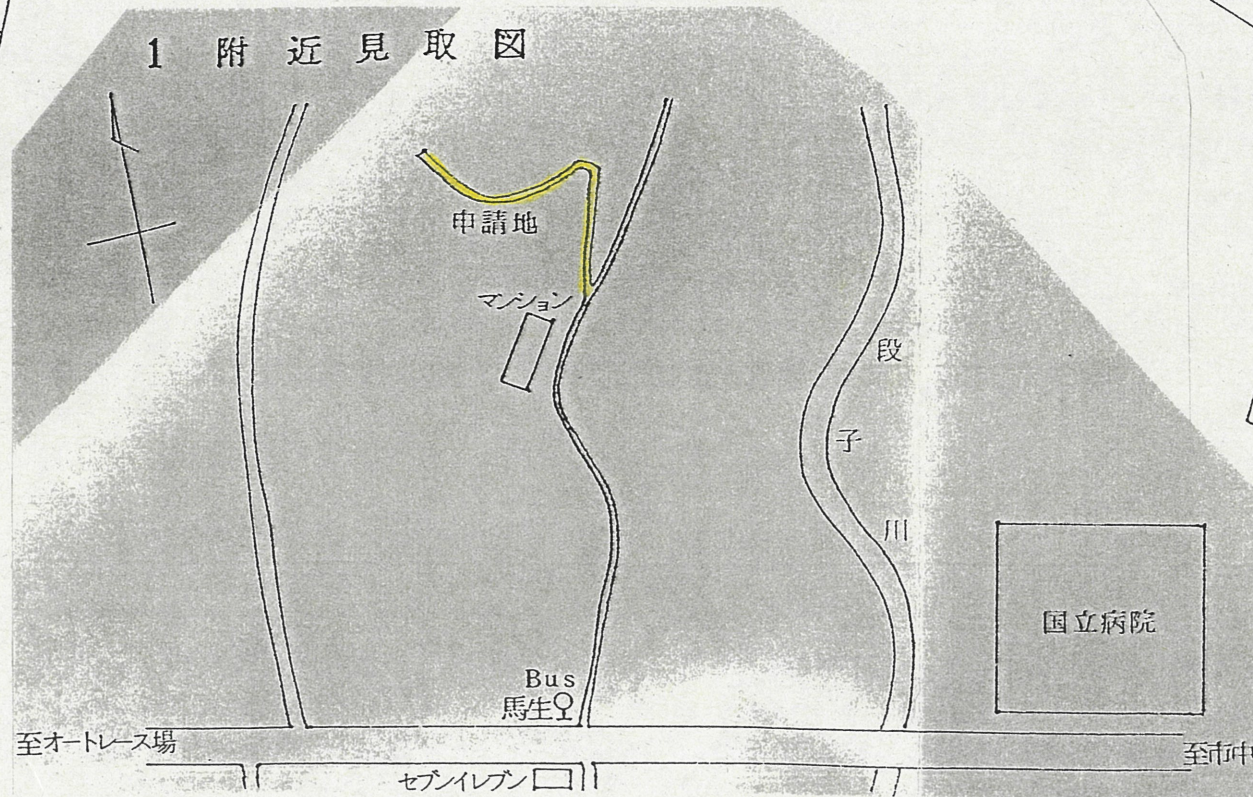

道の指定図	指定番号	4-1
和合町地内	指定年月日	H4.10.31

実 測 図 S = 1 : 500

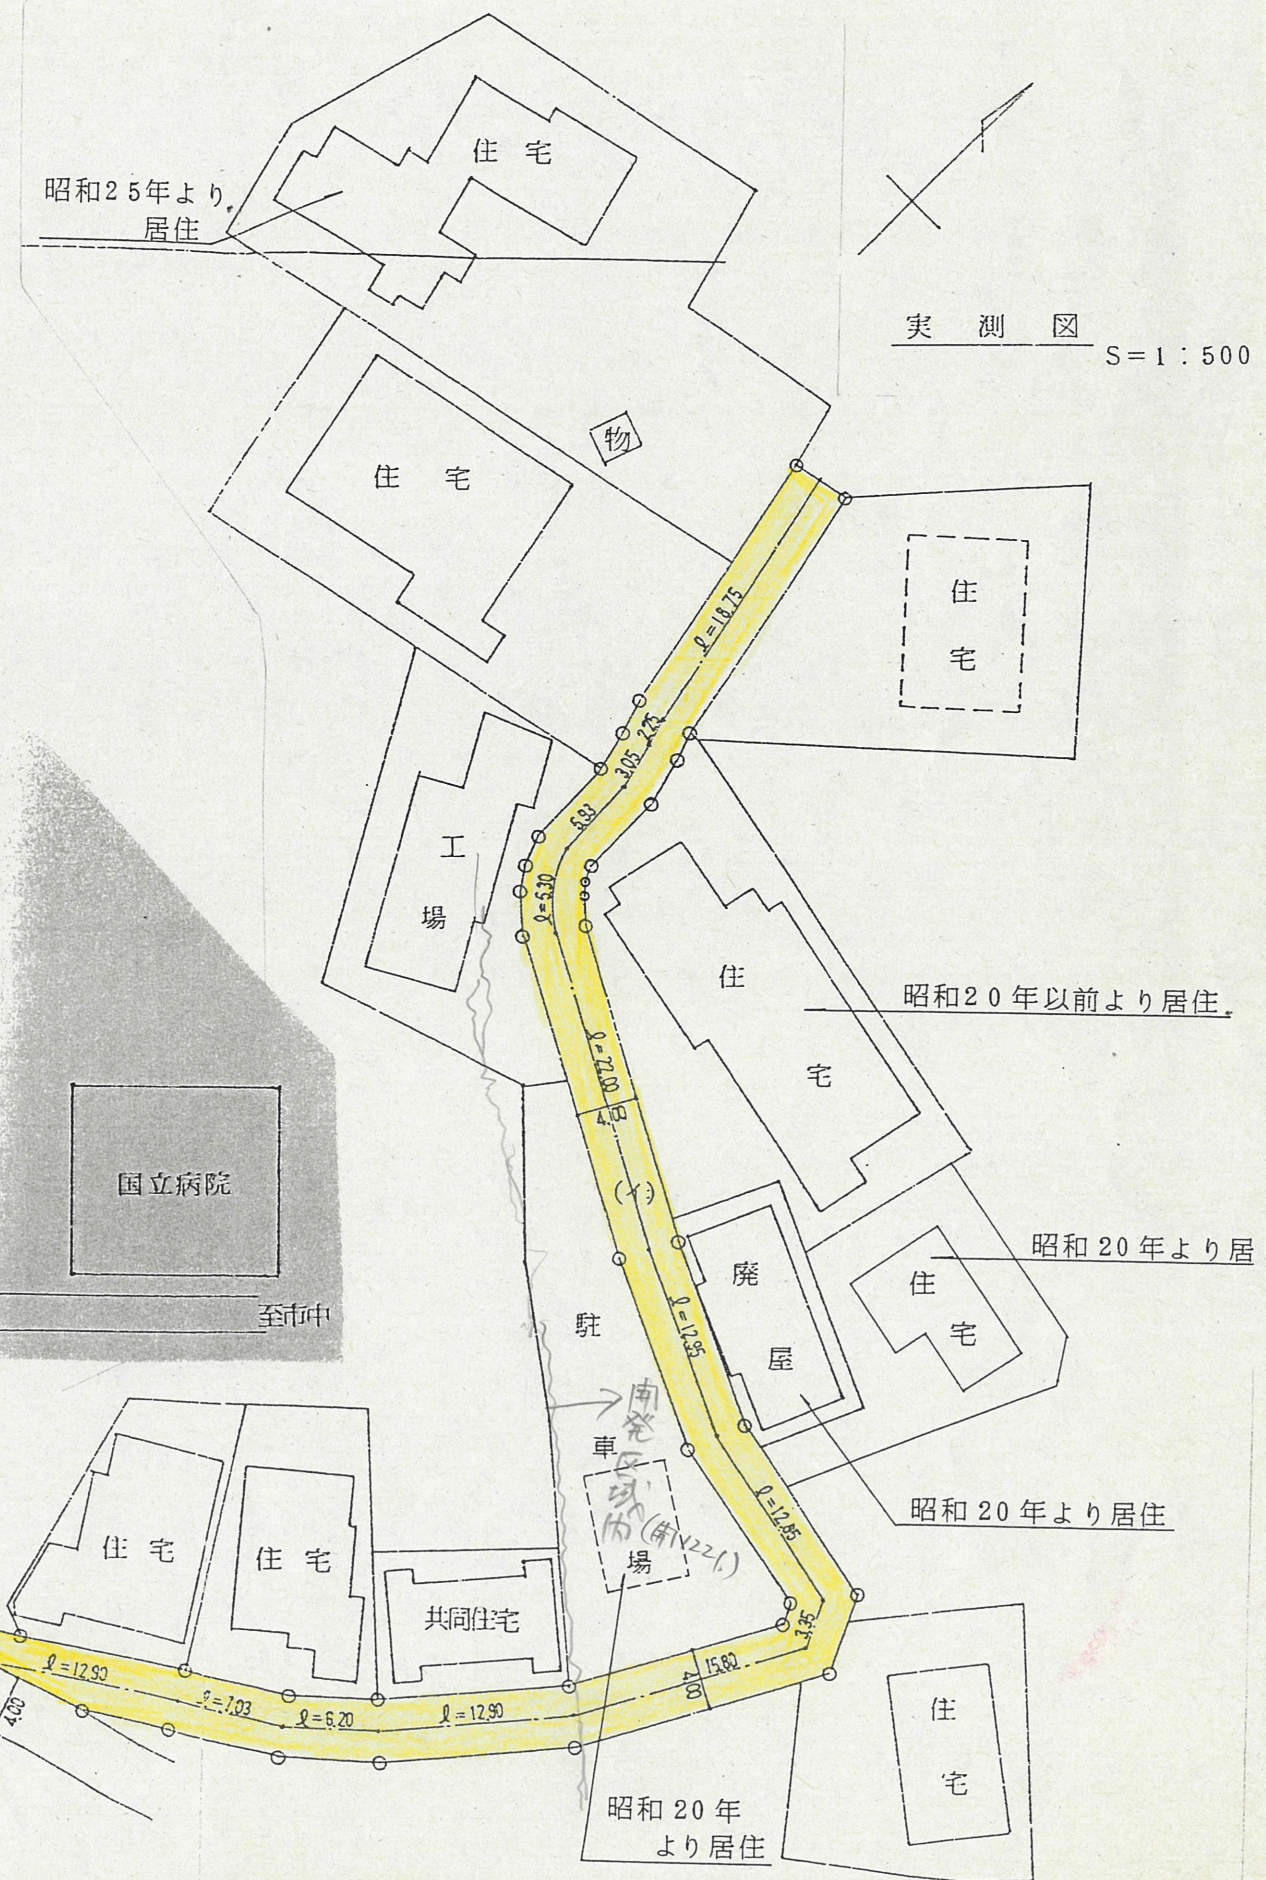

2 断 面 図 S = 1 : 50

