



位置図

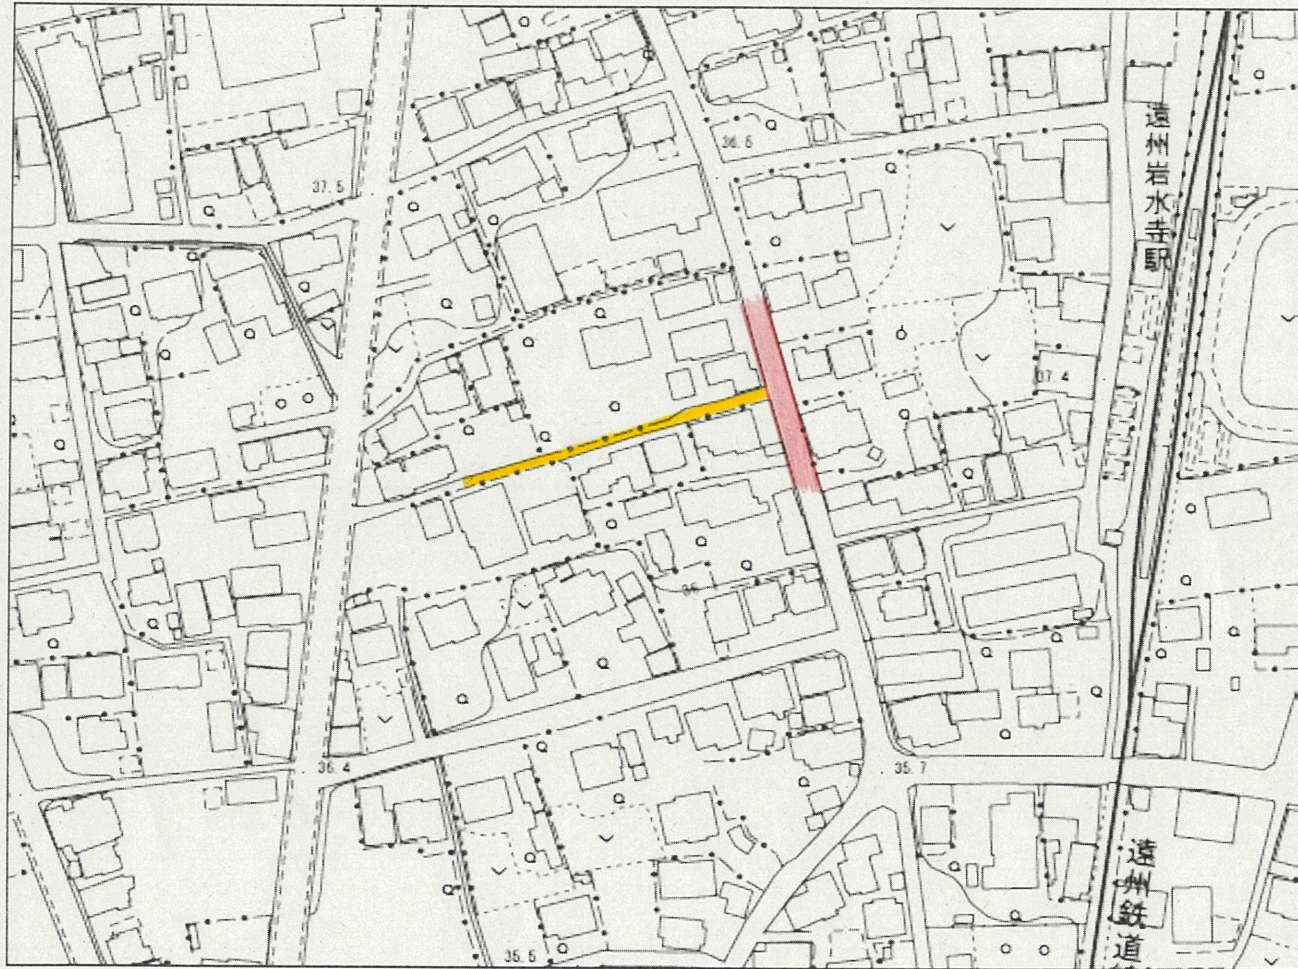


公図写し

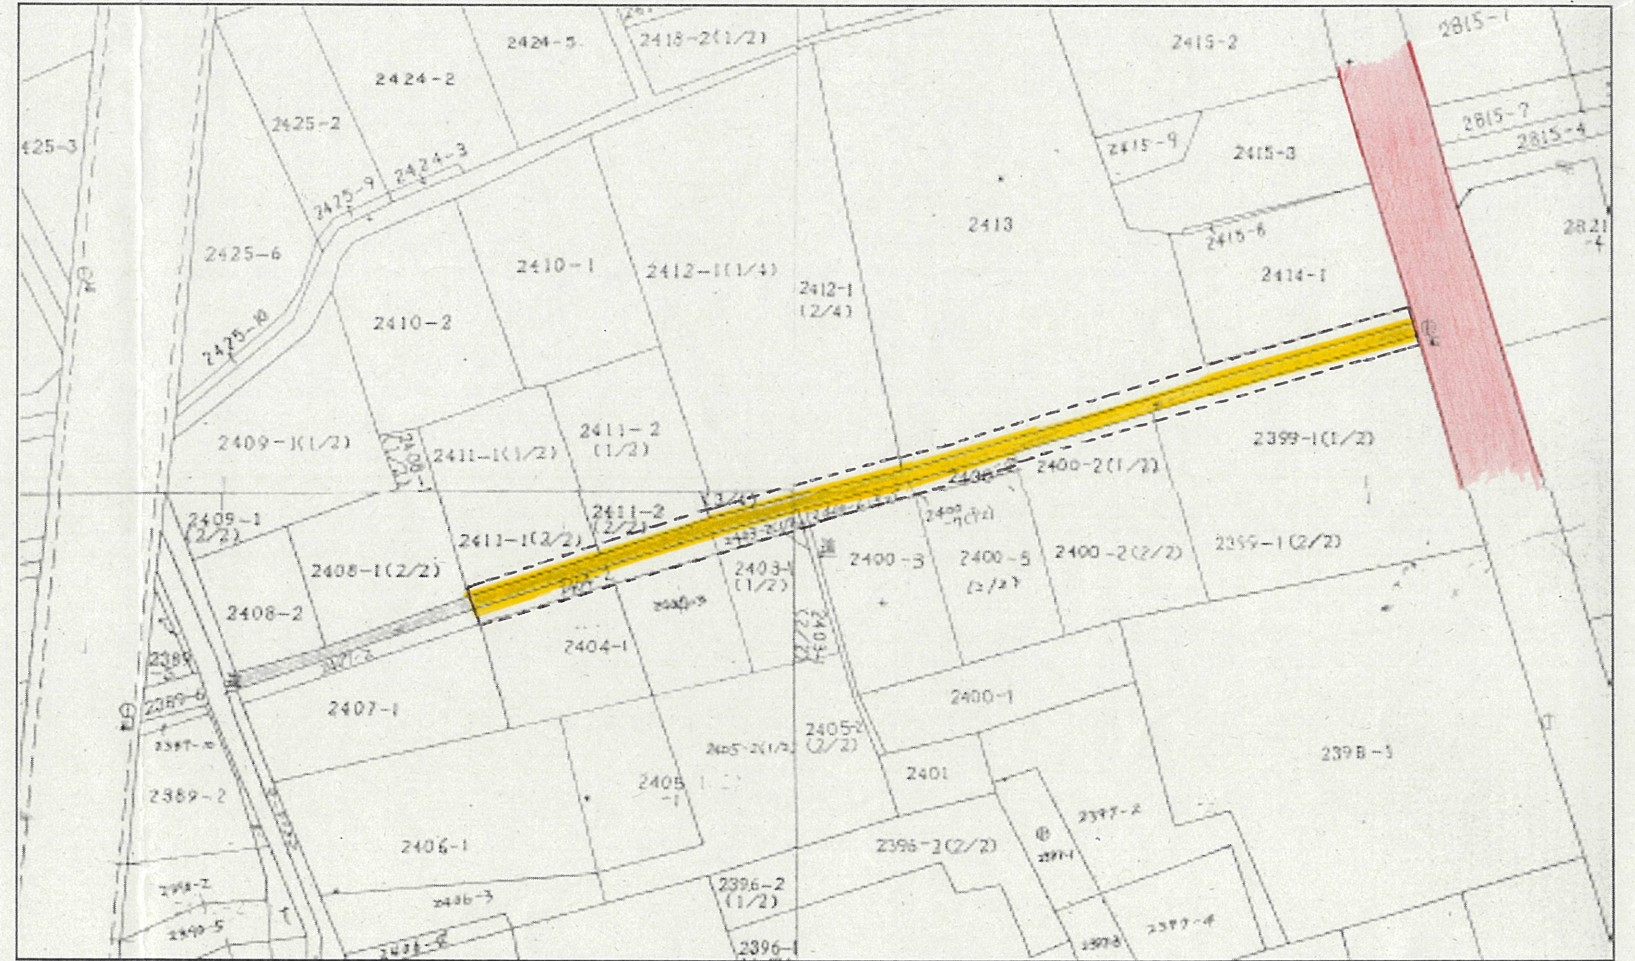


- ・この図面に示す道路は、建築基準法第42条第2項に基づく道の指定を受けたものです。
- ・この図面は、閲覧用に作成したもので、道の指定の証明にはなりません。
- ・ご不明な点については、下記担当までお問い合わせください。

浜松市都市整備部建築行政課 TEL(053)-457-2471
(北部都市整備事務所 TEL(053)-585-1154)

浜松市指令都北 第84号 指定番号第1-2号 令和元年6月24日

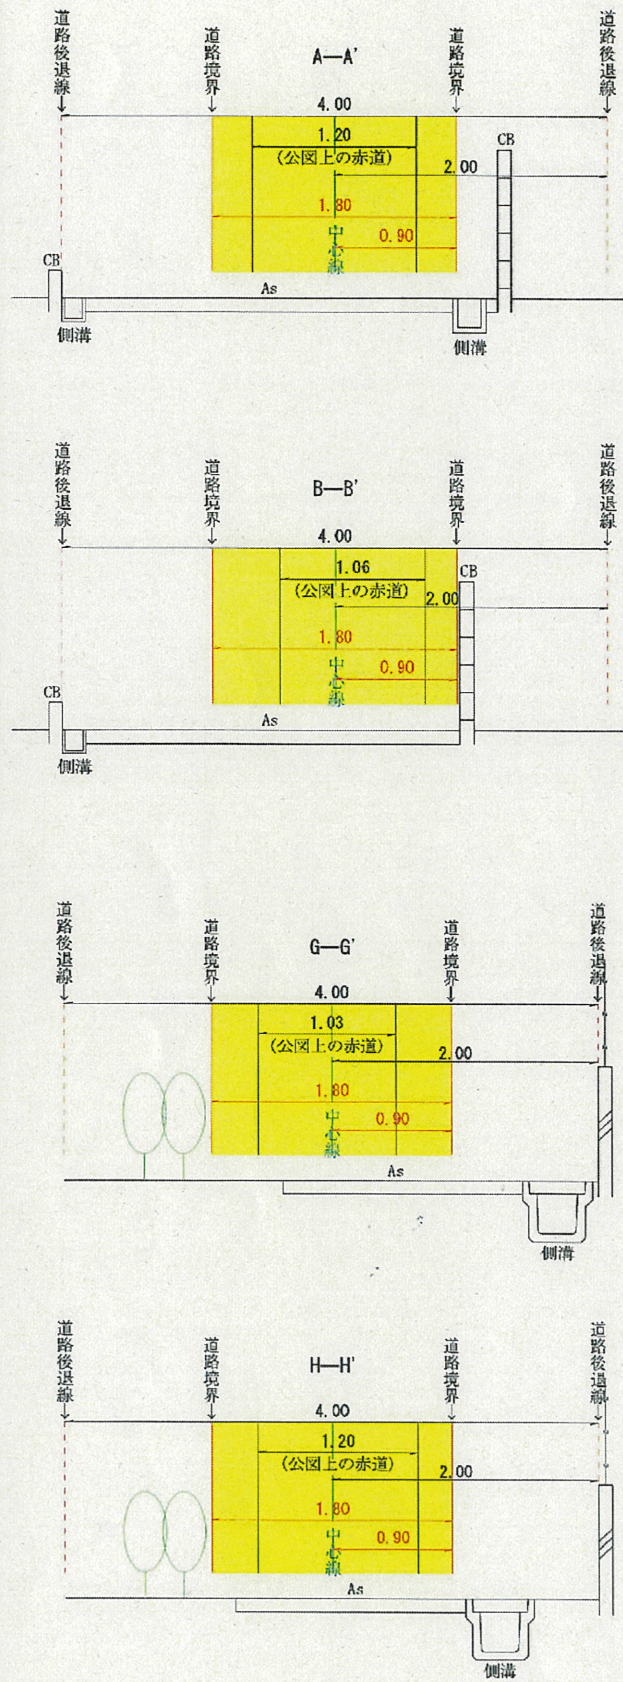

断面図

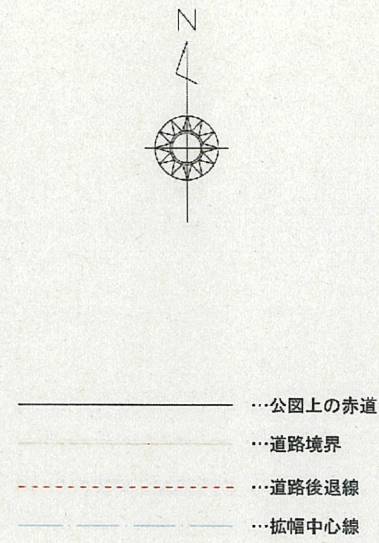

平面図

- ・この図面に示す道路は、建築基準法第42条第2項に基づく道の指定を受けたものです。
- ・この図面は、閲覧用に作成したもので、道の指定の証明にはなりません。
- ・ご不明な点については、下記担当までお問い合わせください。

浜松市都市整備部建築行政課 TEL(053)-457-2471
 (北部都市整備事務所 TEL(053)-585-1154)

浜松市指令都北 第84号 指定番号第1-2号 令和元年6月24日