

道の指定図	指定番号	3-1
西山町	指定年月日	R3.11.8


附近見取図




公図 縮尺:1/500



断面図 縮尺:1/50

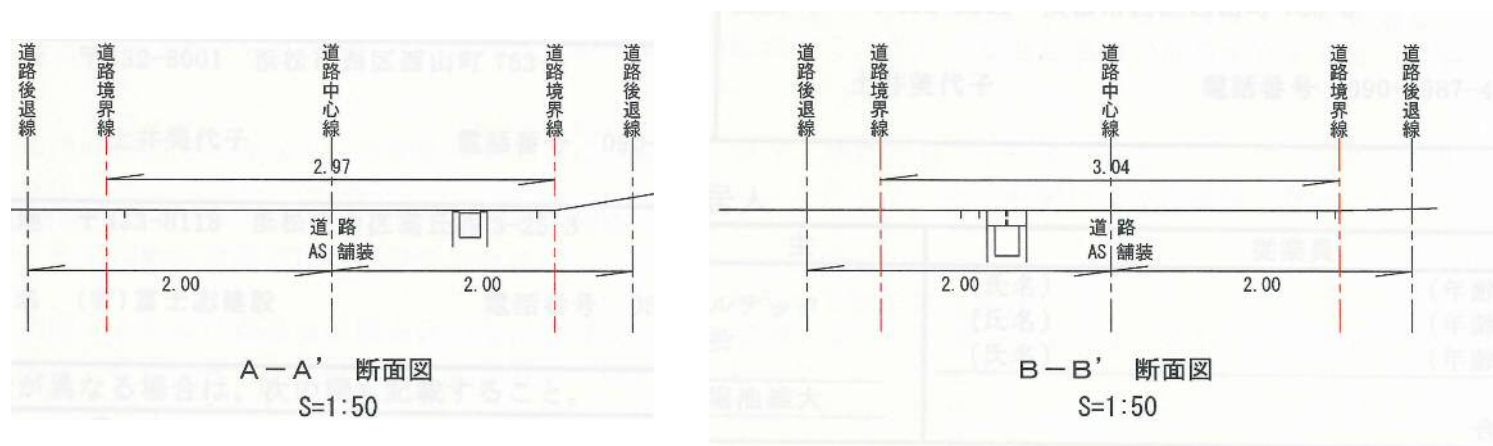

道の指定図	指定番号	3-1
西山町	指定年月日	R3.11.8

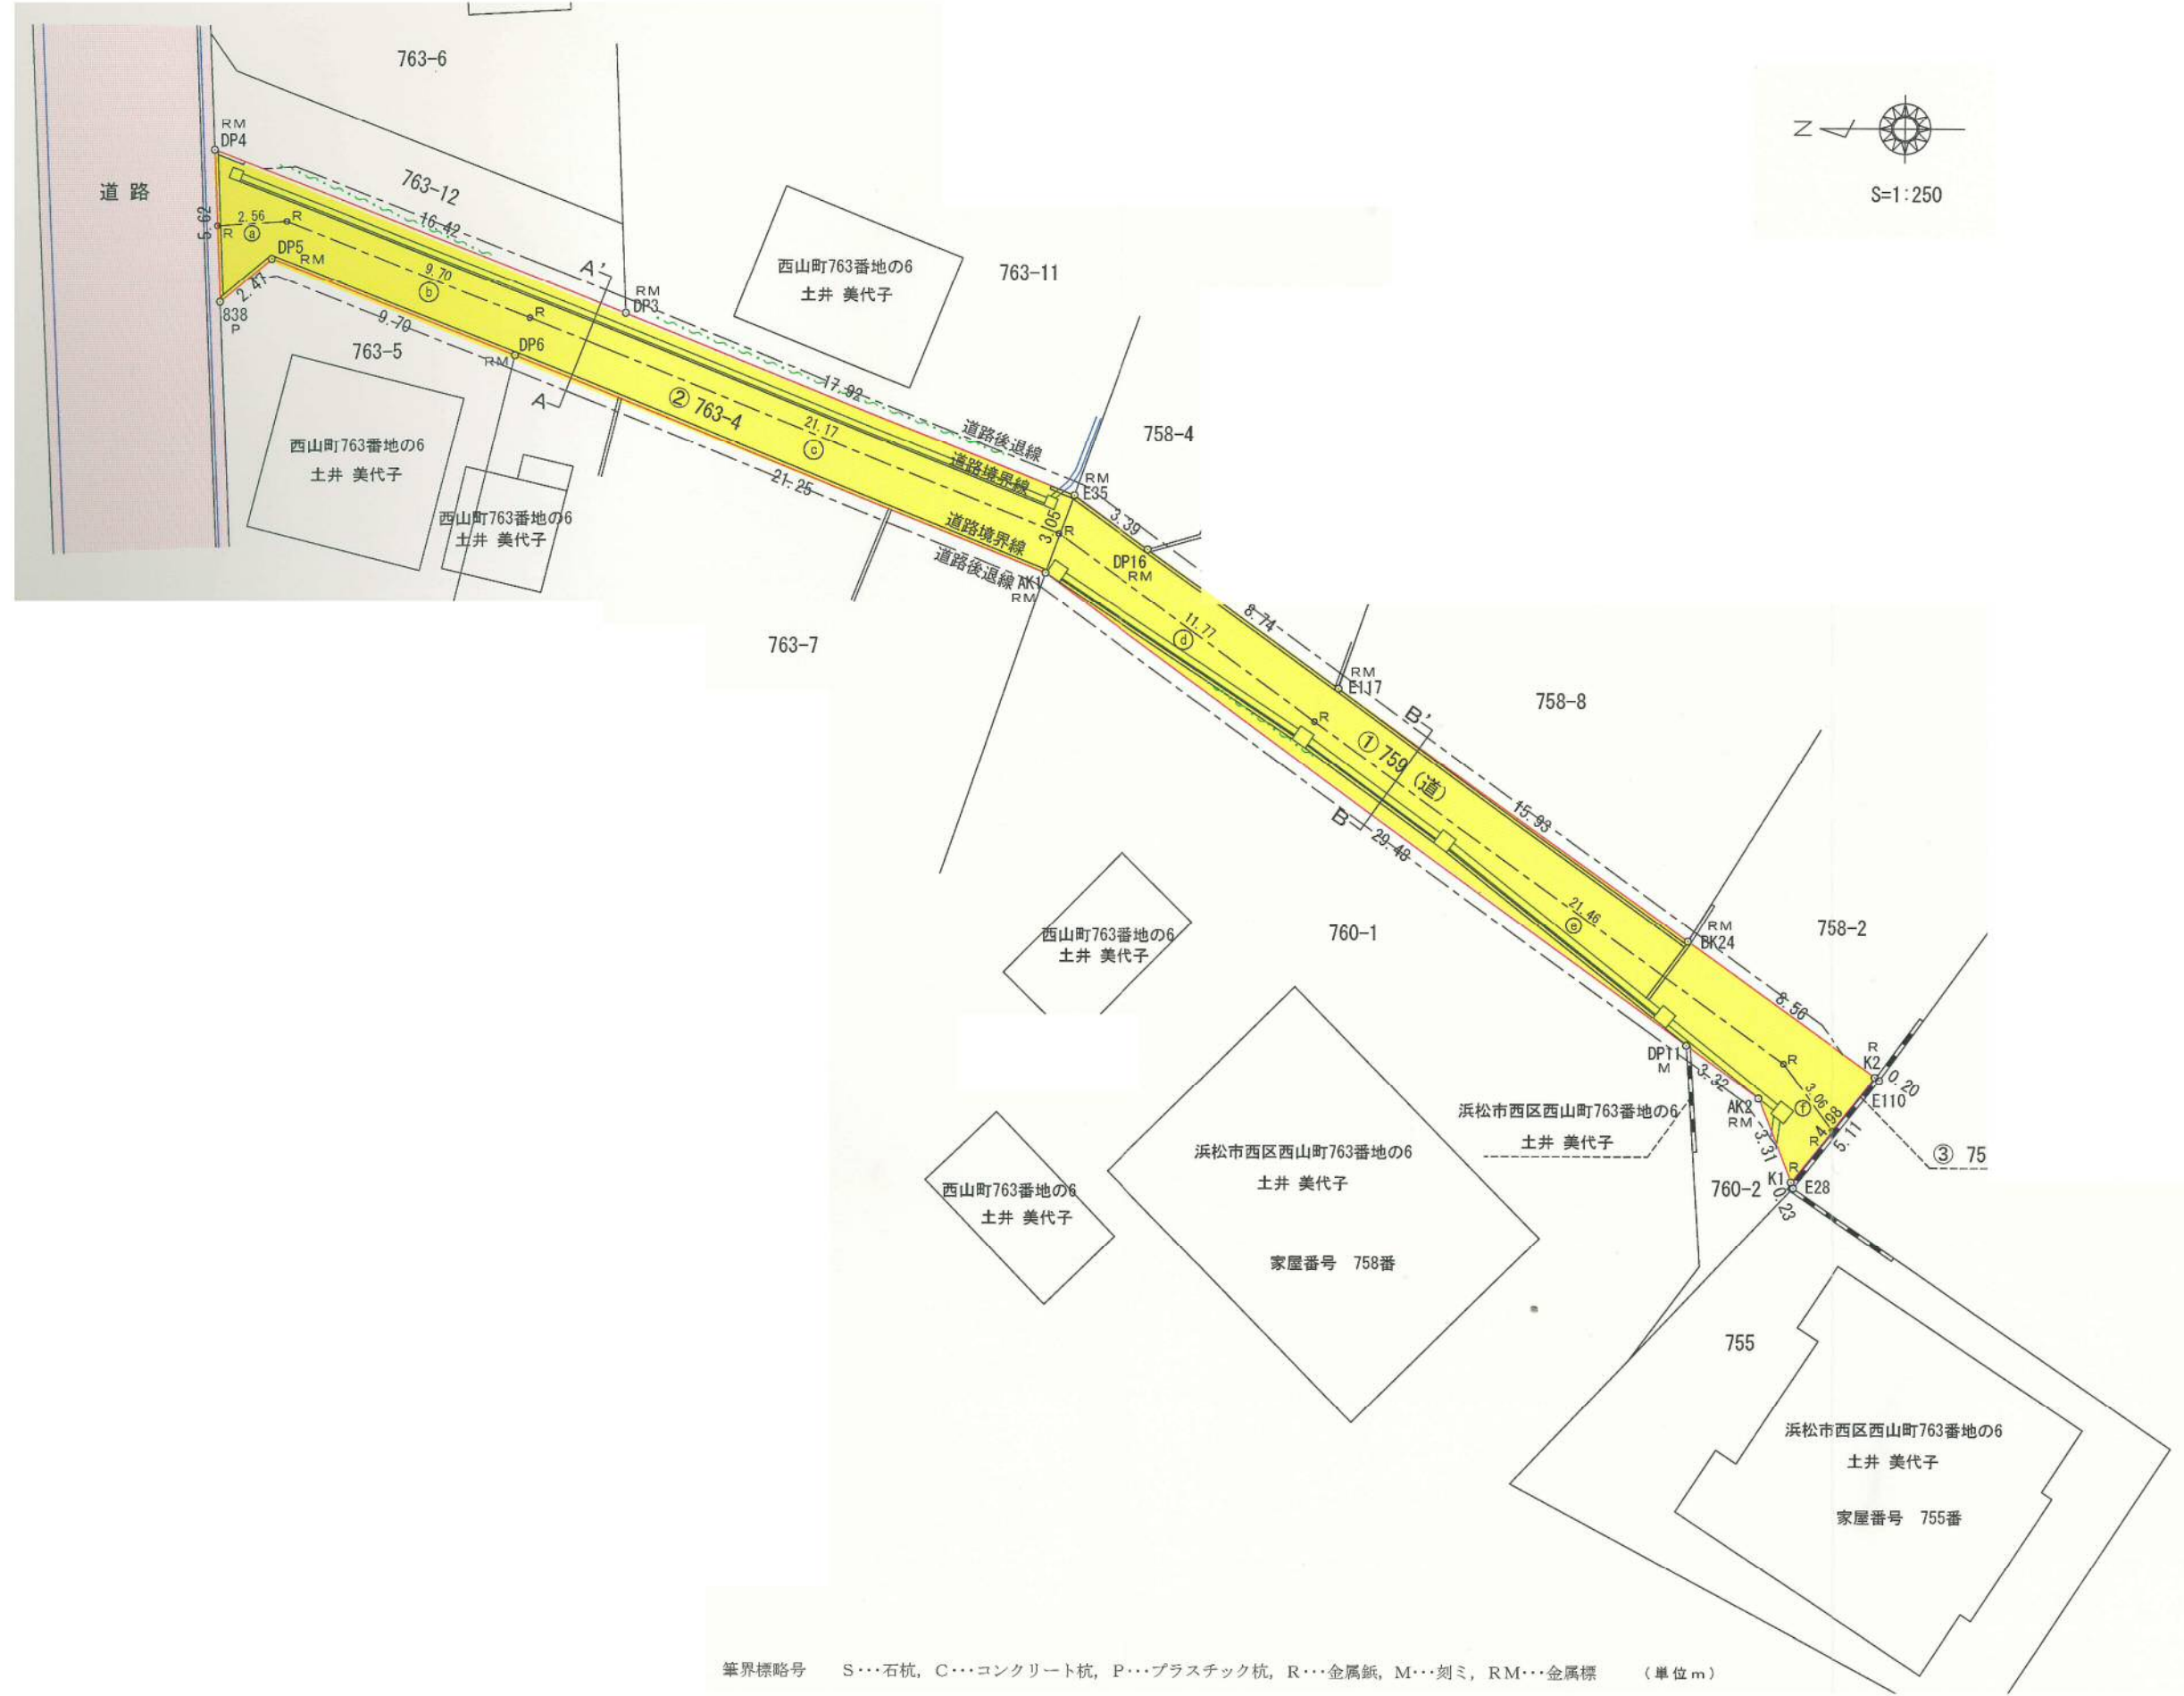

筆界標略号 S・・・石杭, C・・・コンクリート杭, P・・・プラスチック杭, R・・・金属釘, M・・・刻ミ, RM・・・金属標 (単位m)