


附録見取図 1/300



道の指定図	指定番号	28-367
高町地内	指定年月日	S29.1.28

公 道 600A, 1

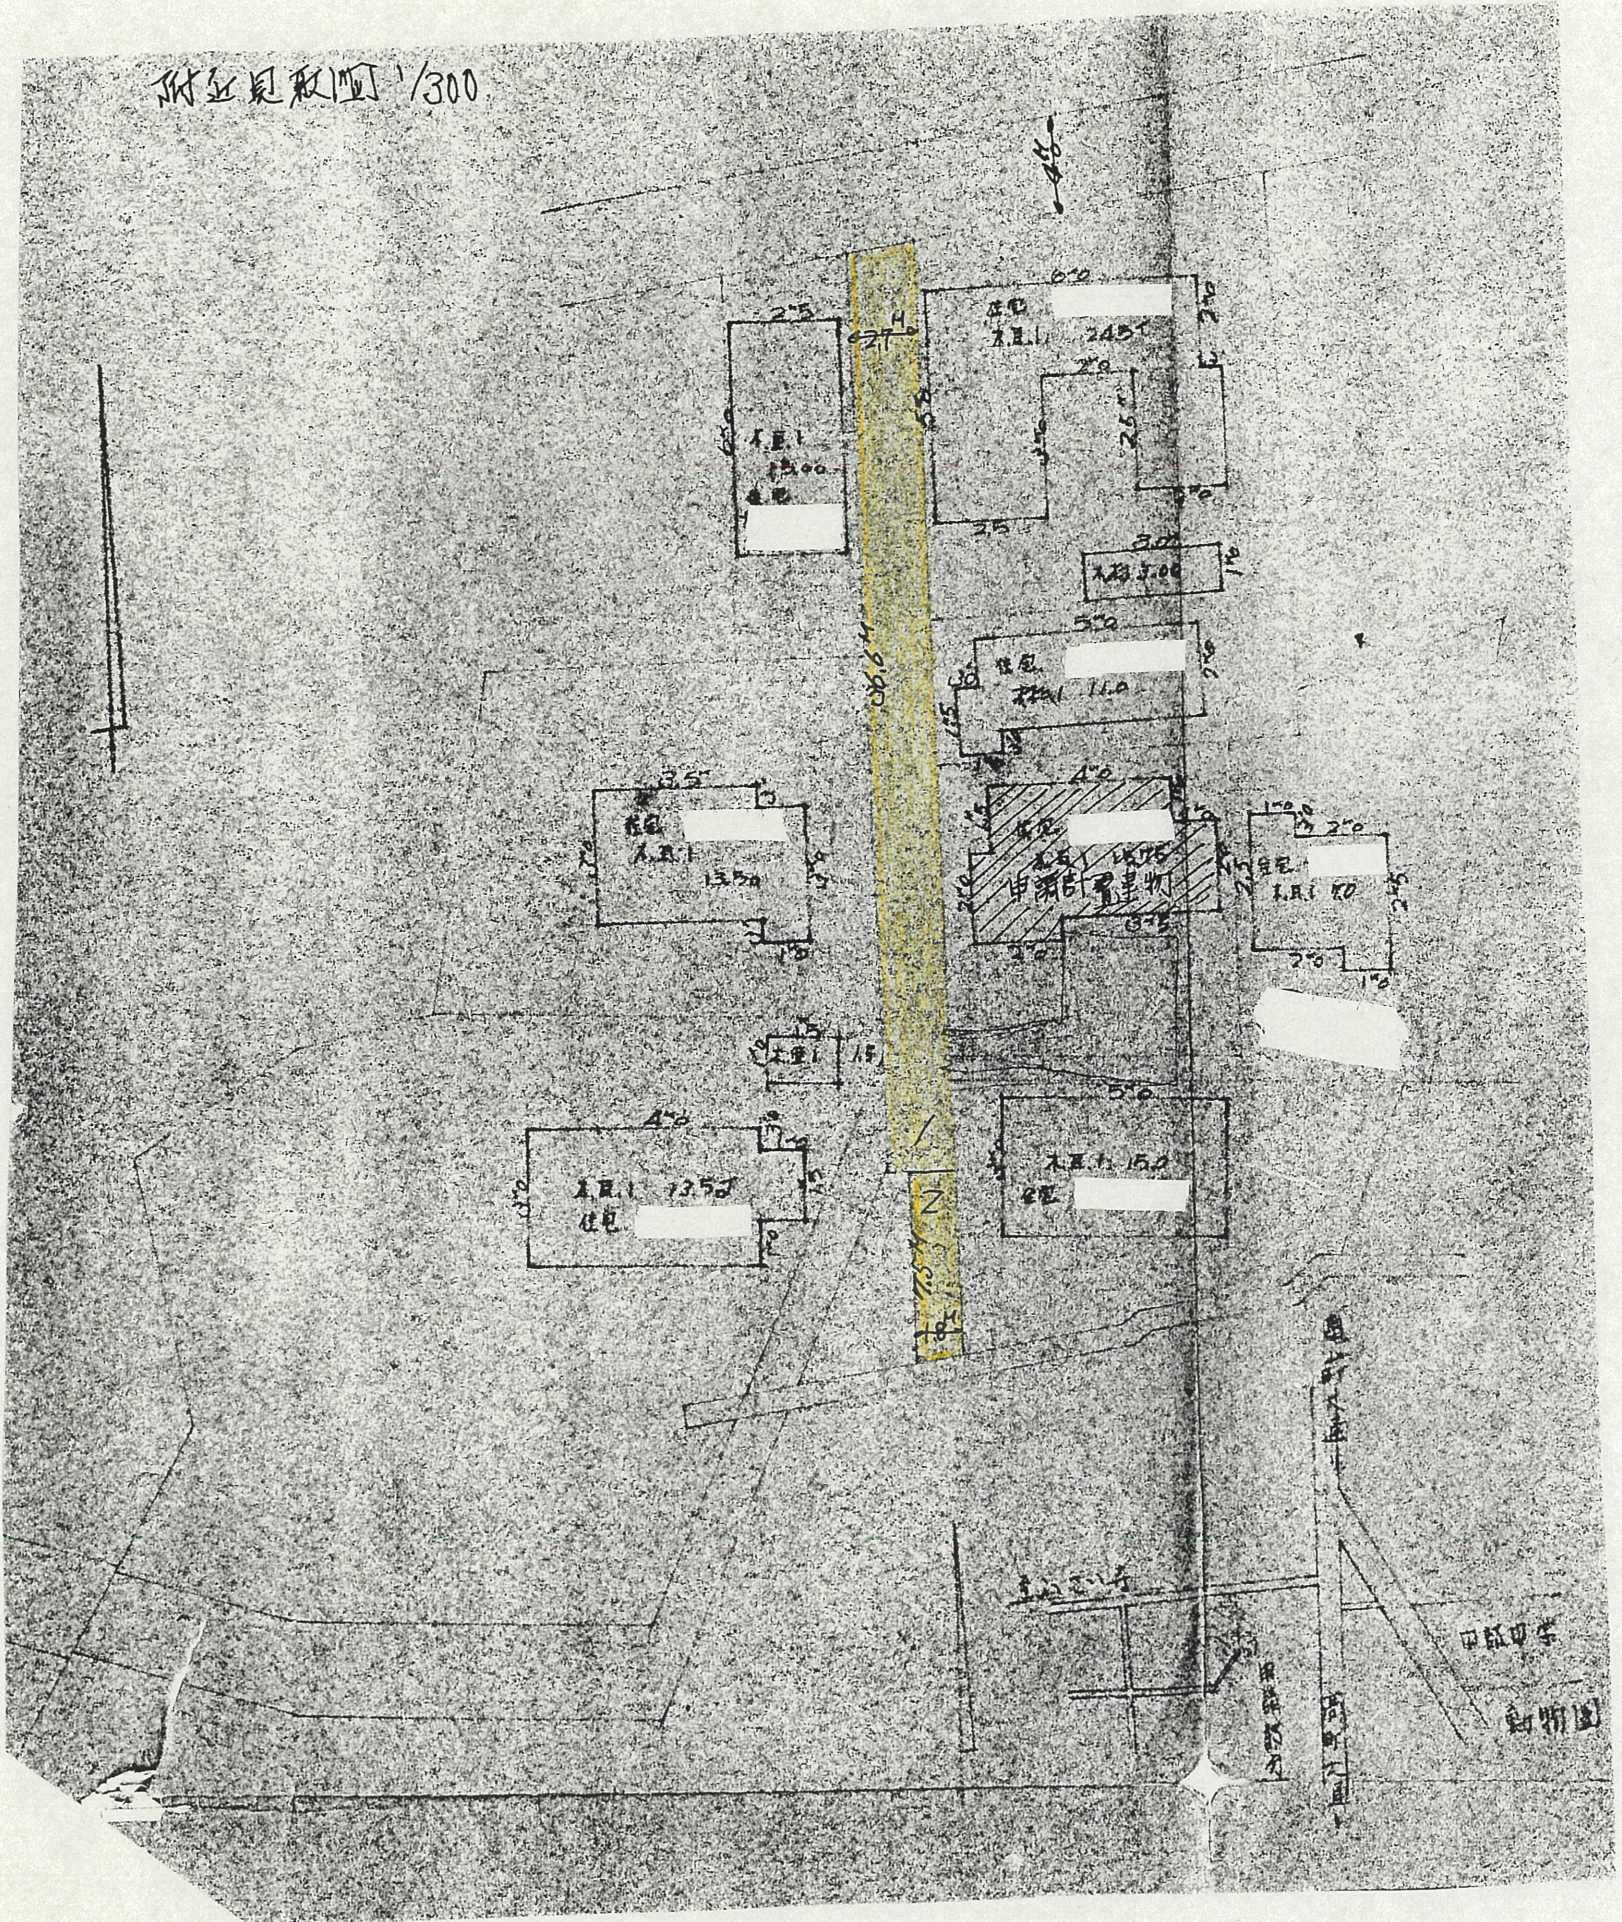