


道の指定図	指定番号	30-536
鴨江三丁目 地内	指定年月日	S30.8.31

※注意事項があるため、窓口にてご確認ください。

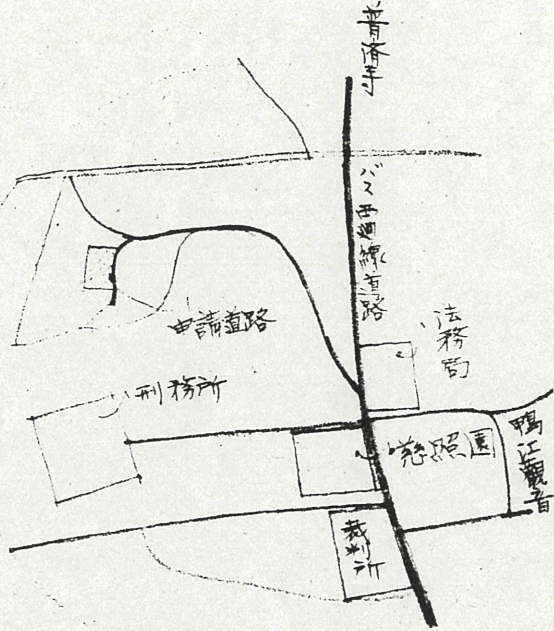


S. - 2

附近案内図

1158~1  
(学生、鴨江町建設事務所)

避難通路延長 4.6M

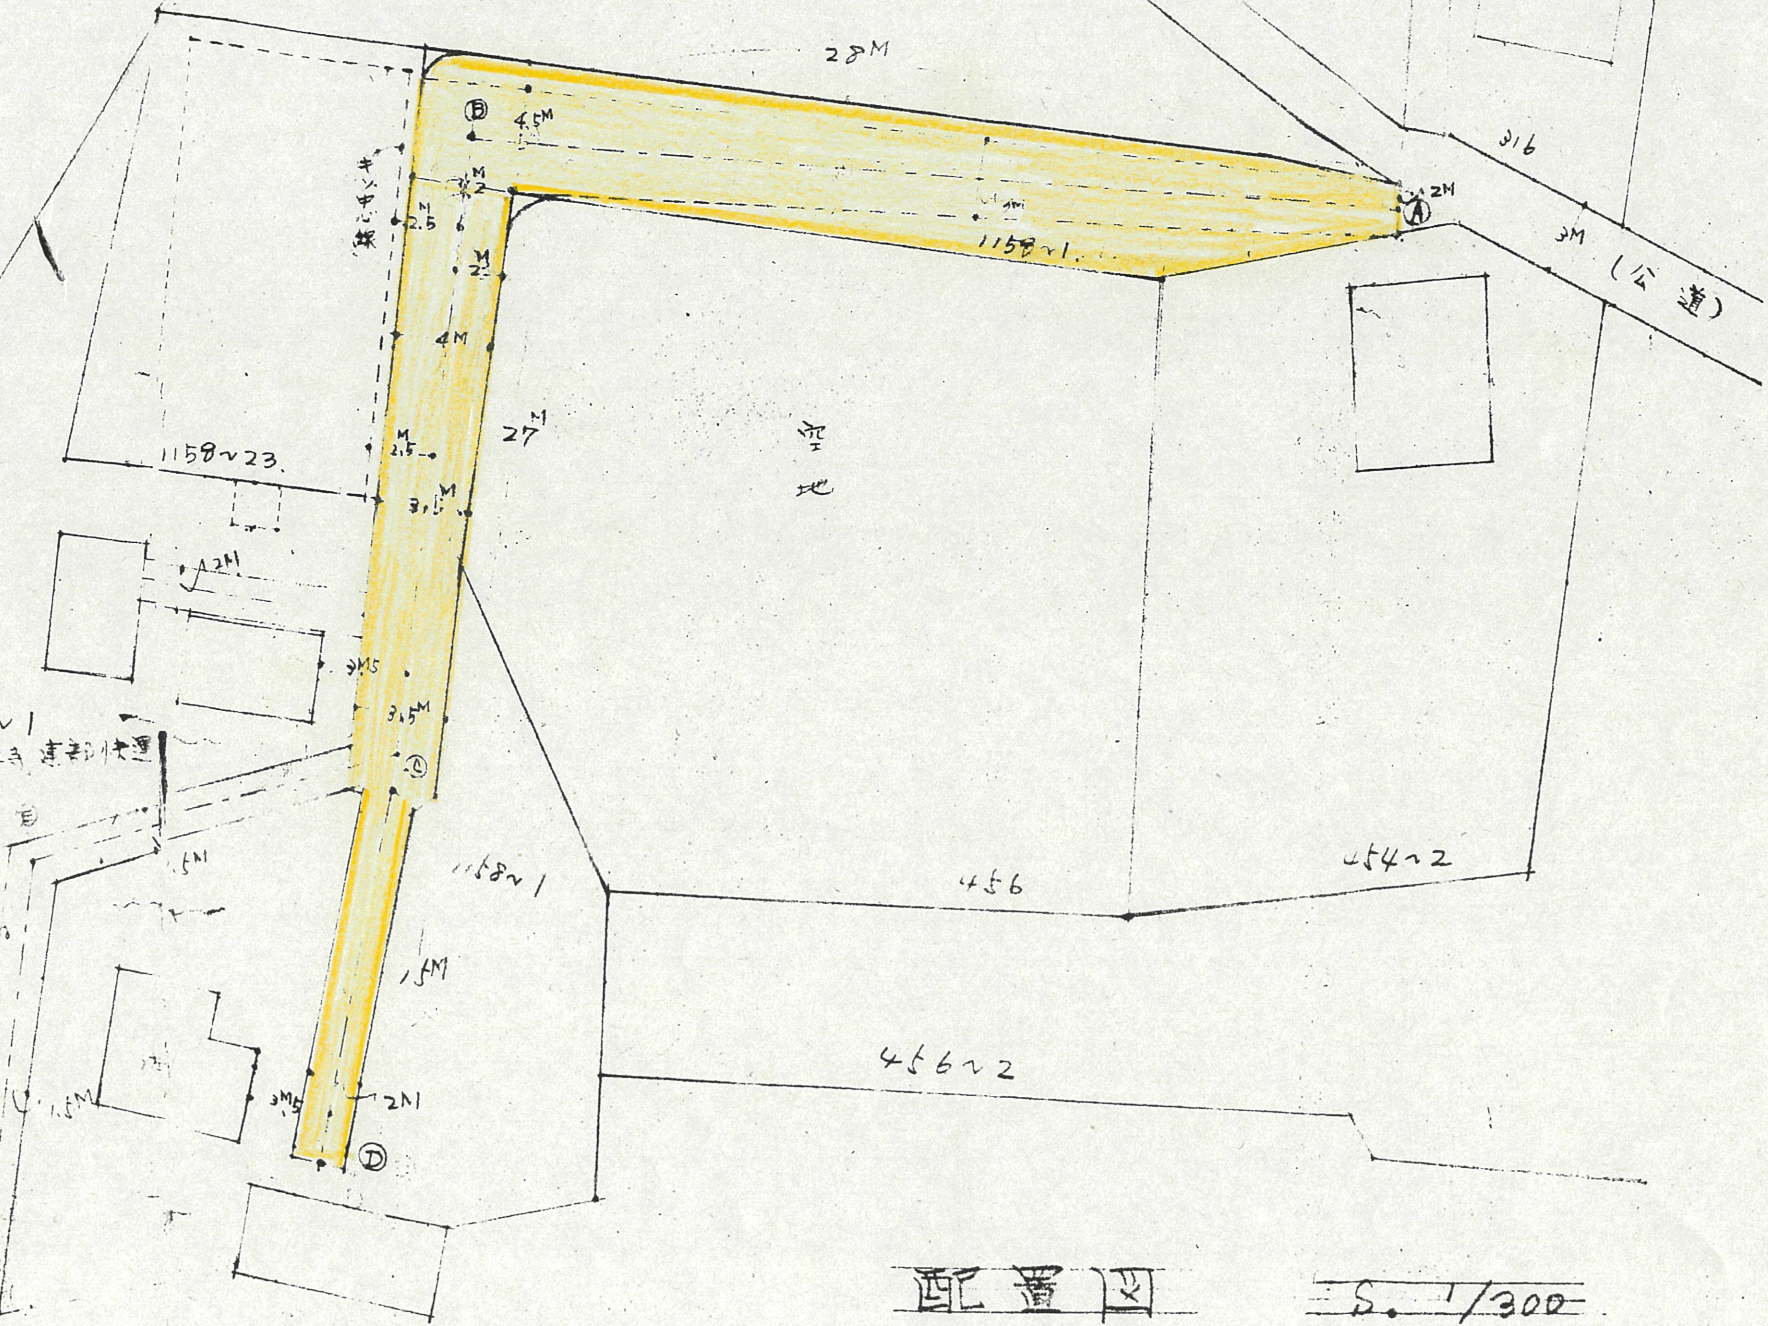

配置図

S. 1/300



道の指定図	指定番号	30-536
鴨江三丁目 地内	指定年月日	S30.8.31

※注意事項があるため、窓口にてご確認ください。

