



道の指定図	指定番号	33-1451
城北二丁目 地内	指定年月日	S34.9.7


※注意事項があるため、窓口にてご確認ください。

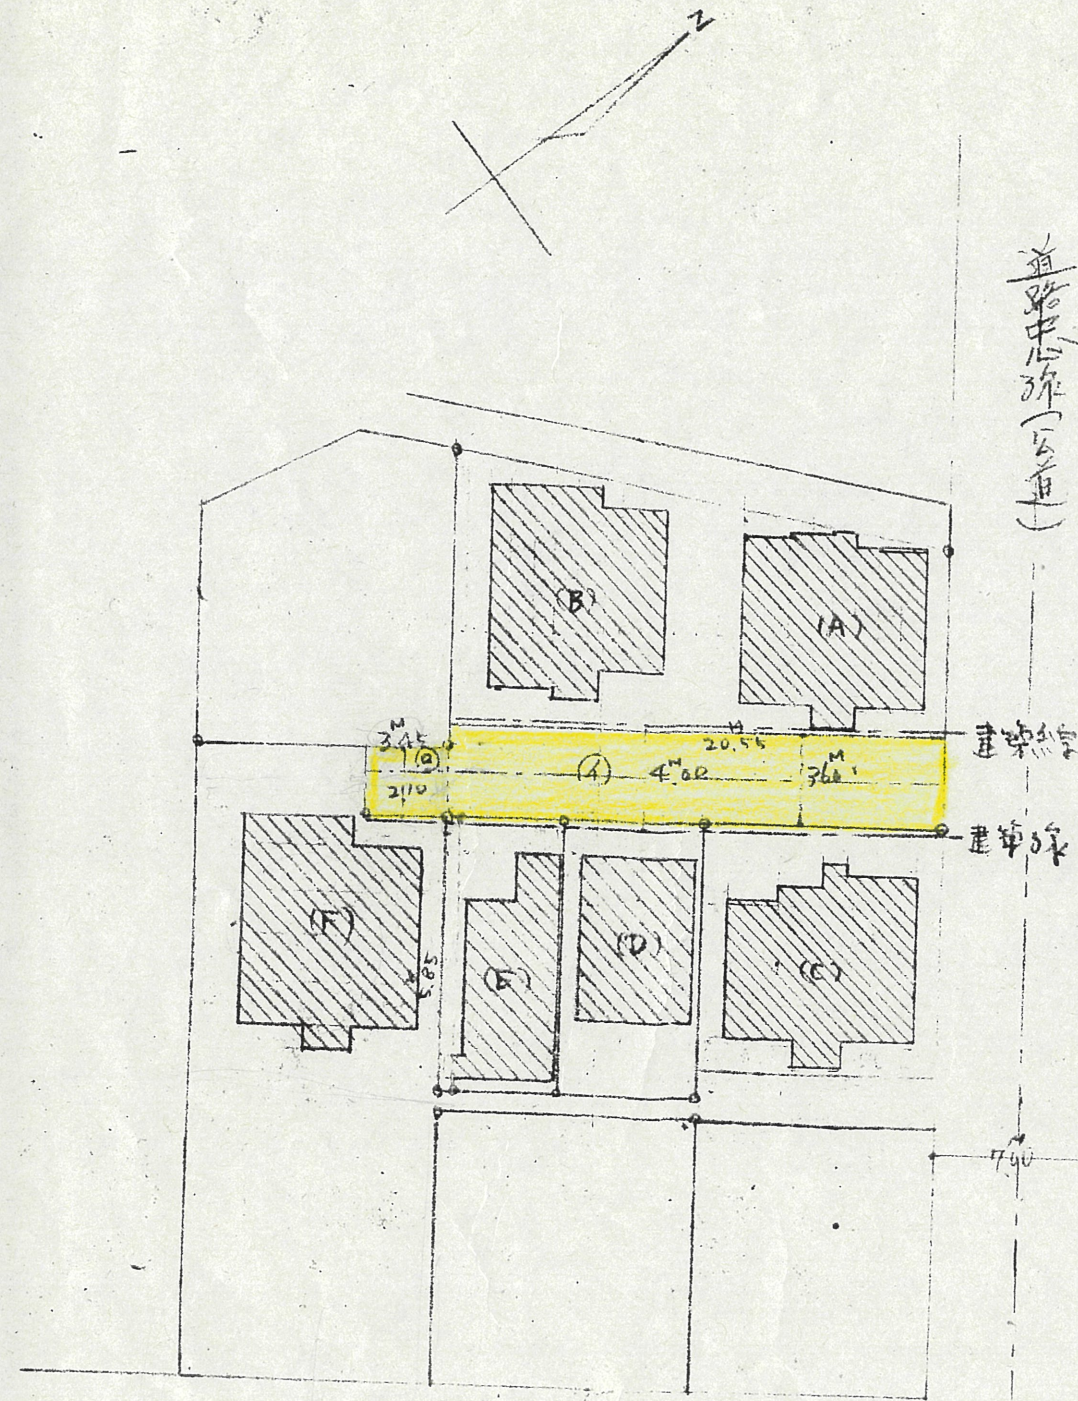

配置図 1/300

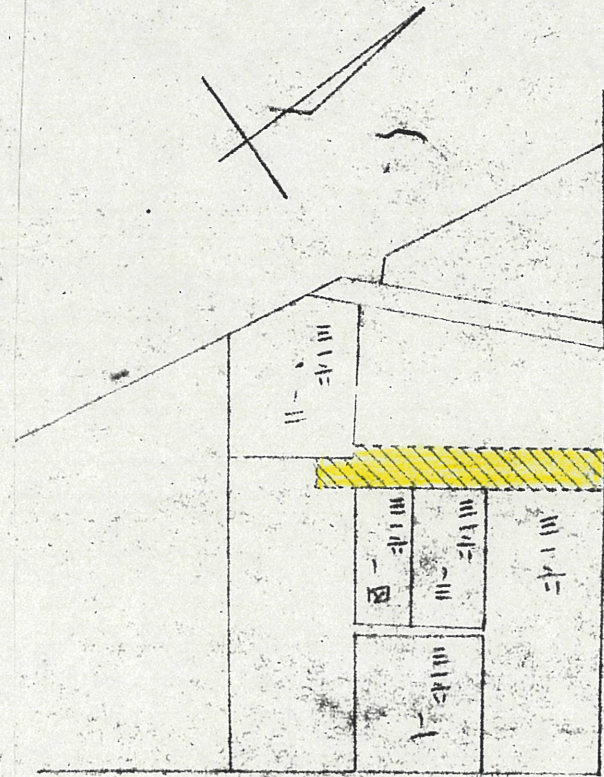

内部図 1/600

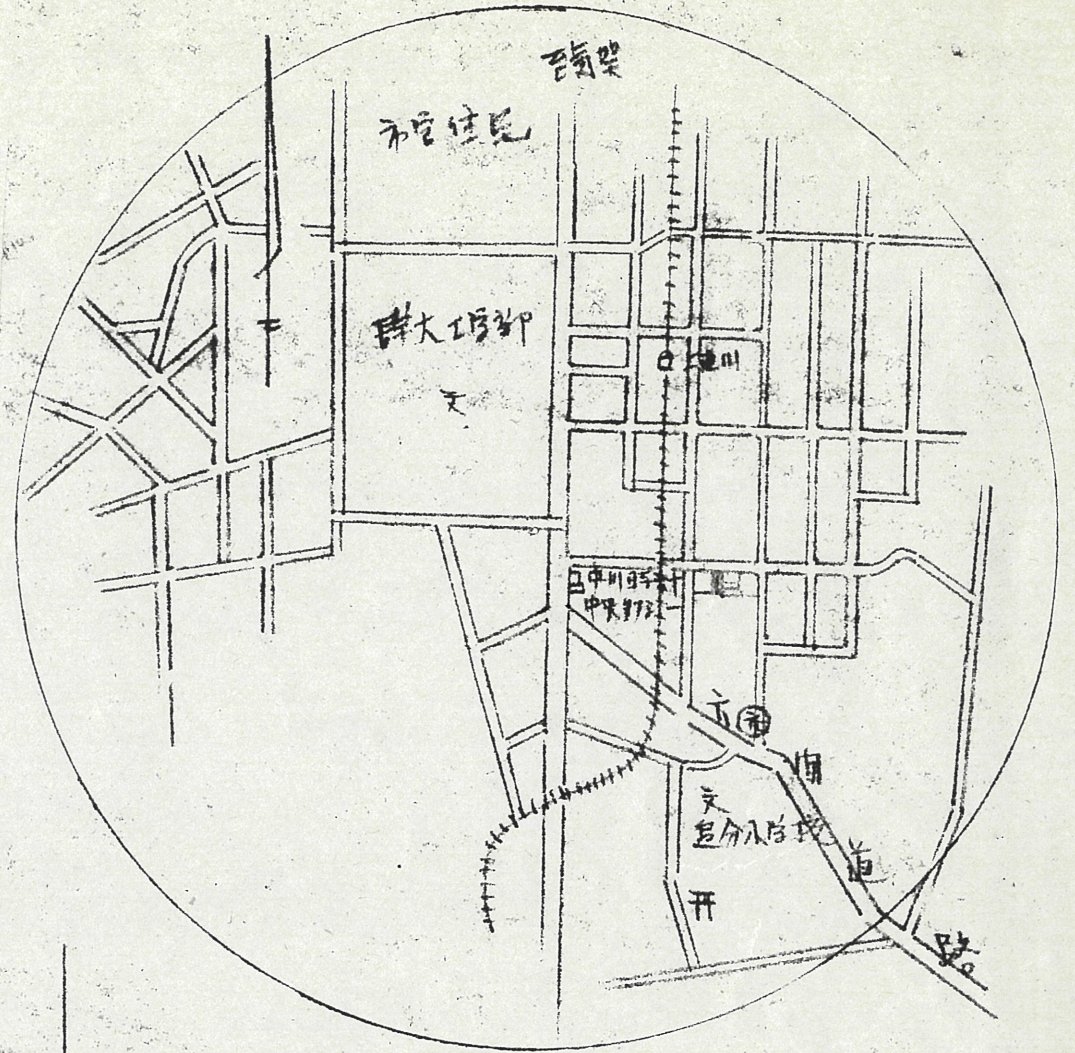

案内図