



道の指定図	指定番号	35-1200
中山町地内	指定年月日	S36.2.8



附近見取図

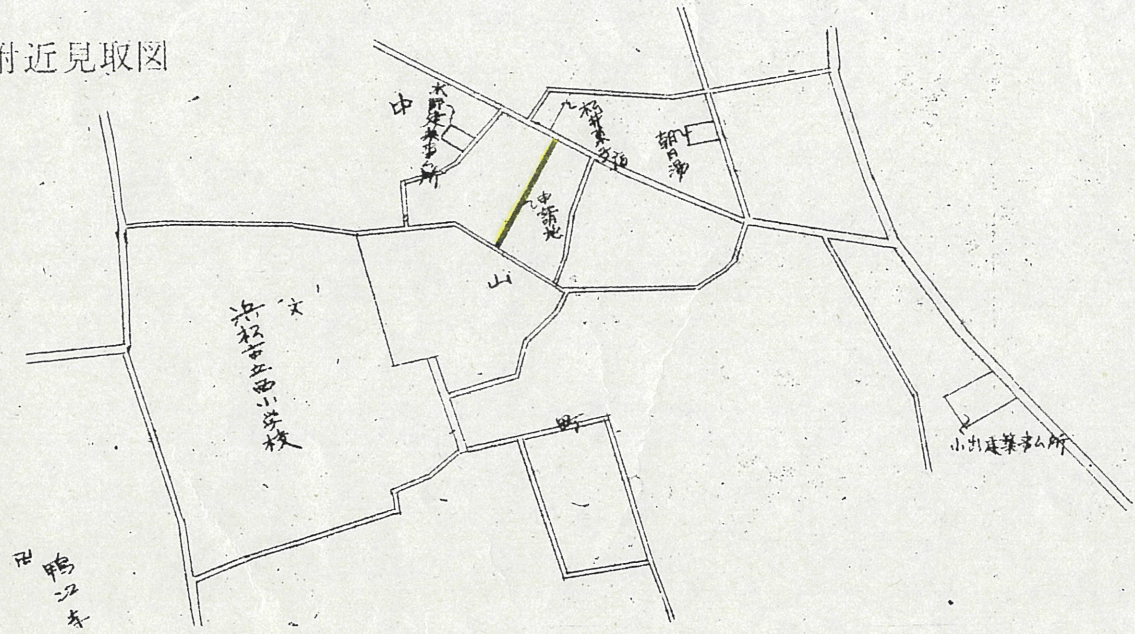

地籍図 (実測図及び公図等)

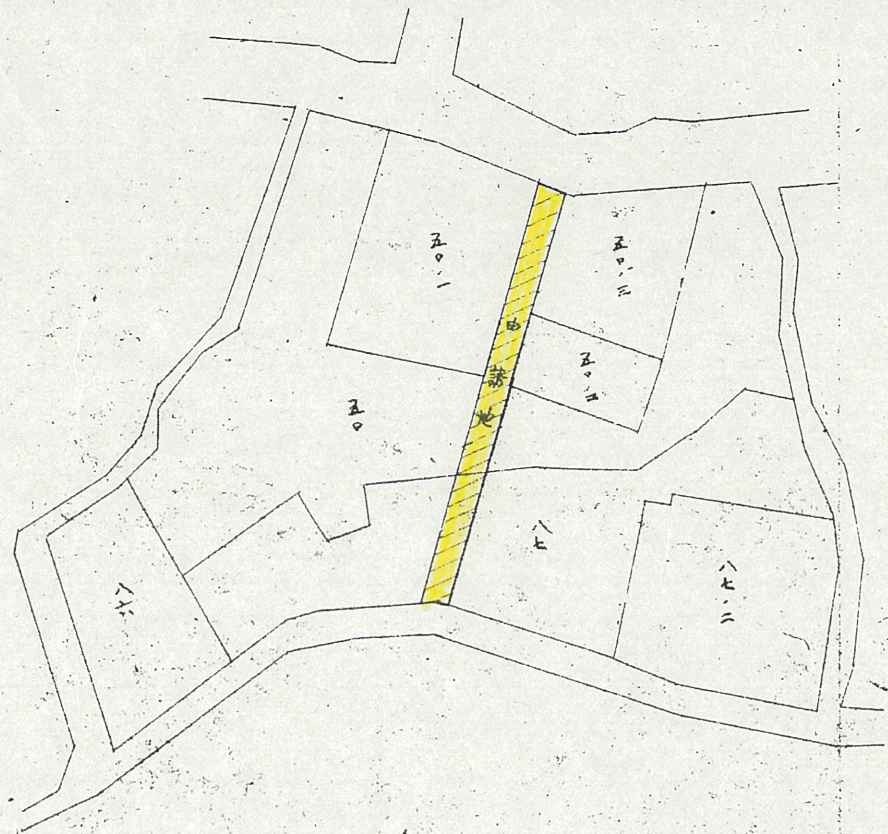


断面図

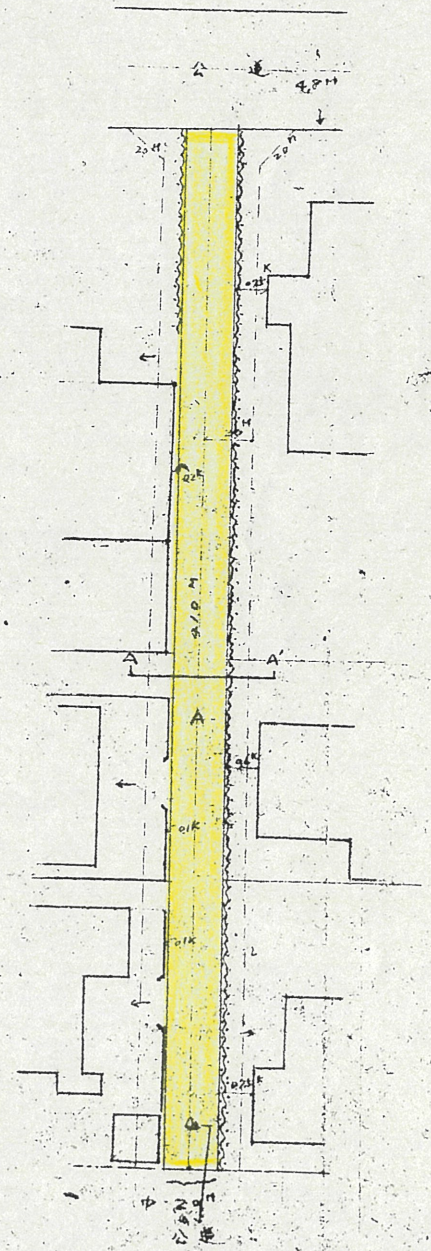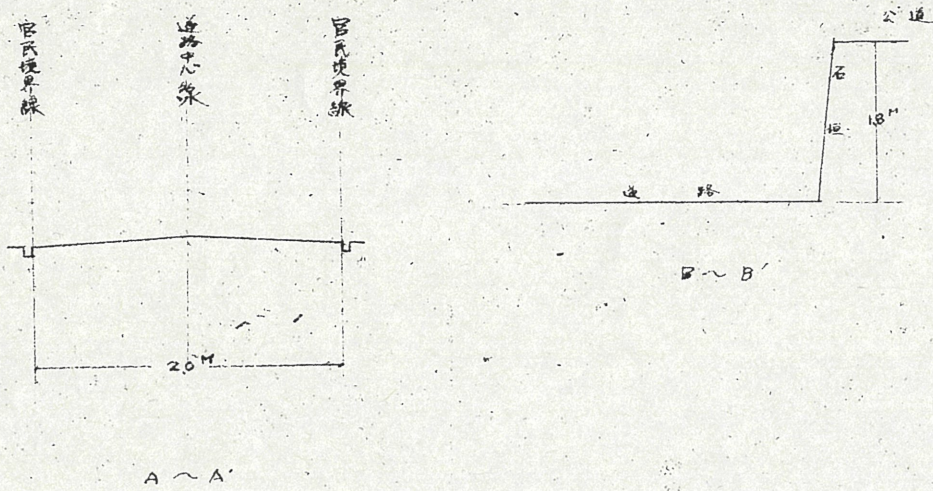


地籍図 (実測図及び公図写し)

道の指定図	指定番号	7-1
中山町地内	指定年月日	H8.1.10

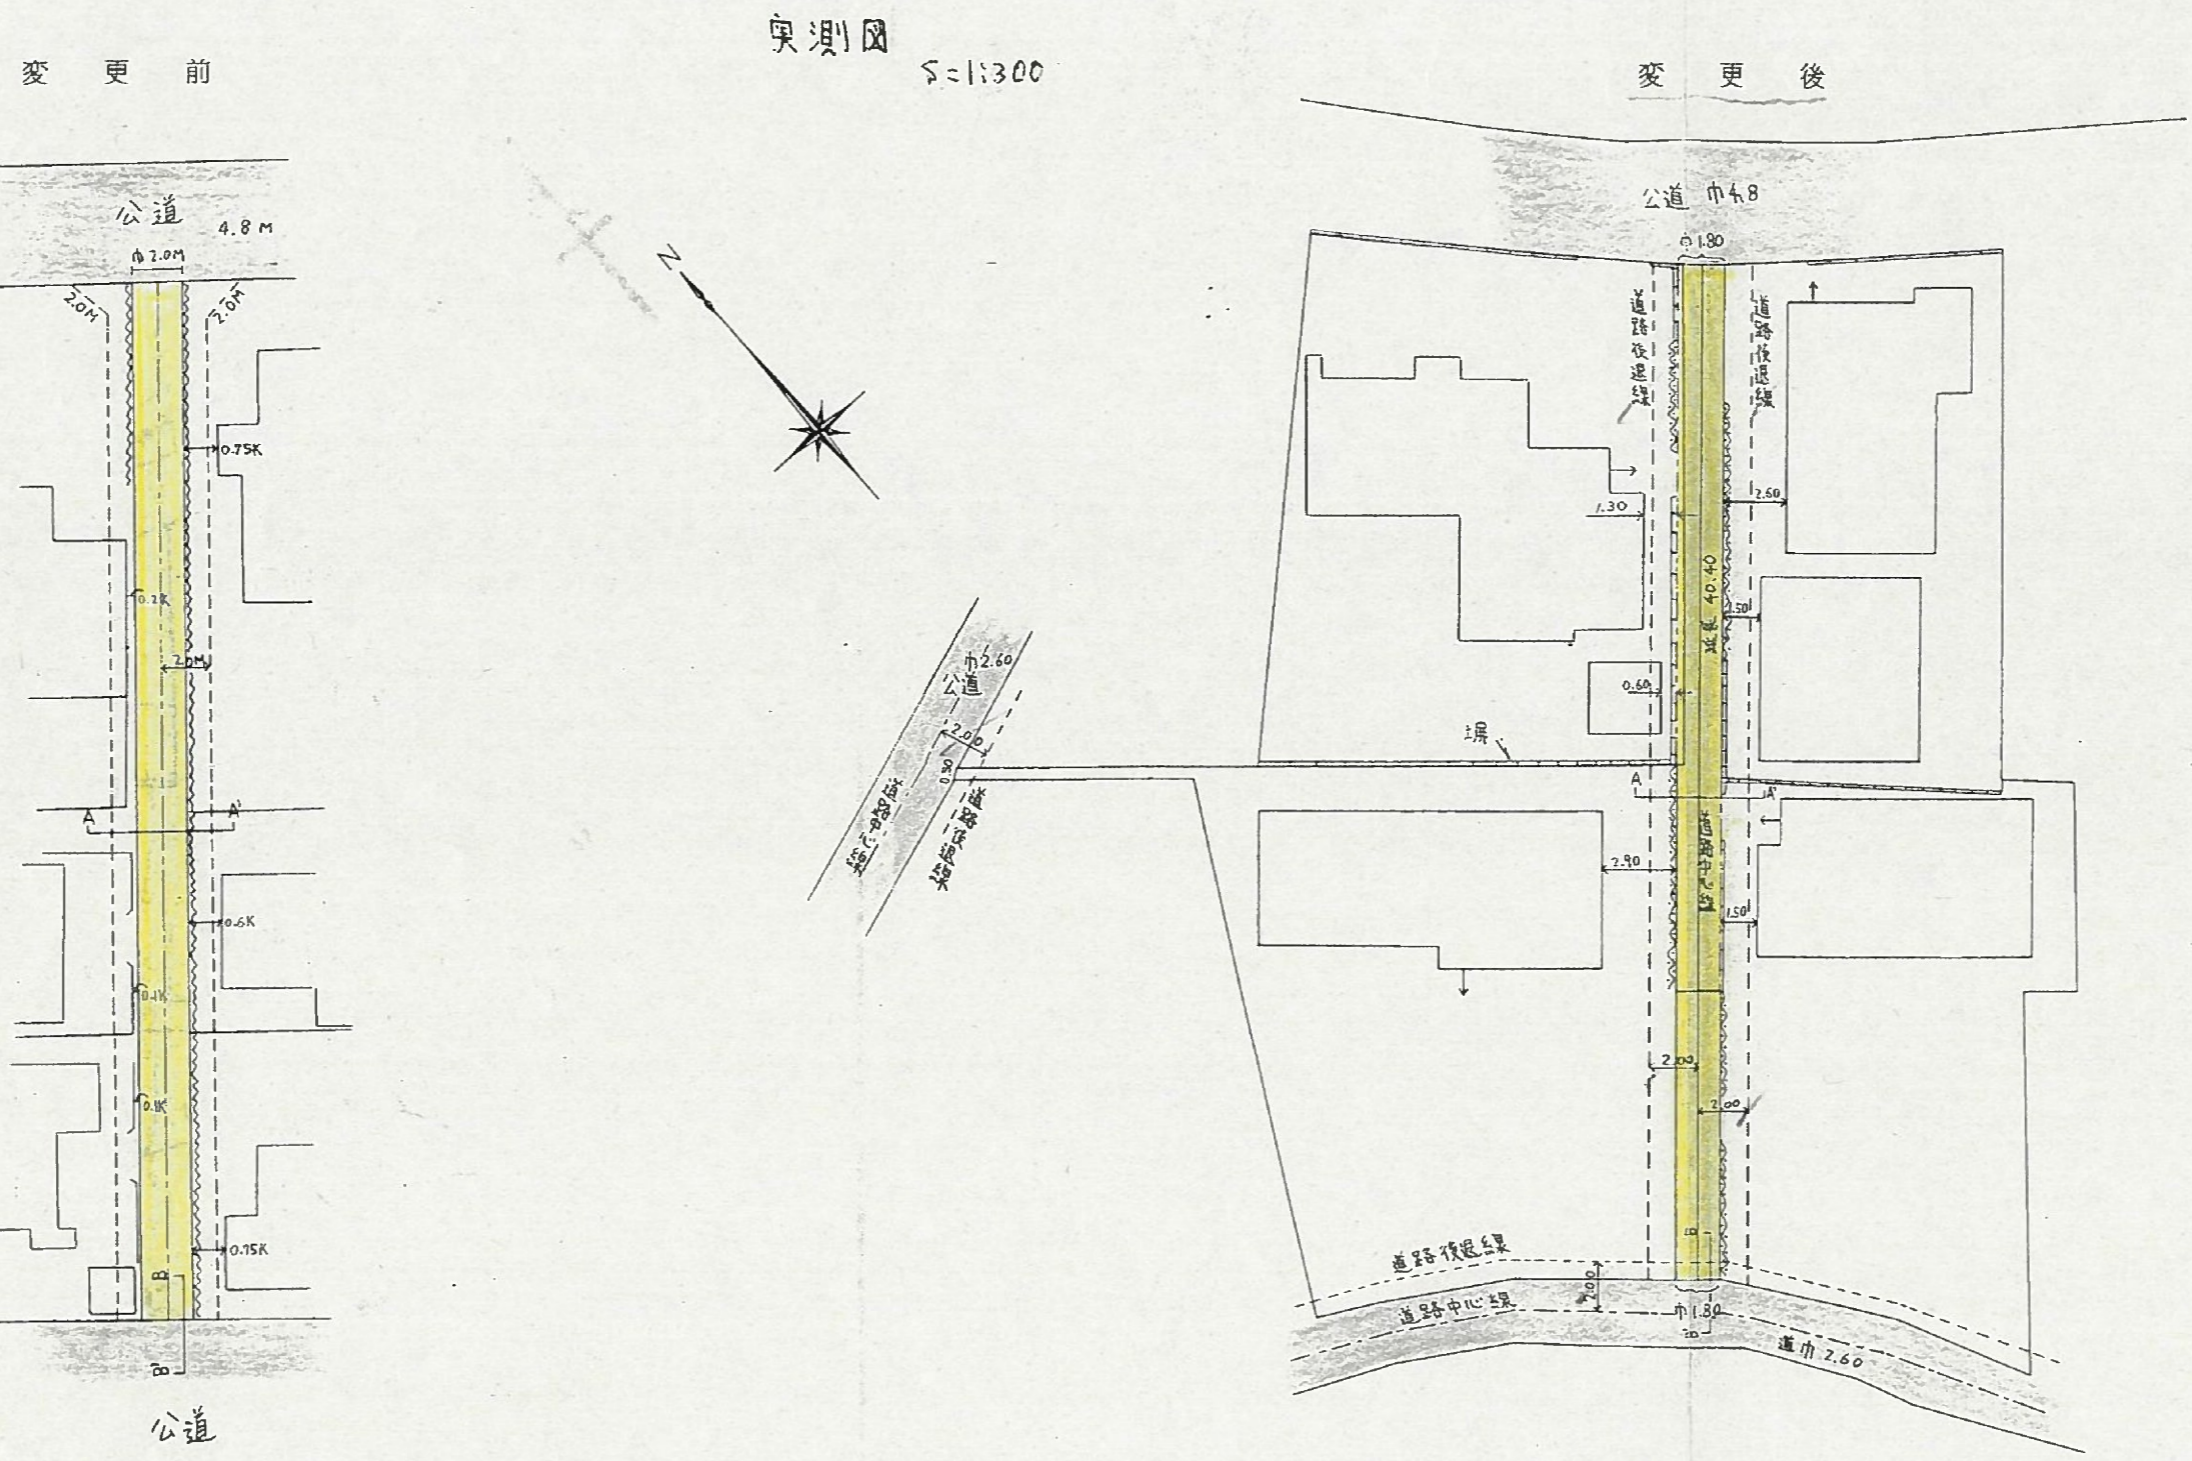


付近見取図

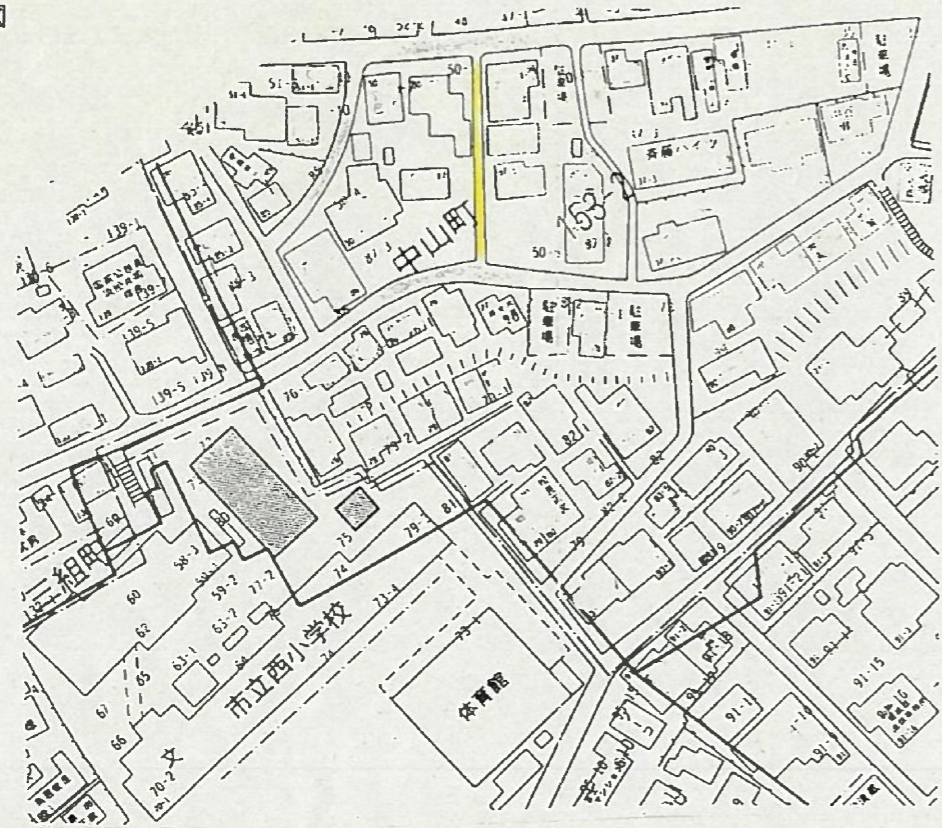


道の指定図	指定番号	7-1
中山町地内	指定年月日	H8.1.10

実測図

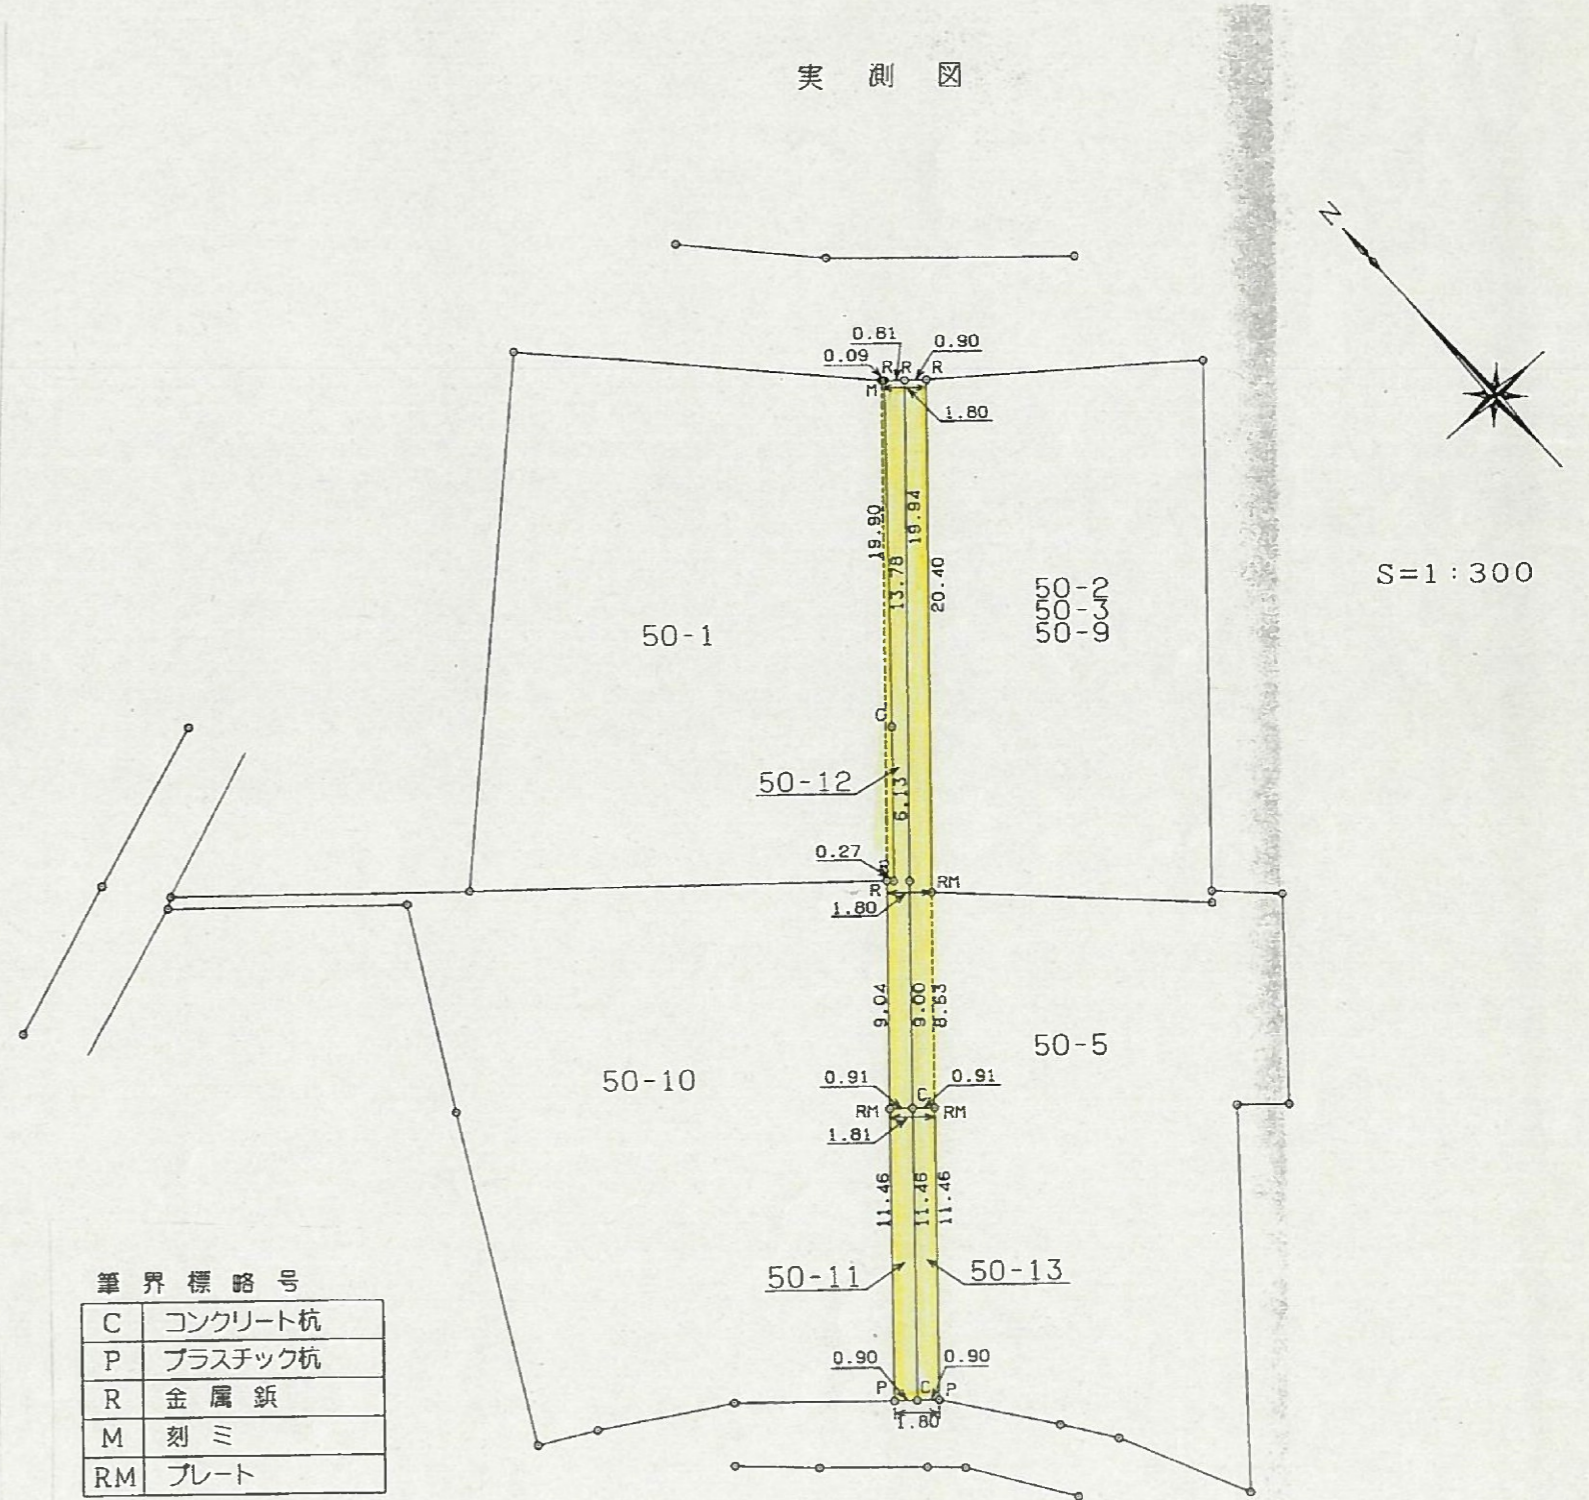

筆界標略号	
C	コンクリート杭
P	プラスチック杭
R	金属鉄
M	刻ミ
RM	プレート

道路断面図

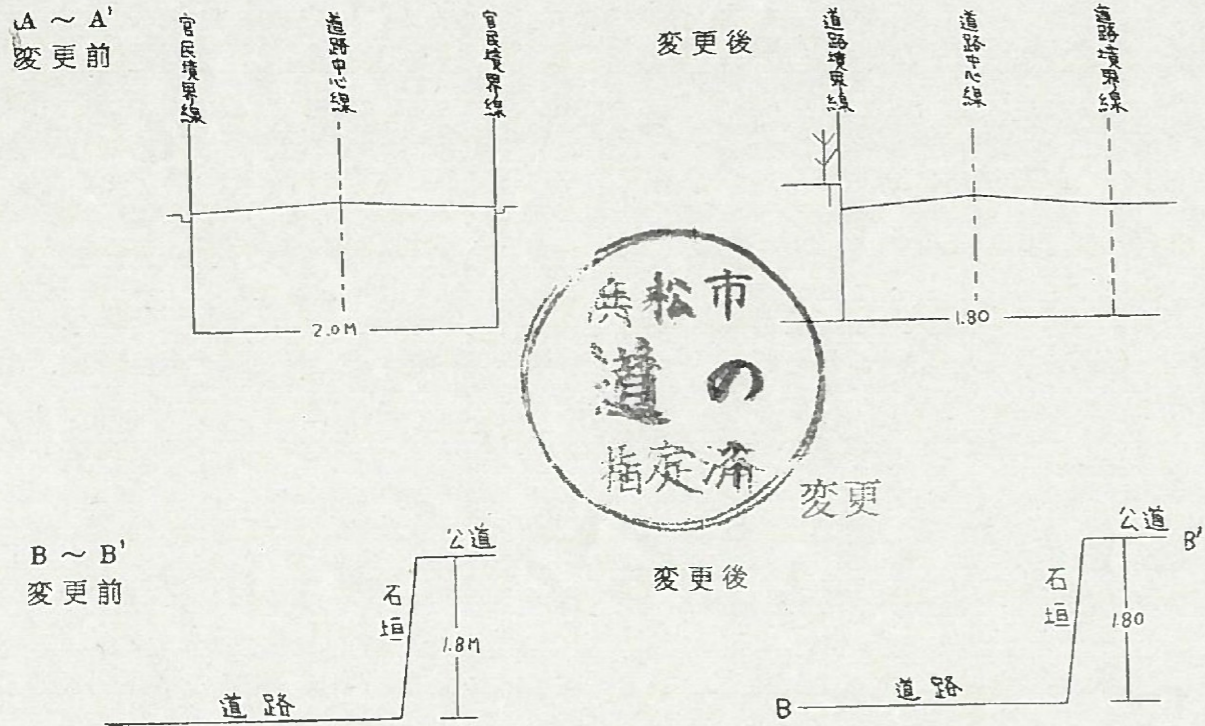


1. 道の部分の維持管理に留意すること
2. 今後道路とみなされる部分(後退線内)には、建物・塀・擁壁等を造らないこと

道の指定図	指定番号	7-1
中山町地内	指定年月日	H8.1.10

公図写
 $\bar{\gamma} = 1:600$

変更前

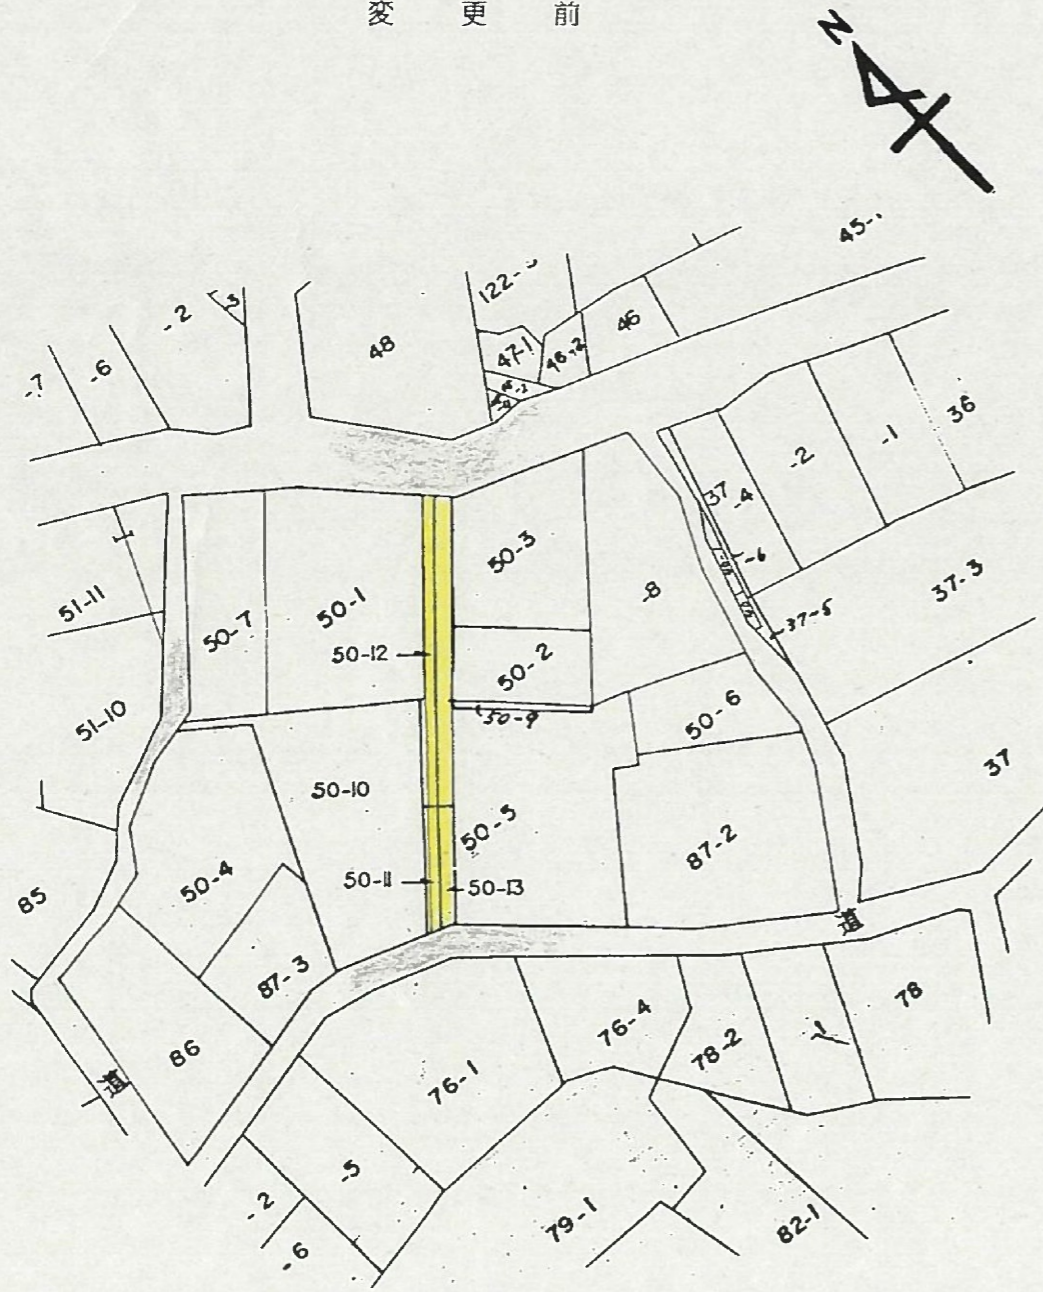

変更後

