


道の指定図	指定番号	41-1
布橋二丁目 地内	指定年月日	S41.12.2


※注意事項があるため、窓口にてご確認ください。

32.5.8
12.9.8
指定済

附近見取図


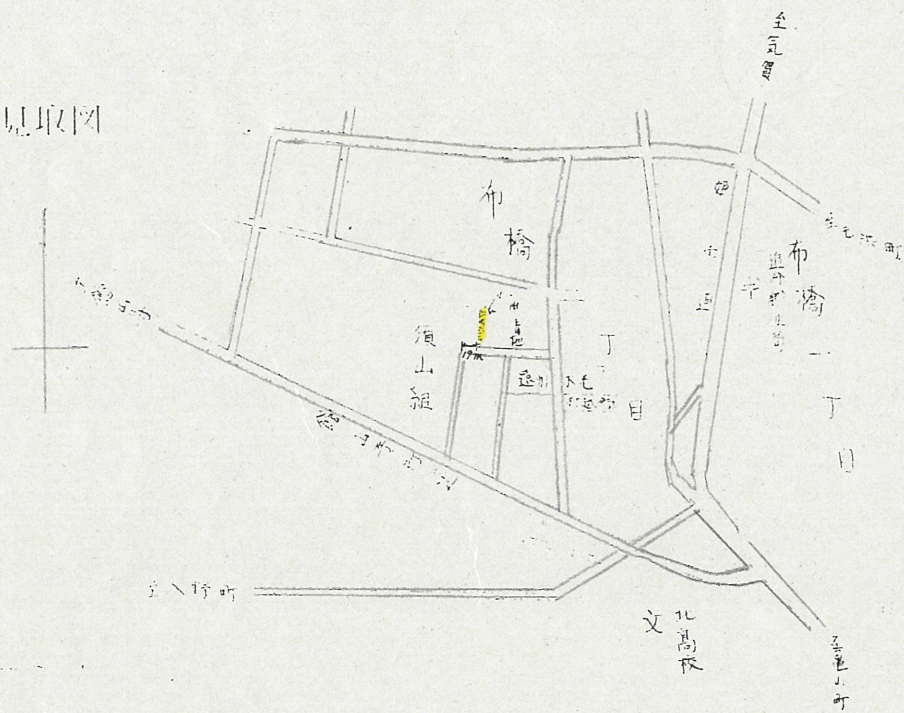


地籍図 (1/600)

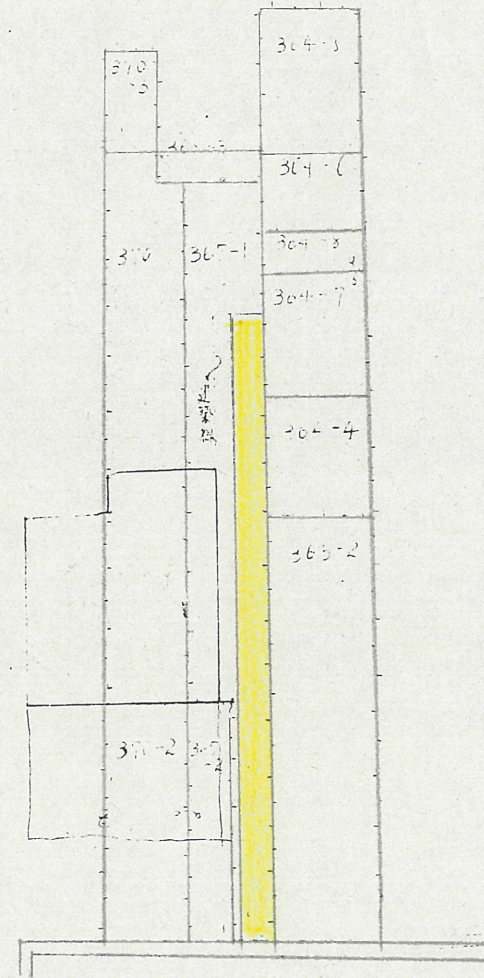

公区字 1/600

断面図 1/50

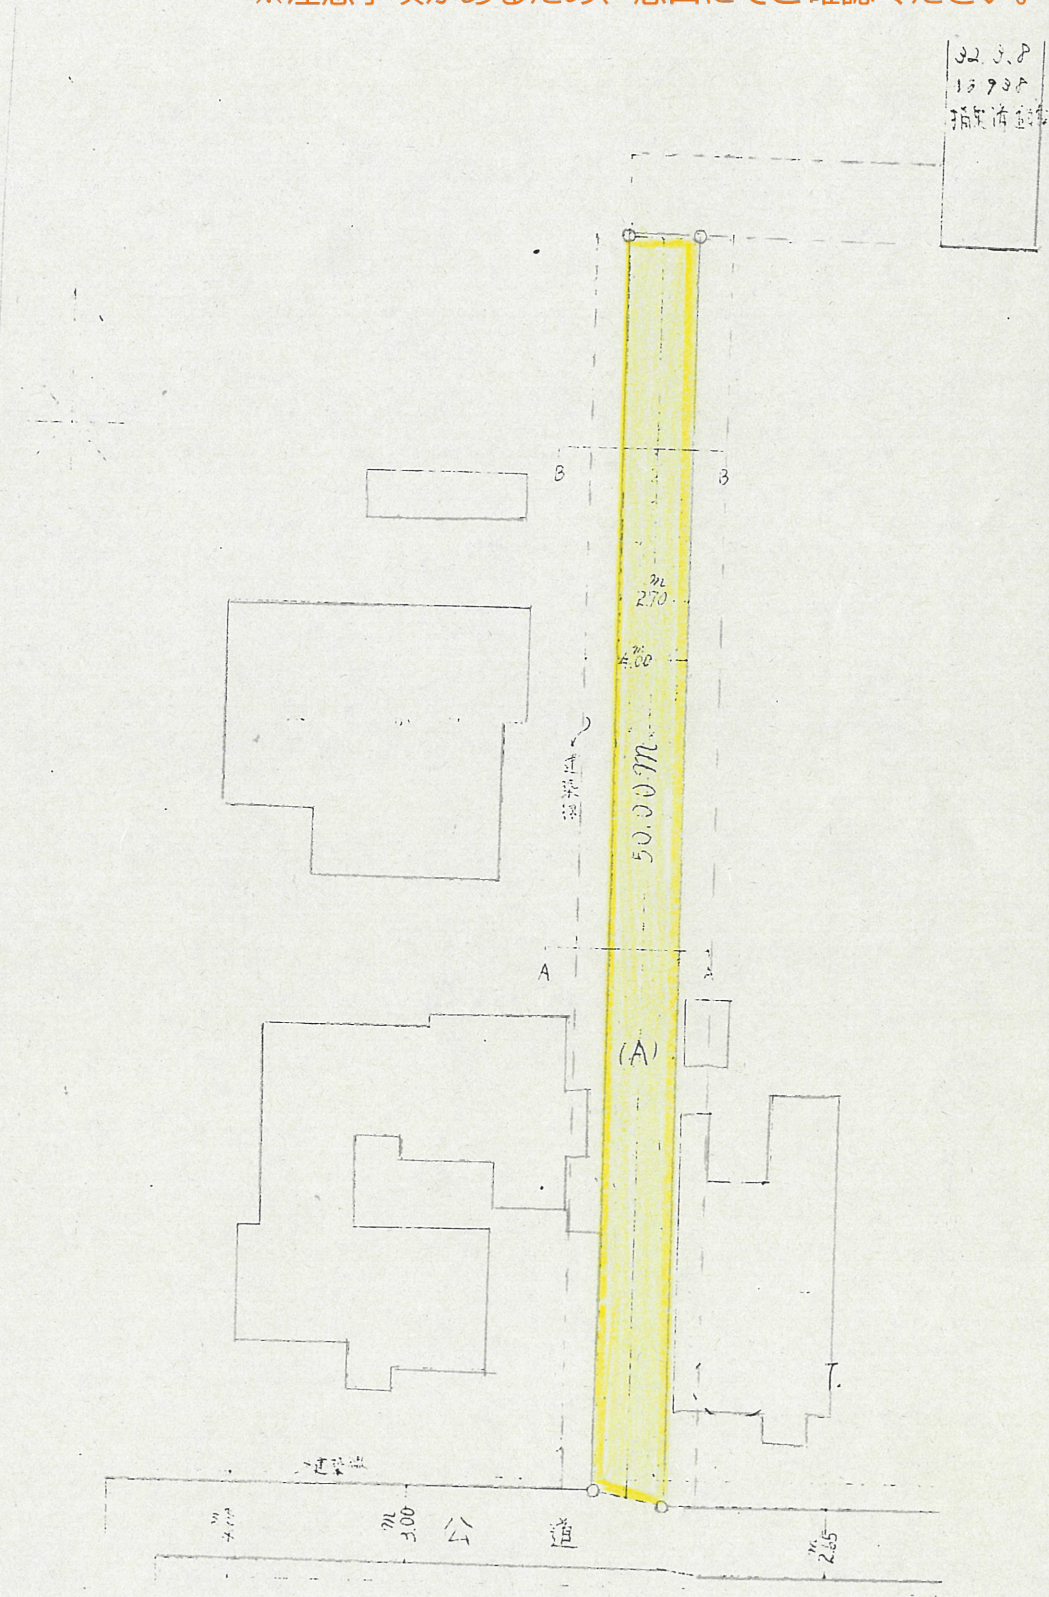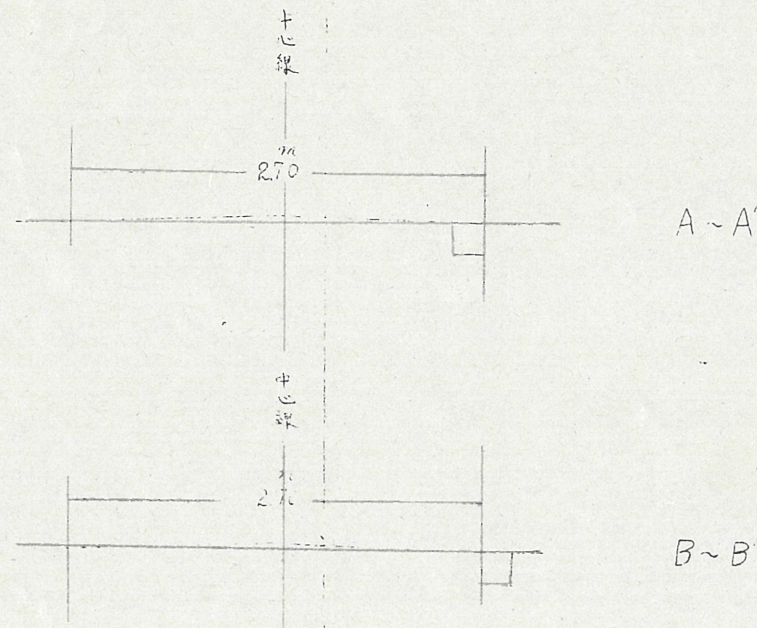

実測図 1/300