




断面図 1/50

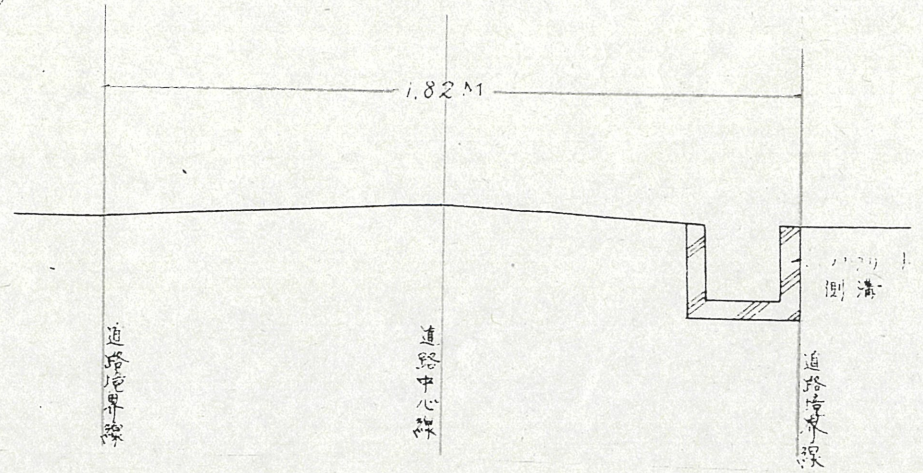

附近見取図

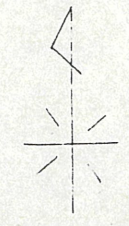

地籍図

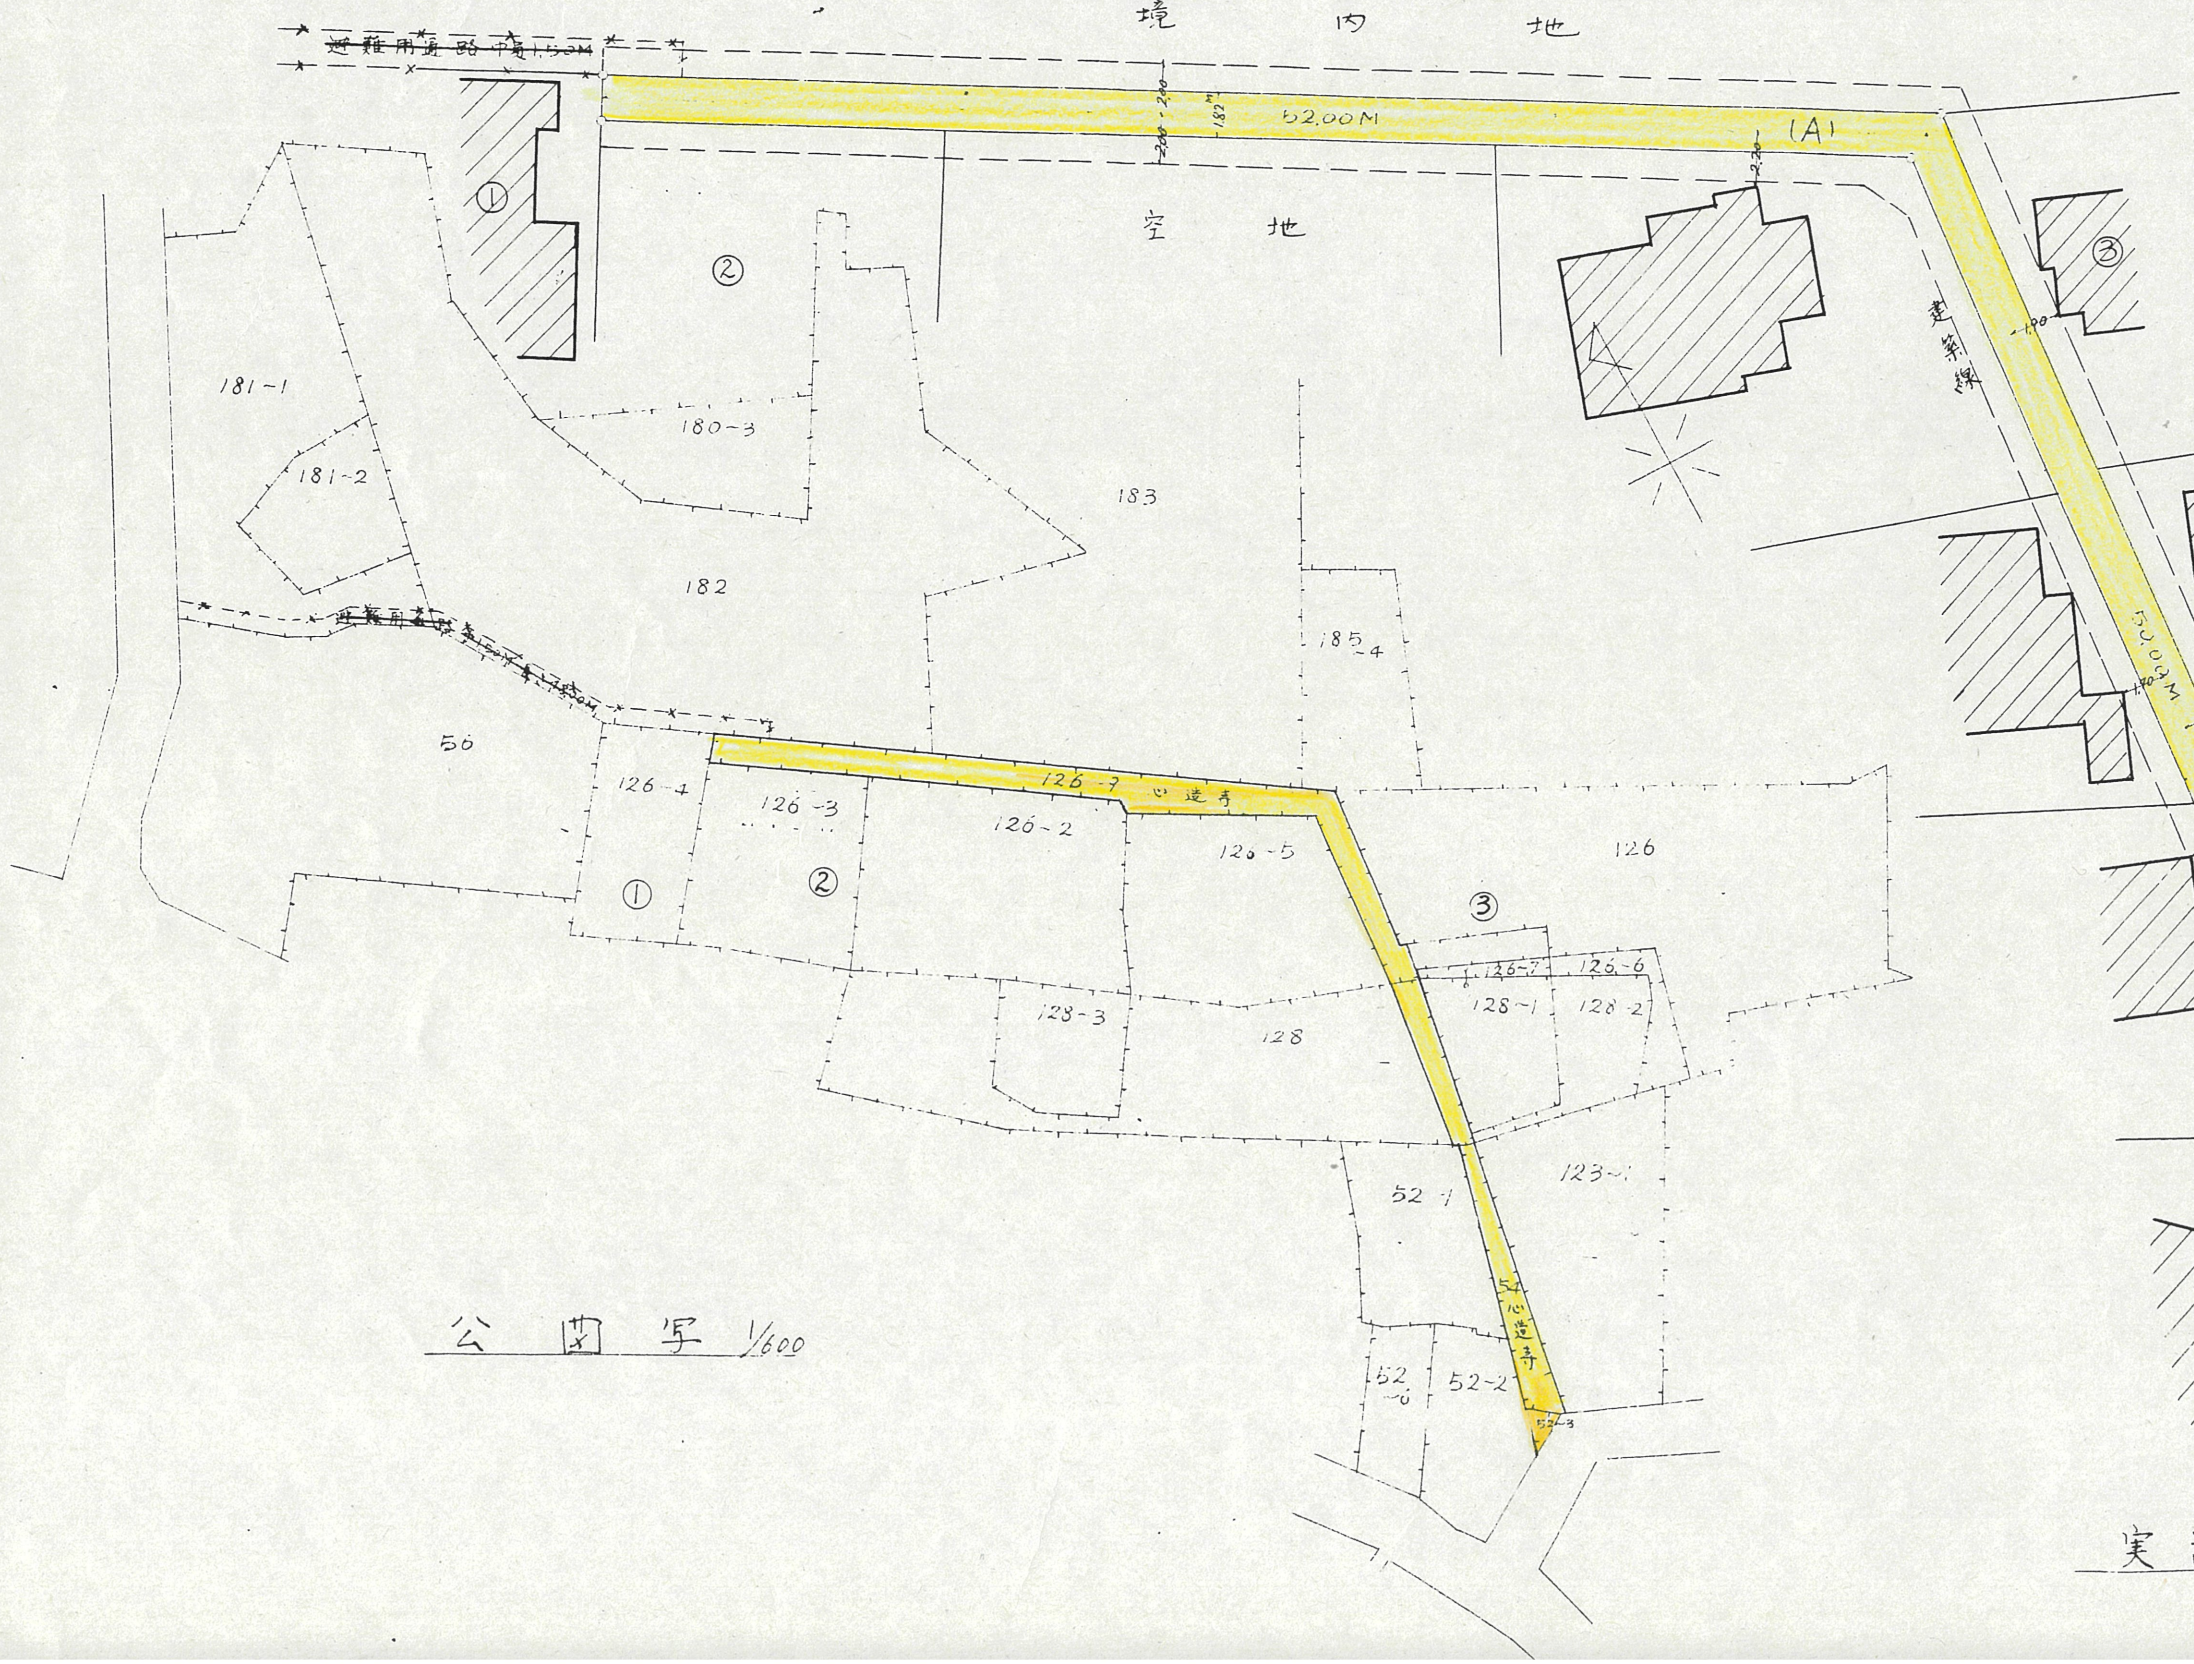

公園字 1/600

道の指定図	指定番号	41-363
中山町地内	指定年月日	S41.8.31

実測図 1/300