



道の指定図	指定番号	47-17
泉二丁目地内	指定年月日	S48.3.2


断面図

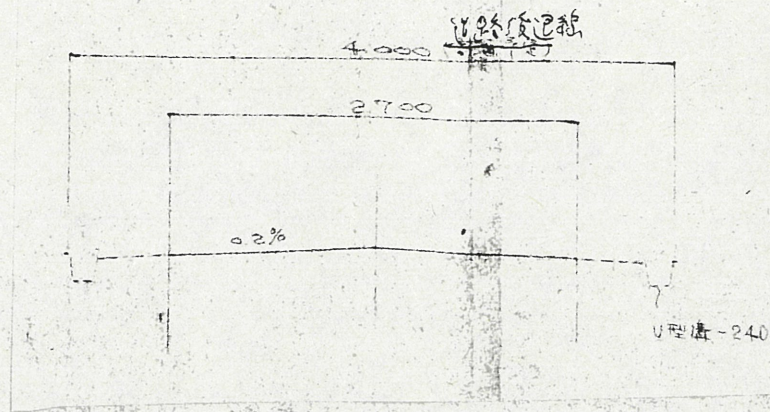

附近見取図

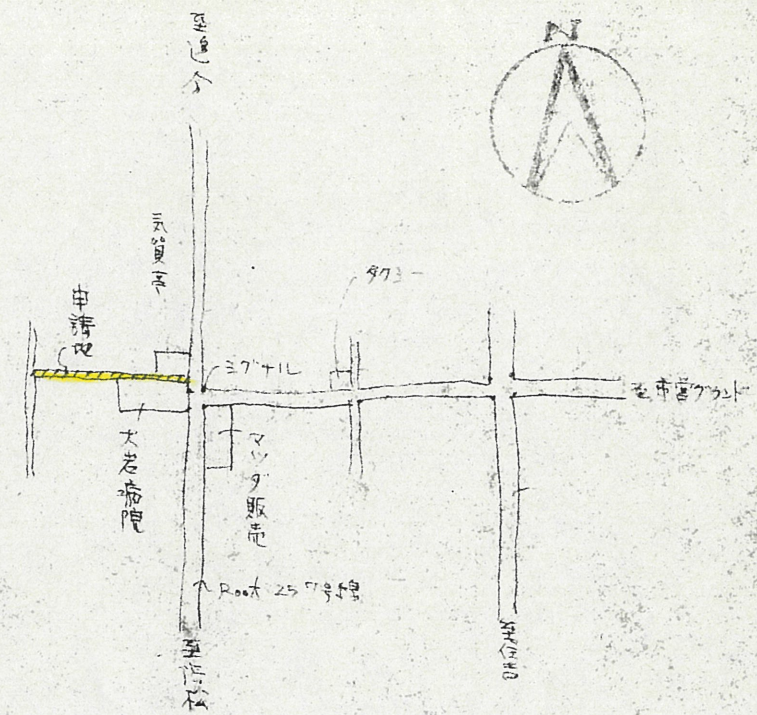


地籍図 (実測図及び公図写)


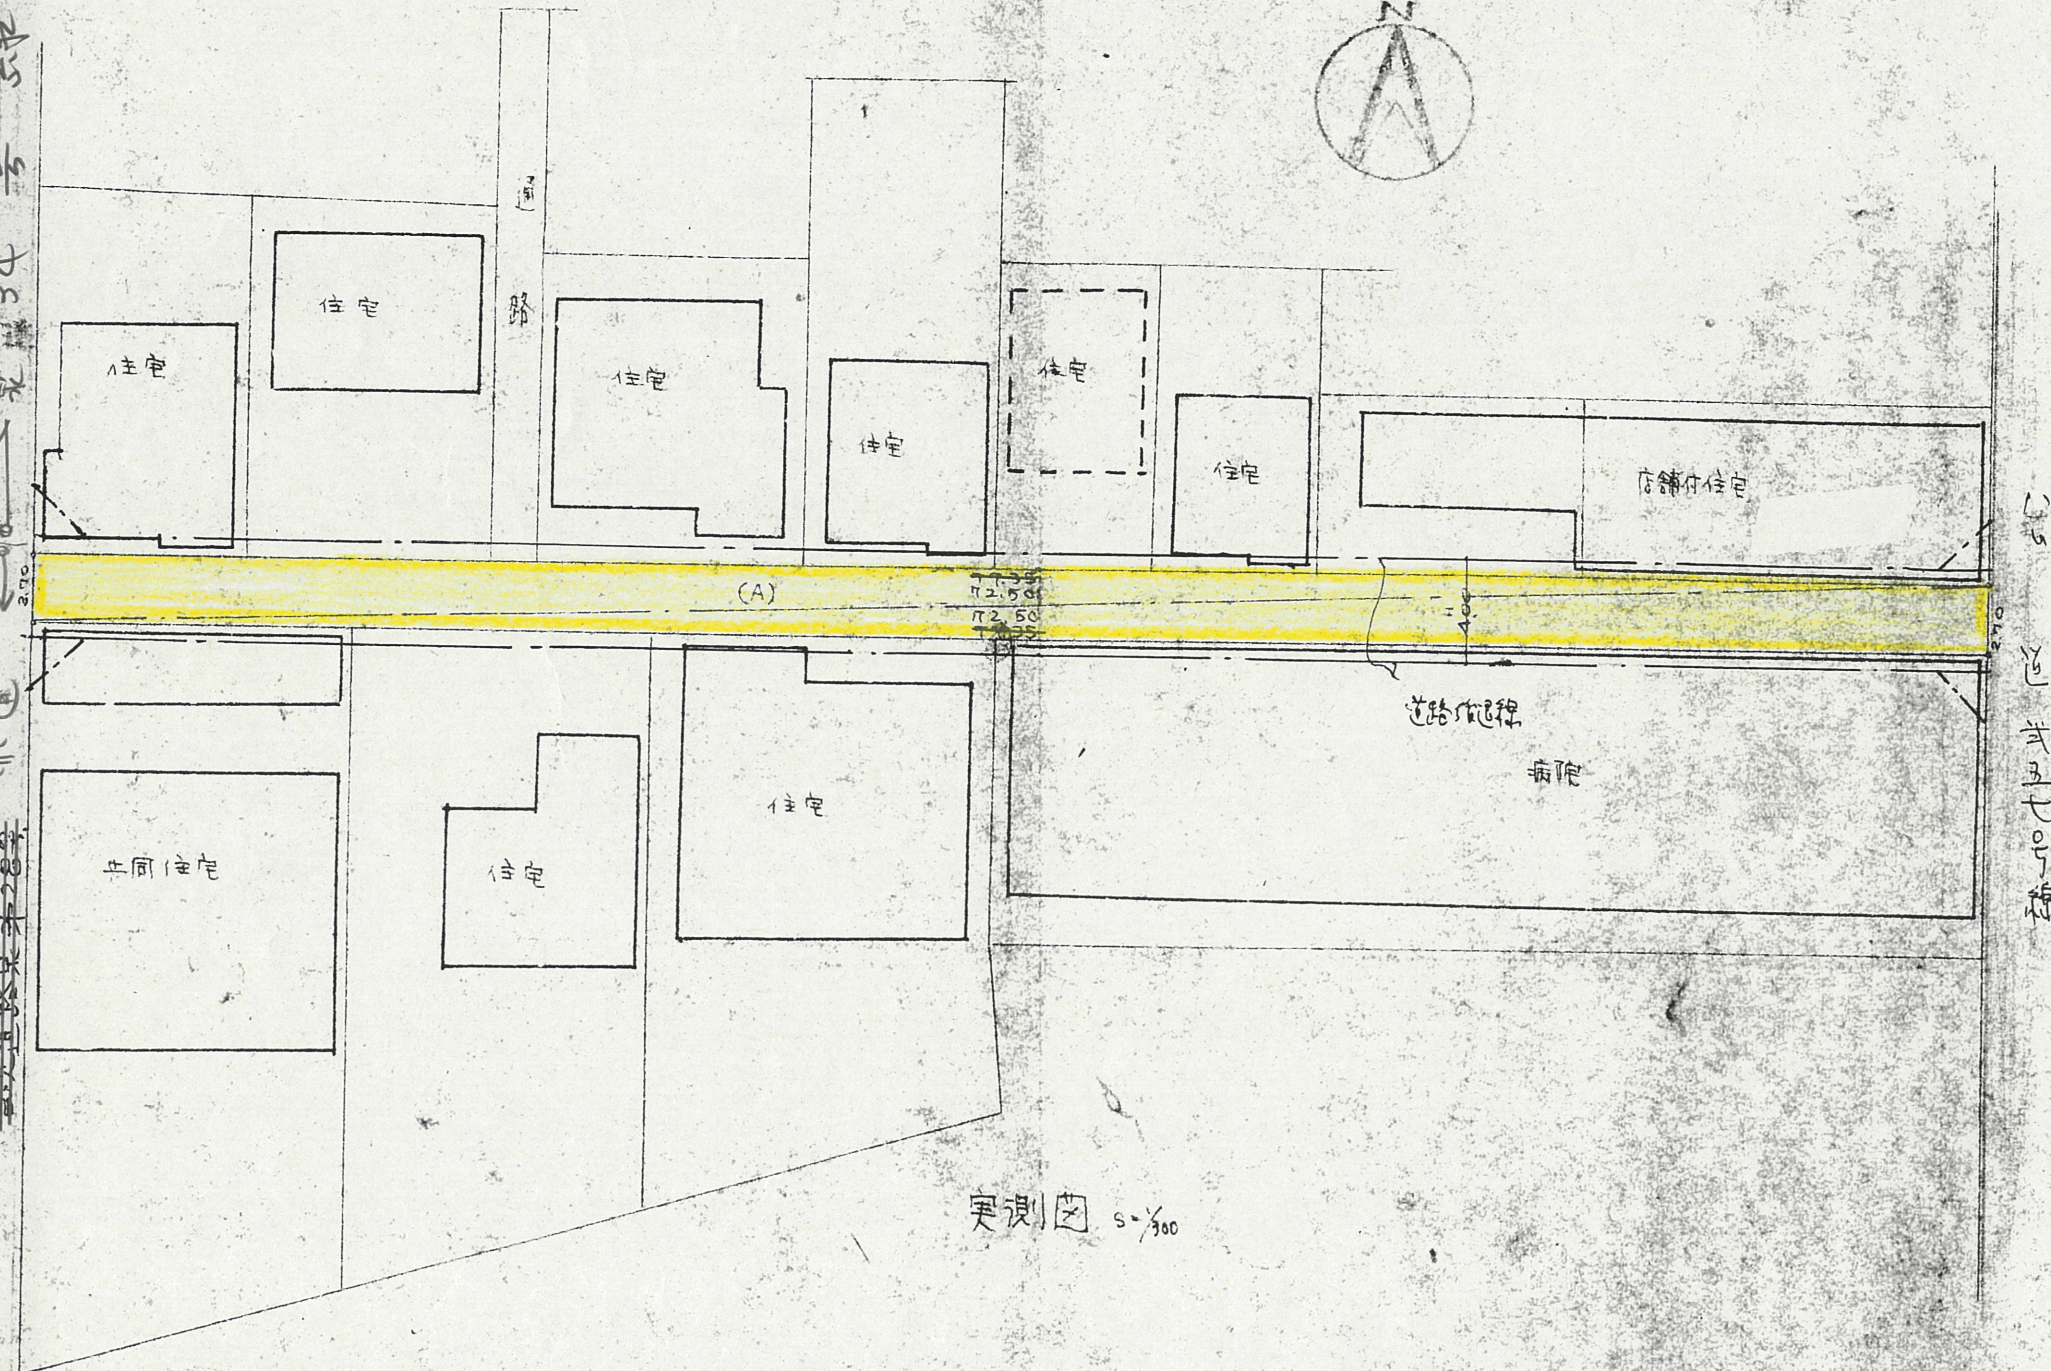


実測図 S=1/600

道路幅員20m

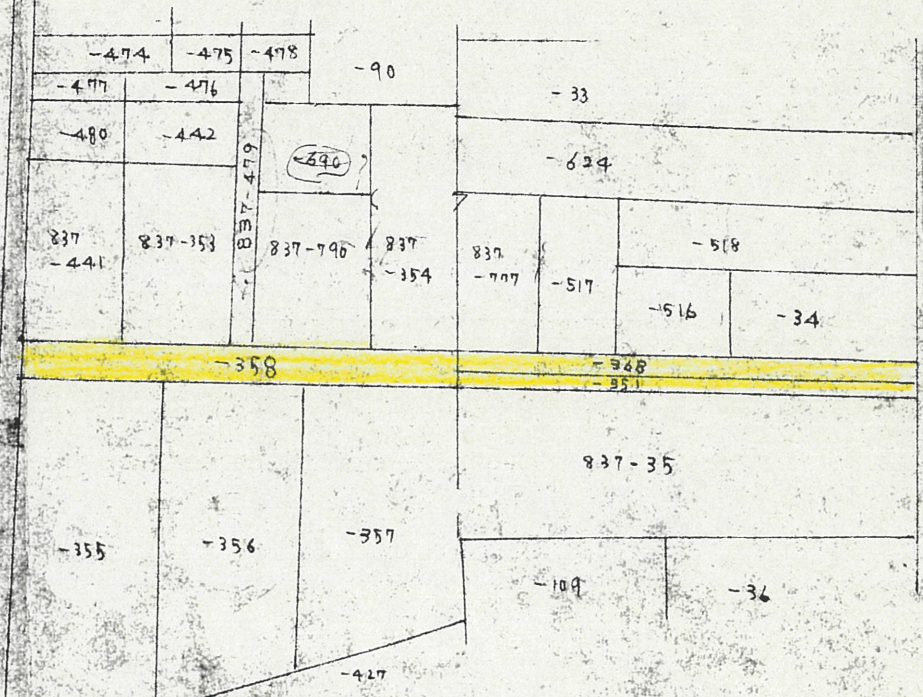

公図写 S=1/600

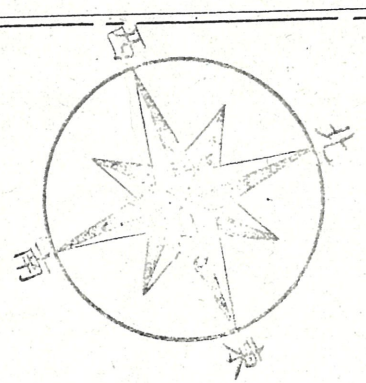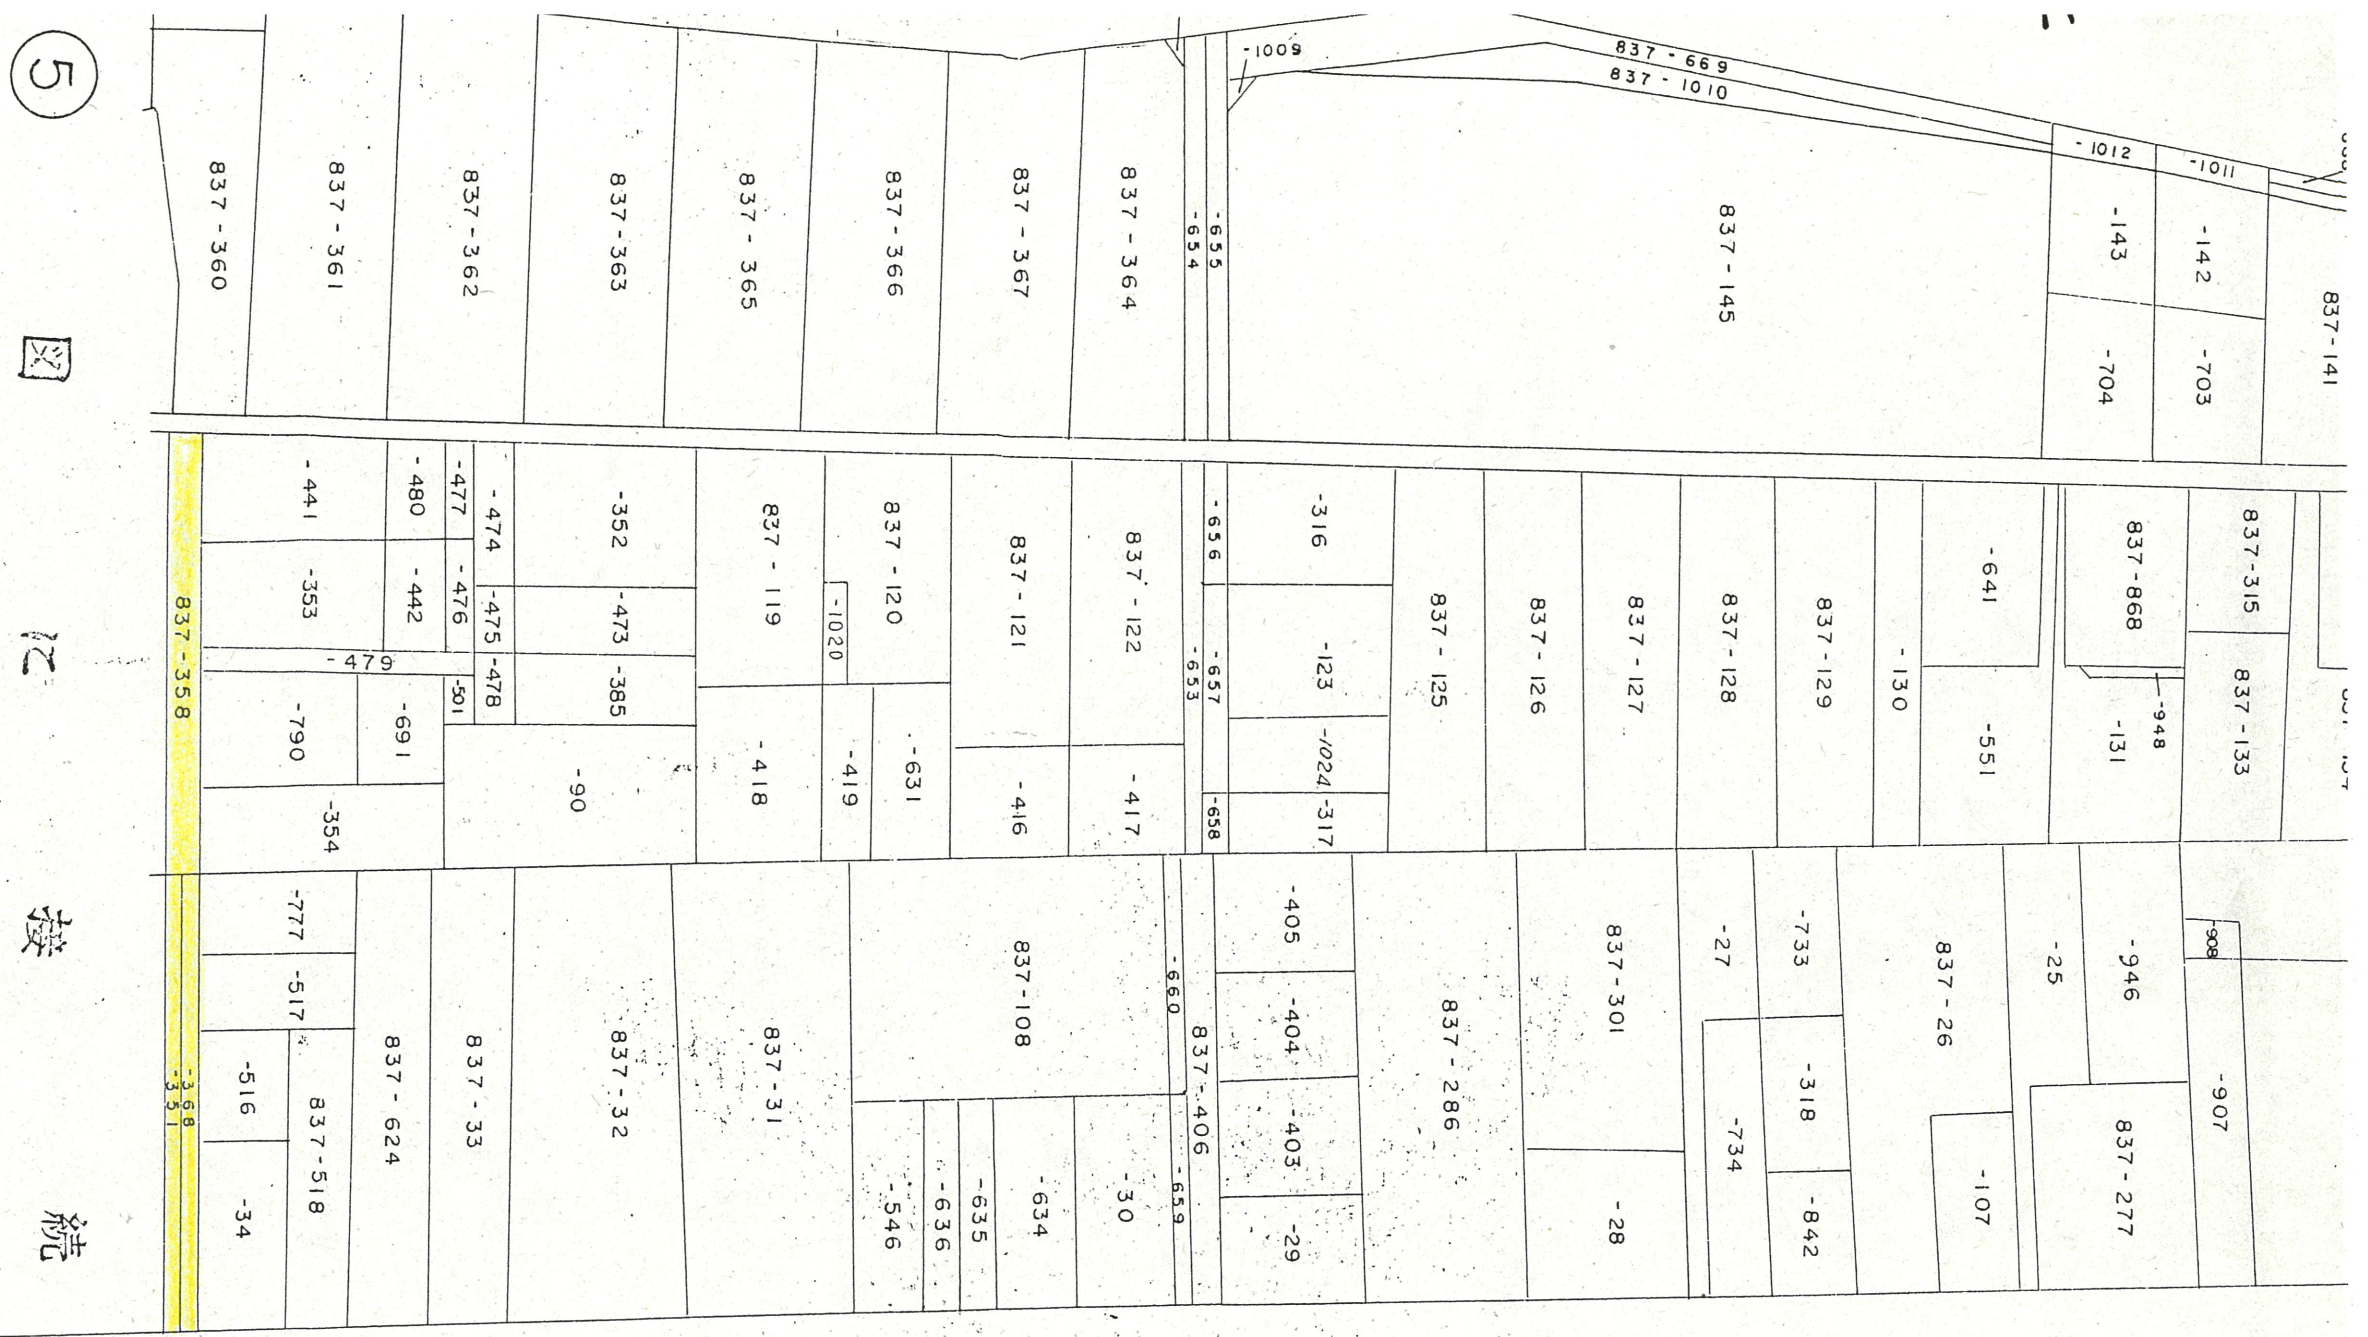

町名	
縮尺	1:600

公園番号	第 6 号
地名	泉二丁目

縮尺	47-17
縮尺年月日	S48.3.2

5



接

統

町