




附近見取図

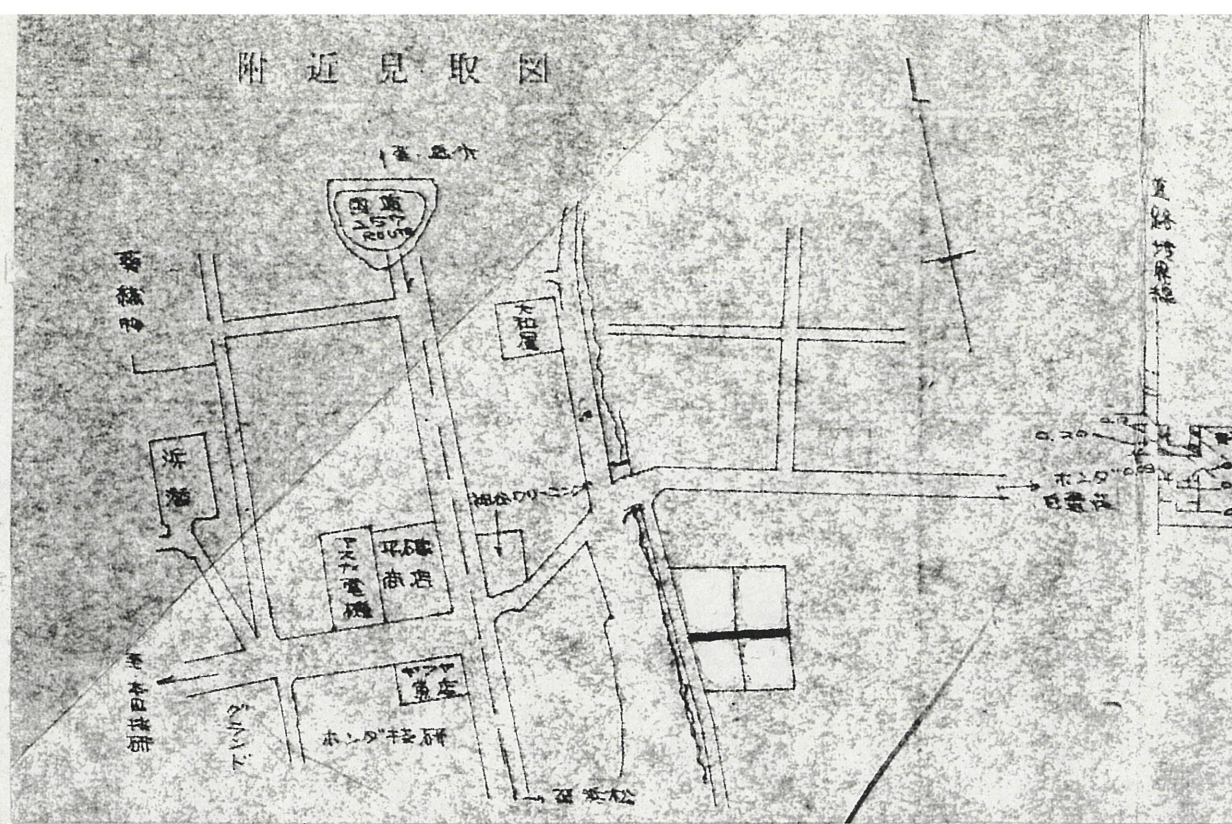

断面図

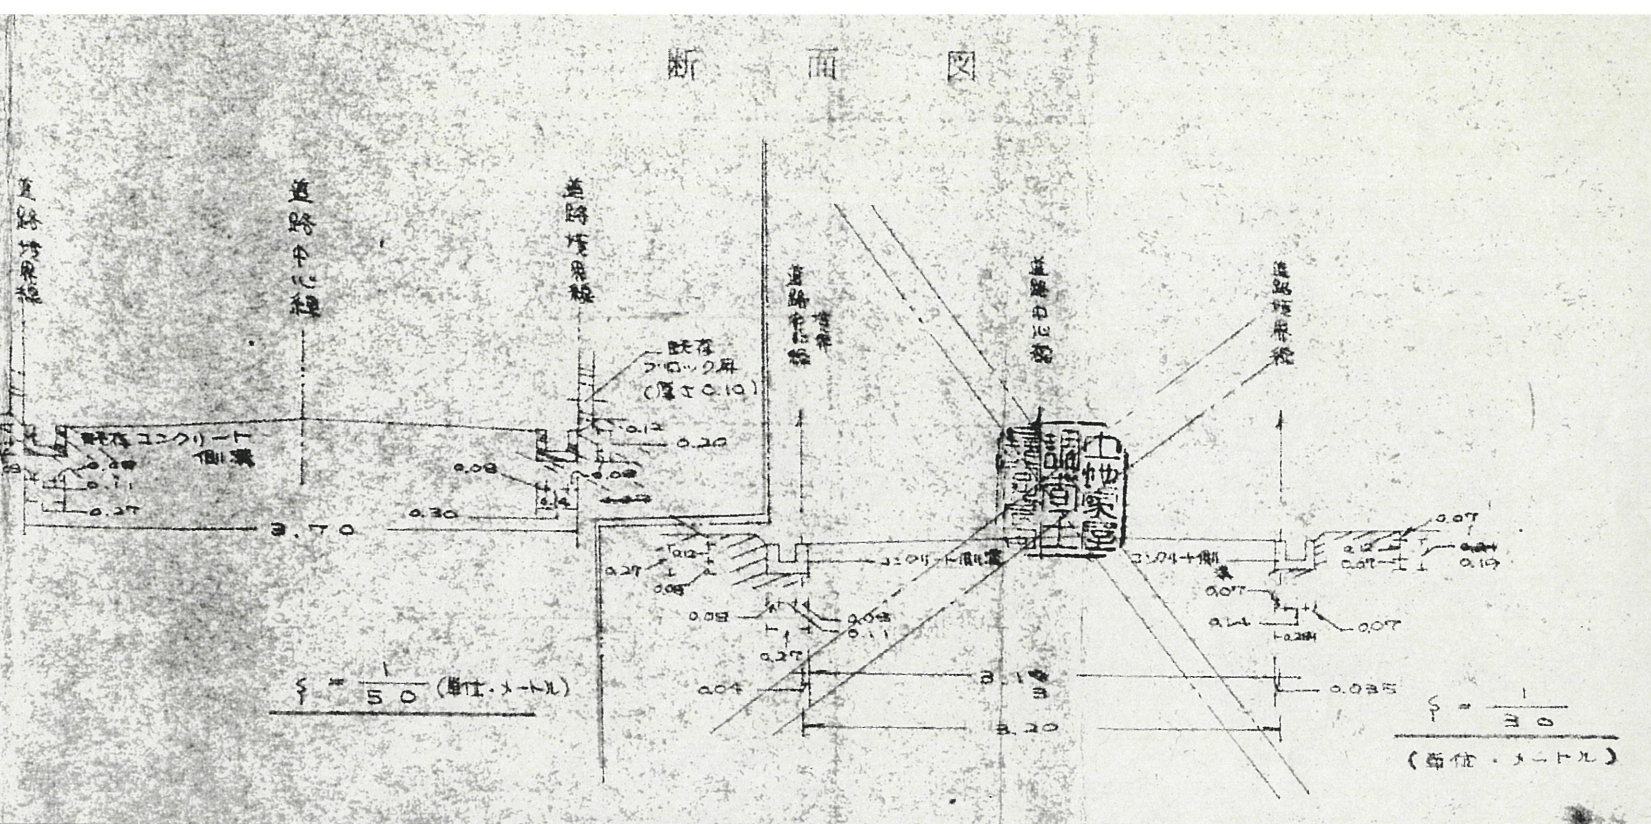


実測図

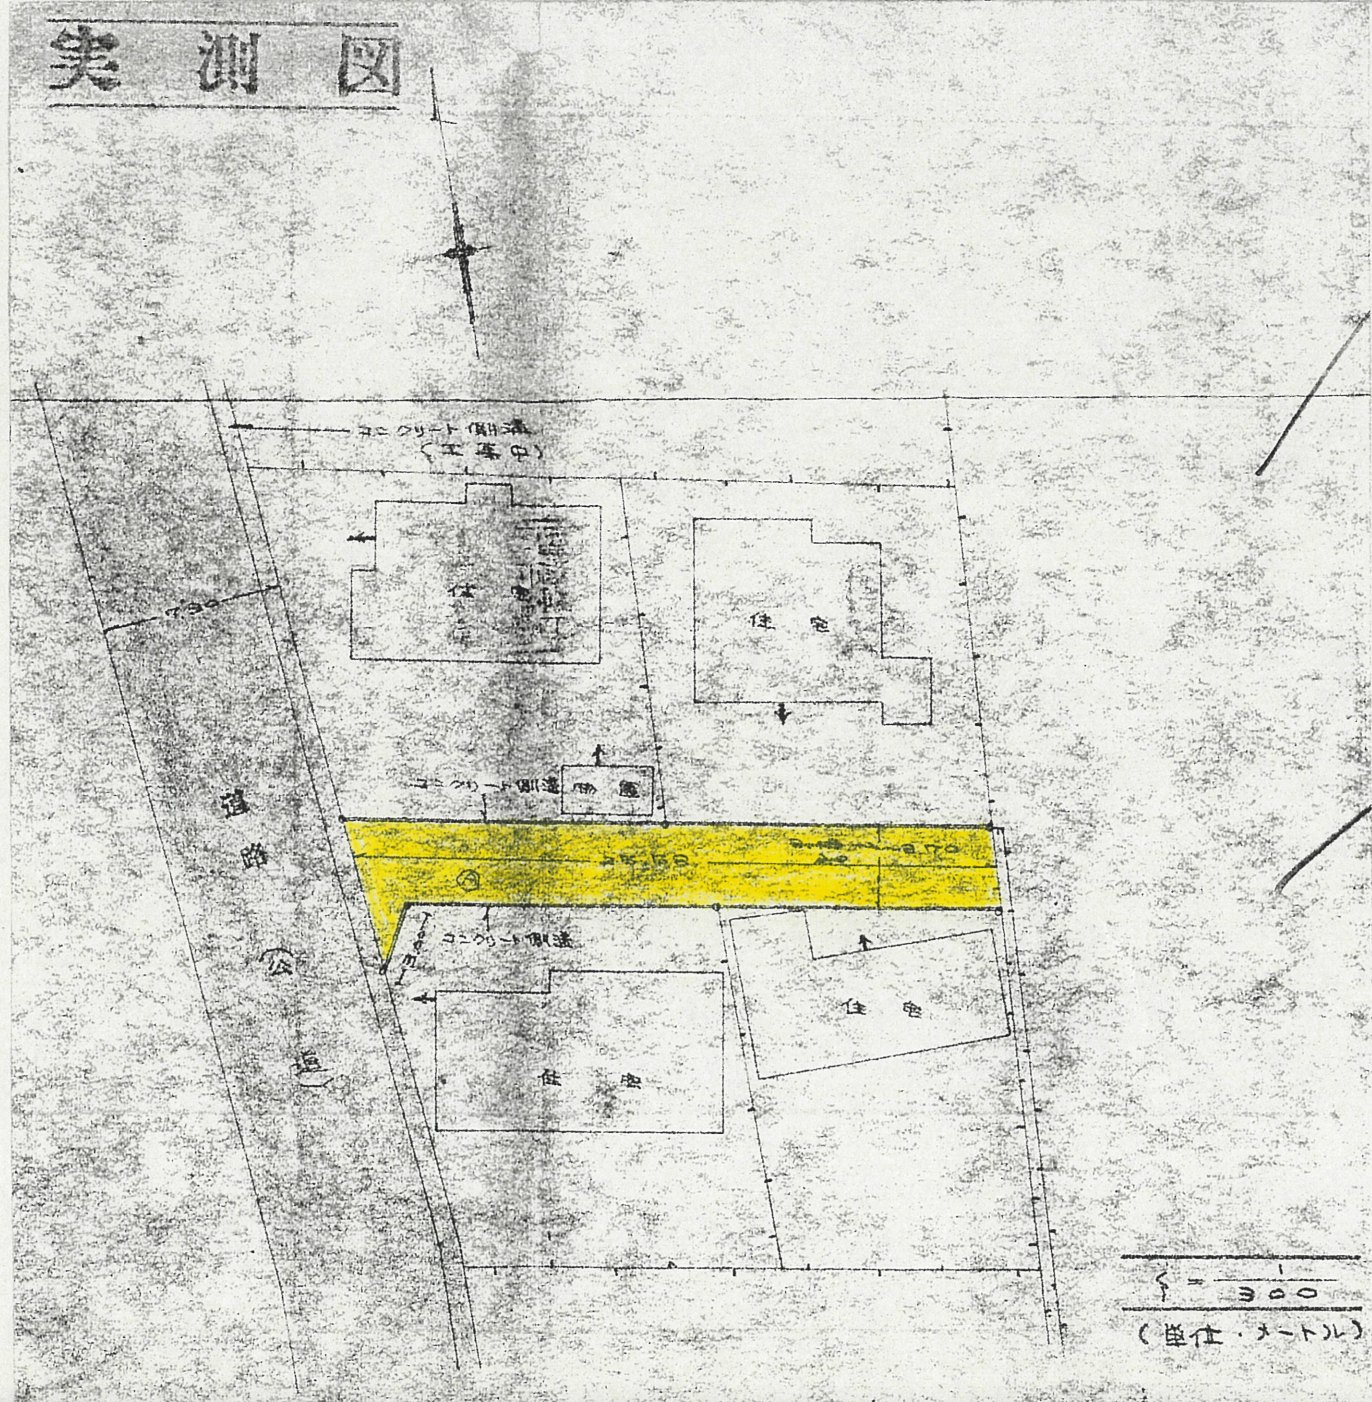

公図写

浜松市葵町字和地山

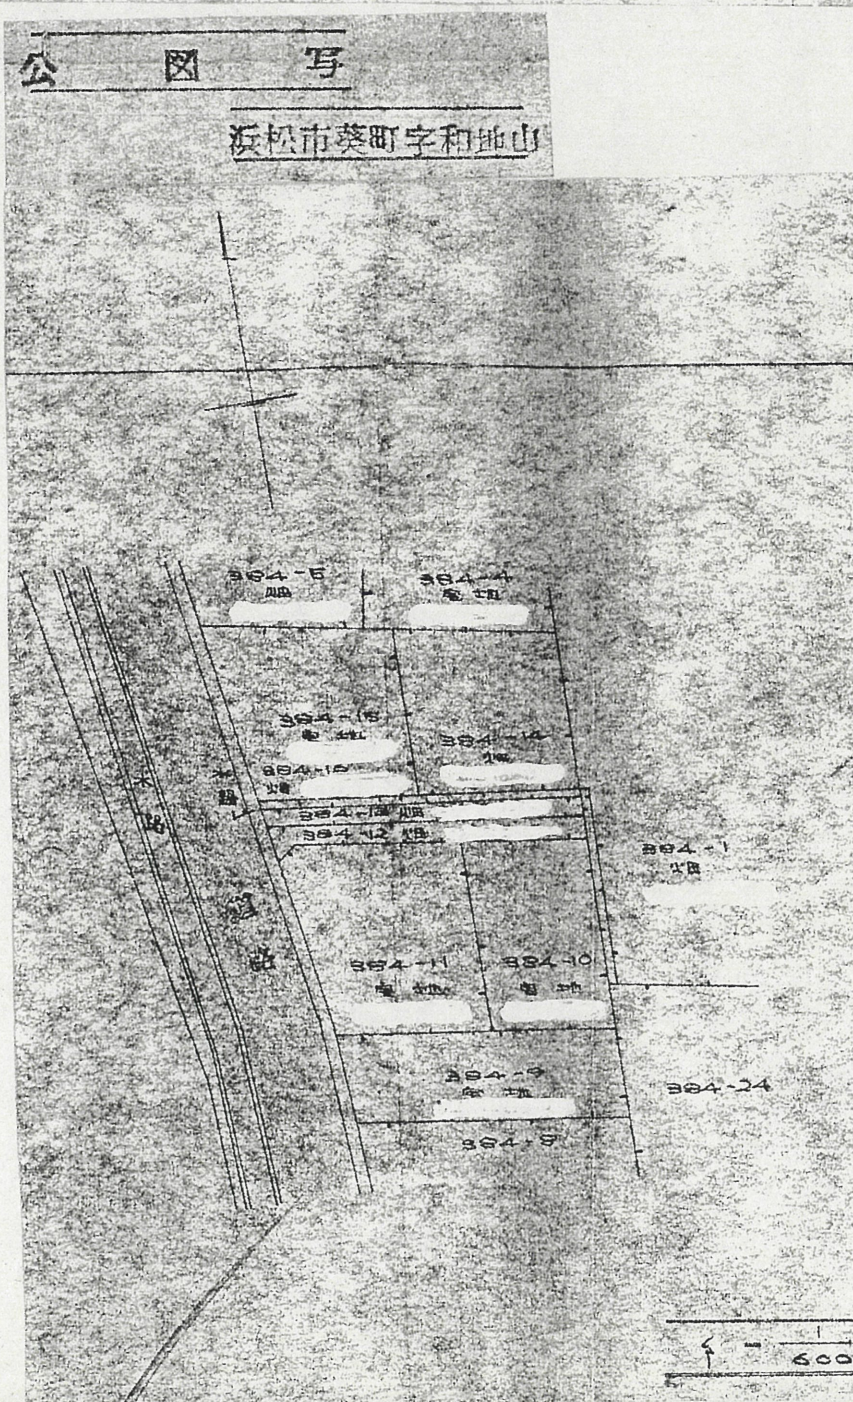

道の指定図	指定番号	48-9
小豆餅一丁目 地内	指定年月日	S48.10.1




道の指定図	指定番号	48-9
小豆餅一丁目 地内	指定年月日	S48.10.1

開発計画図

浜松市葵町地内

1/500

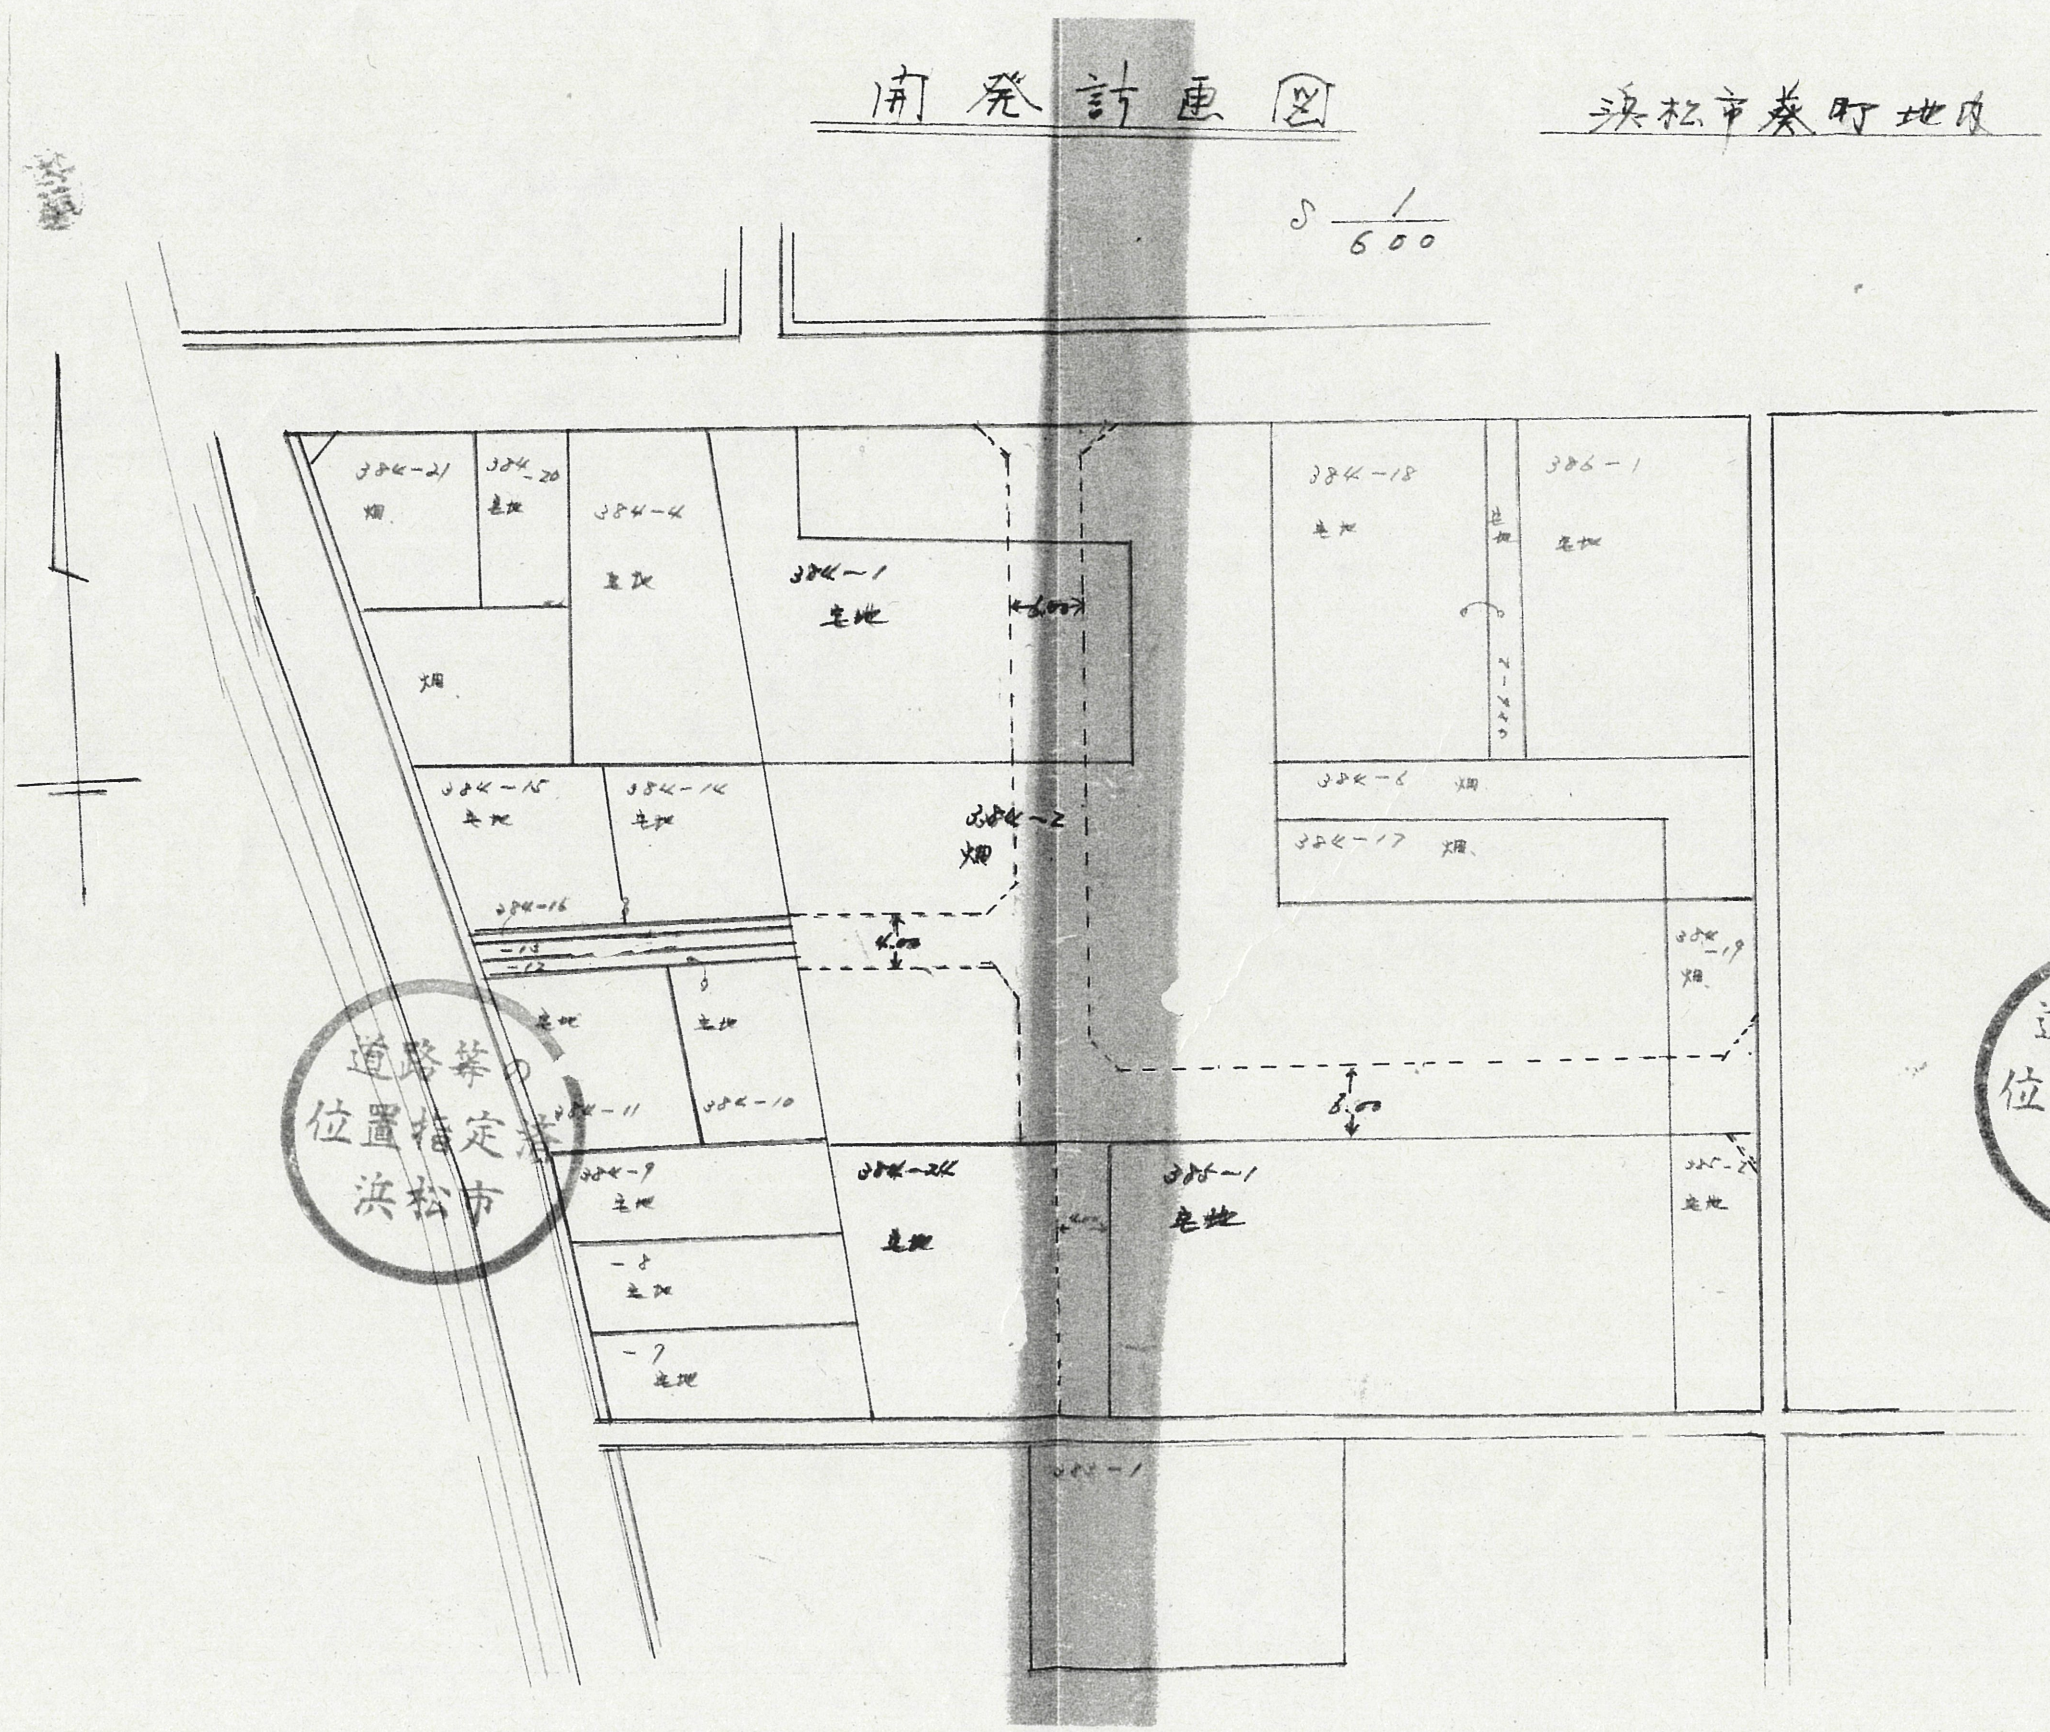

道路等の  
位置指定済  
浜松市

道路等の  
位置指定済  
浜松市