



公図 1/600

断面図 1/20

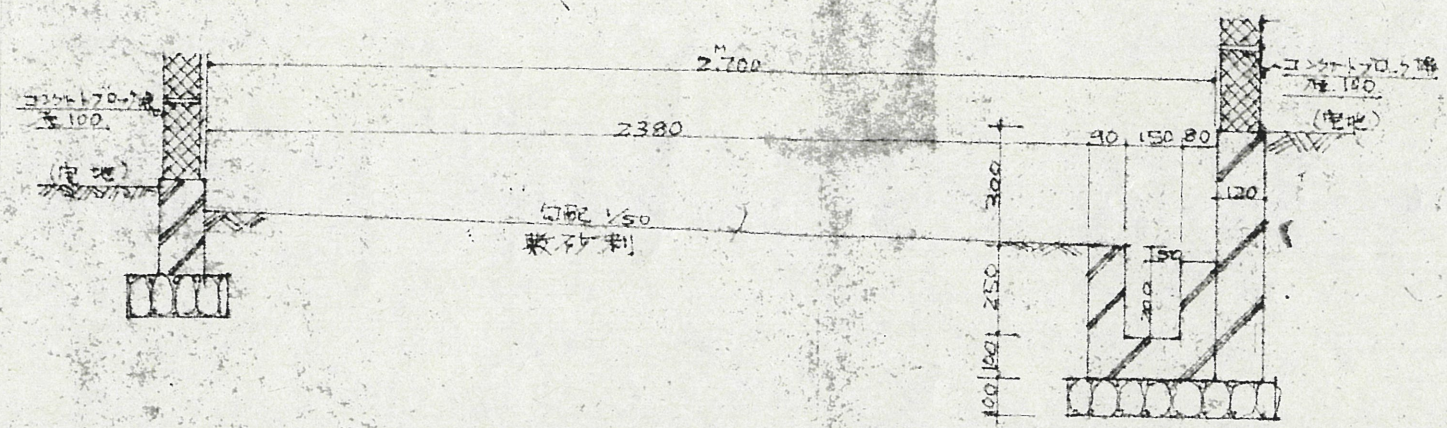

道の指定図	指定番号	51-2
広沢二丁目 地内	指定年月日	S51.6.3

地籍図 (実測図及び公図写)

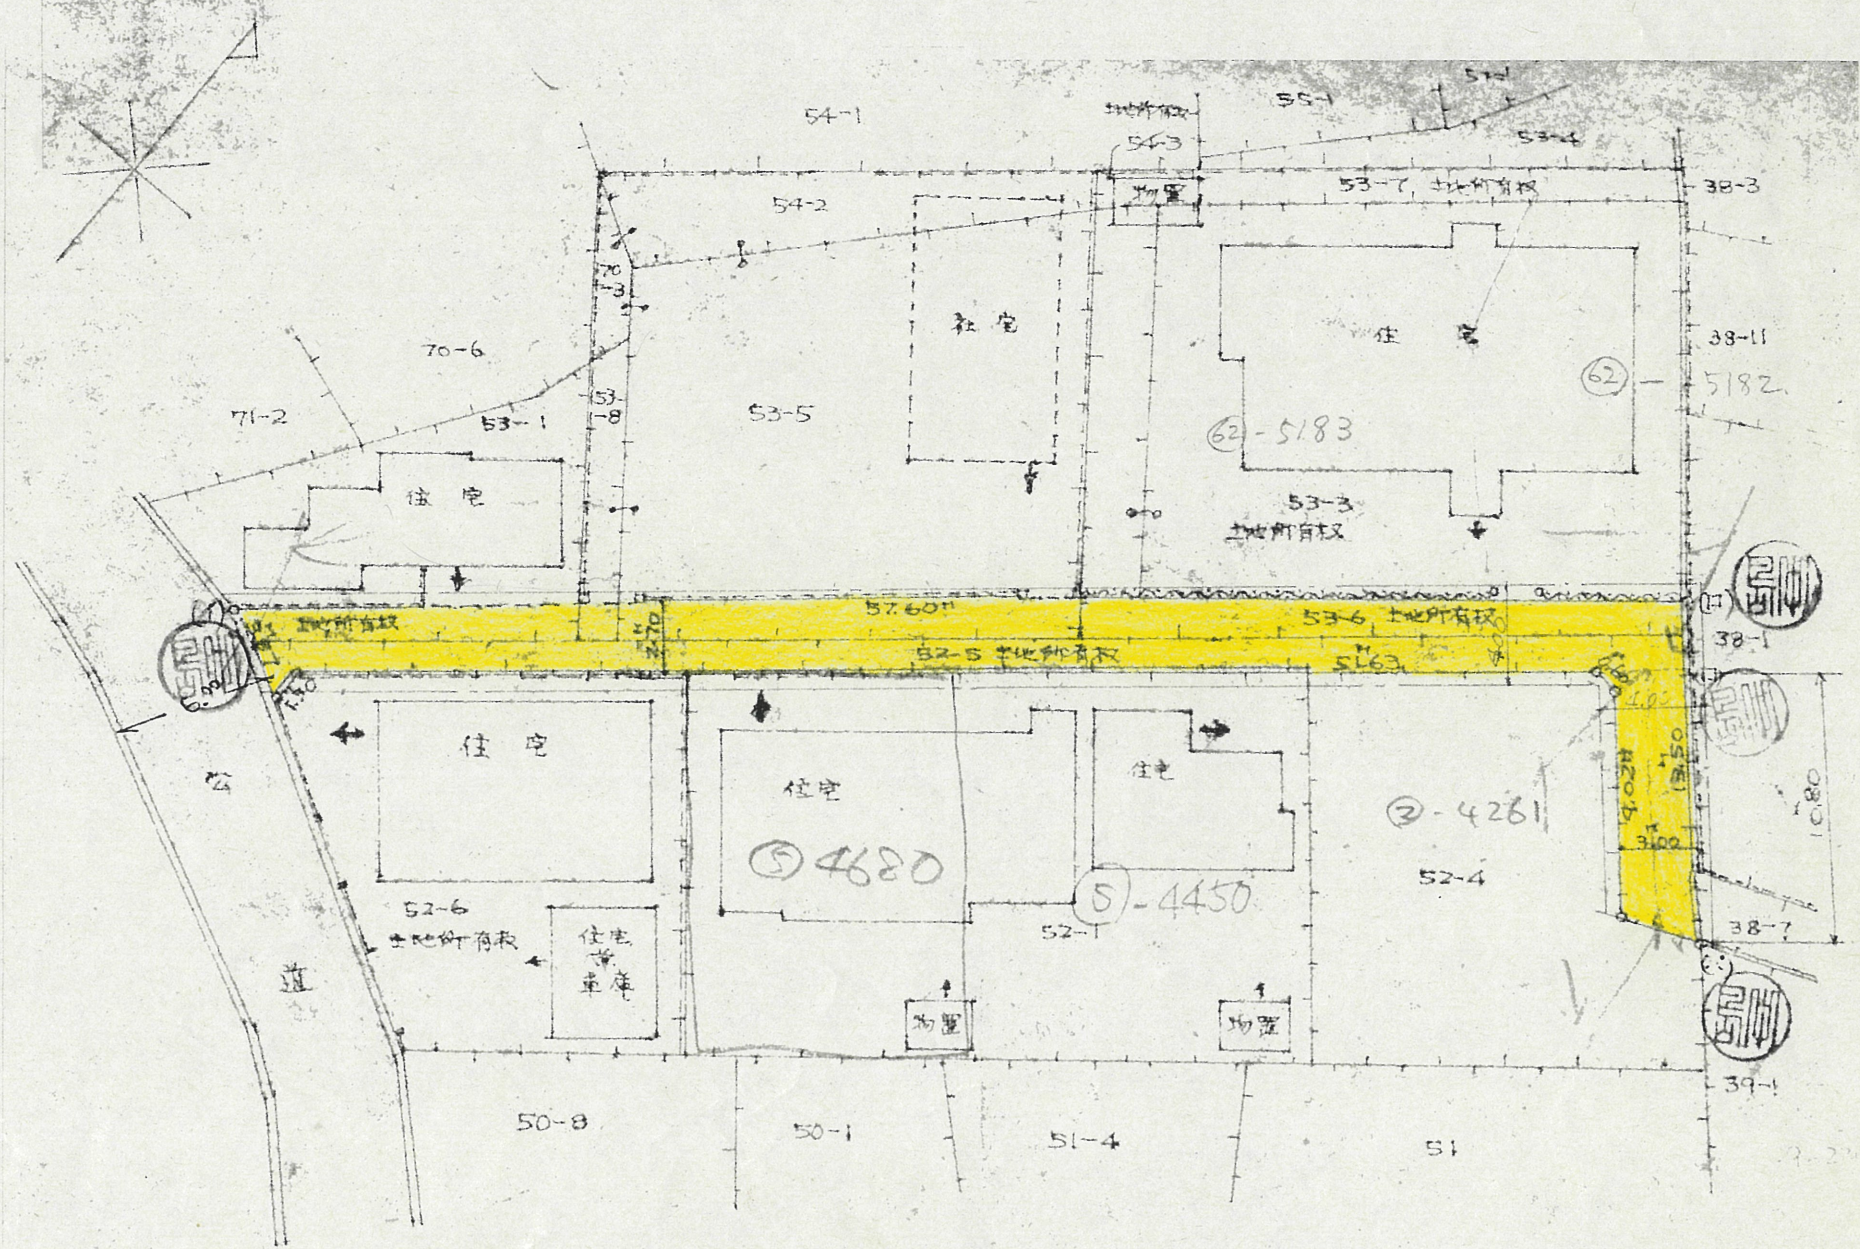

実測図 1/300