



附近見取図

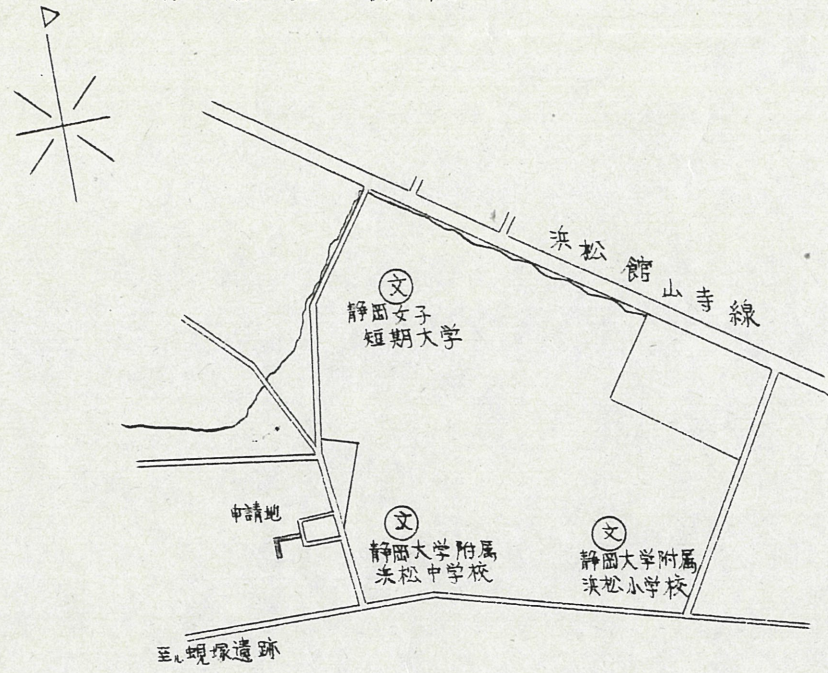


断面図 1/40

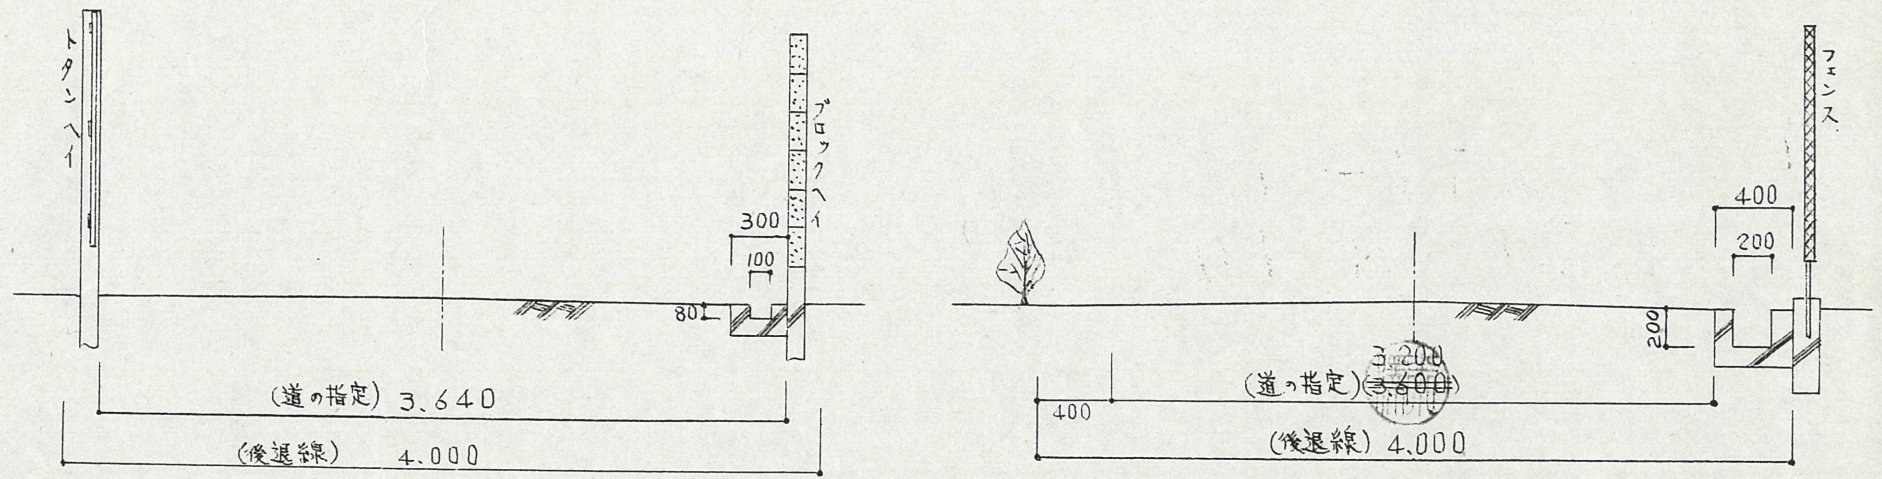

道の指定図	指定番号	51-4
布橋三丁目 地内	指定年月日	S51.8.10

地籍図 (実測図及び公図写)

公図写 1/500

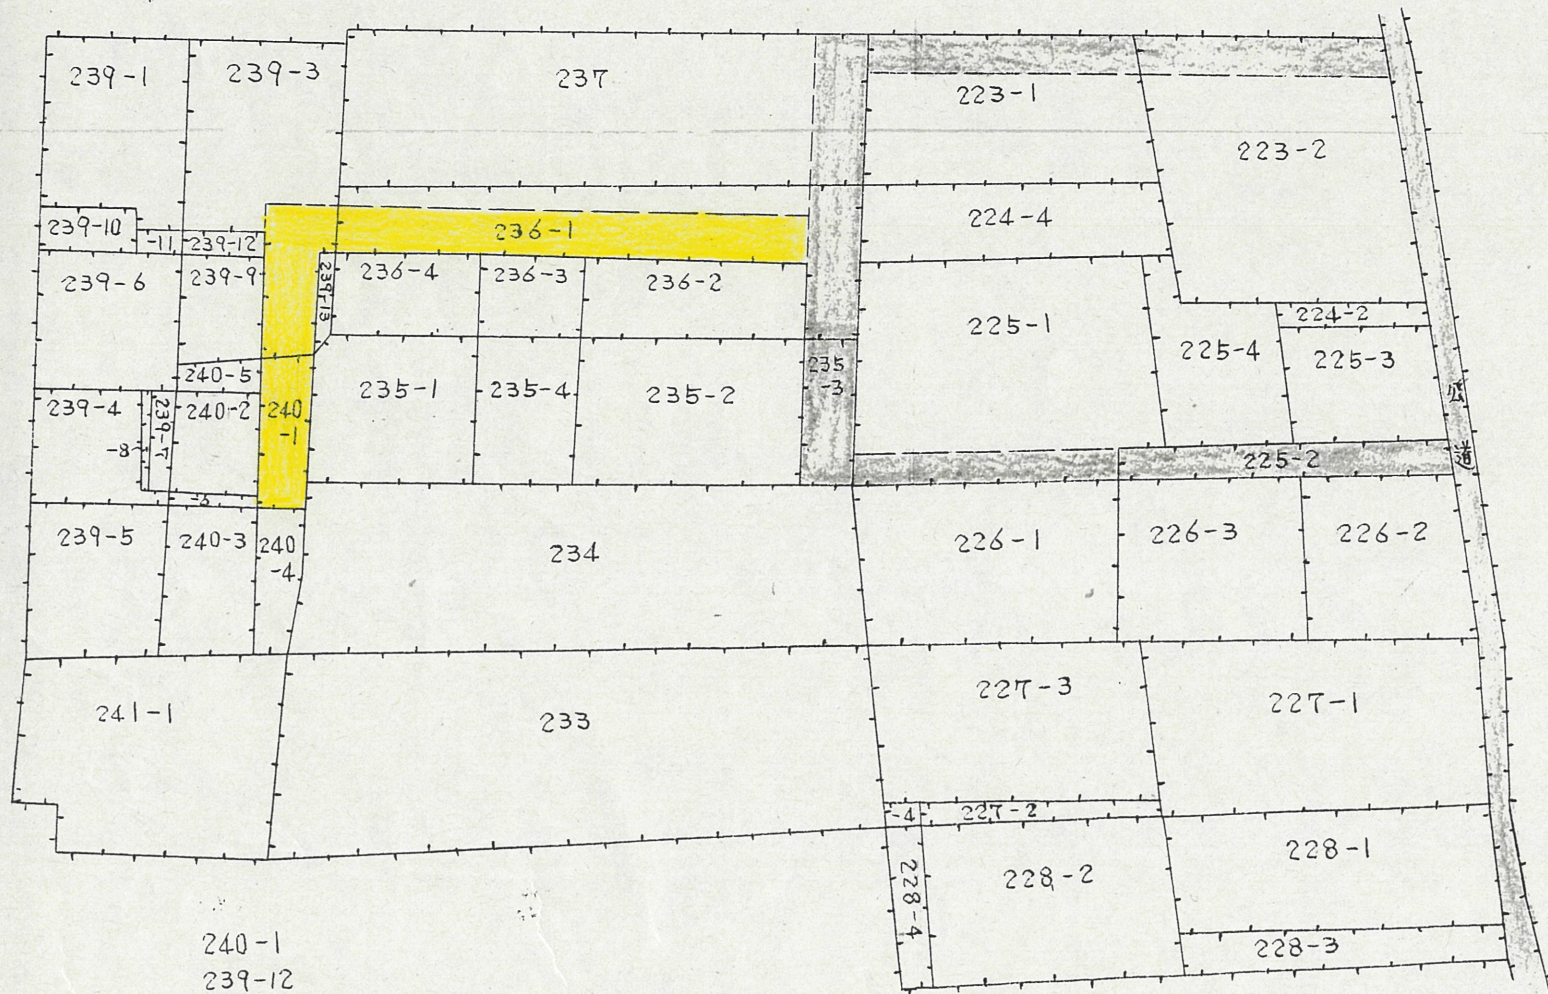

- 240-1
- 239-12
- 240-5
- 240-6
- 240-4
- 239-13

実測図 1/500

