



附近見取図

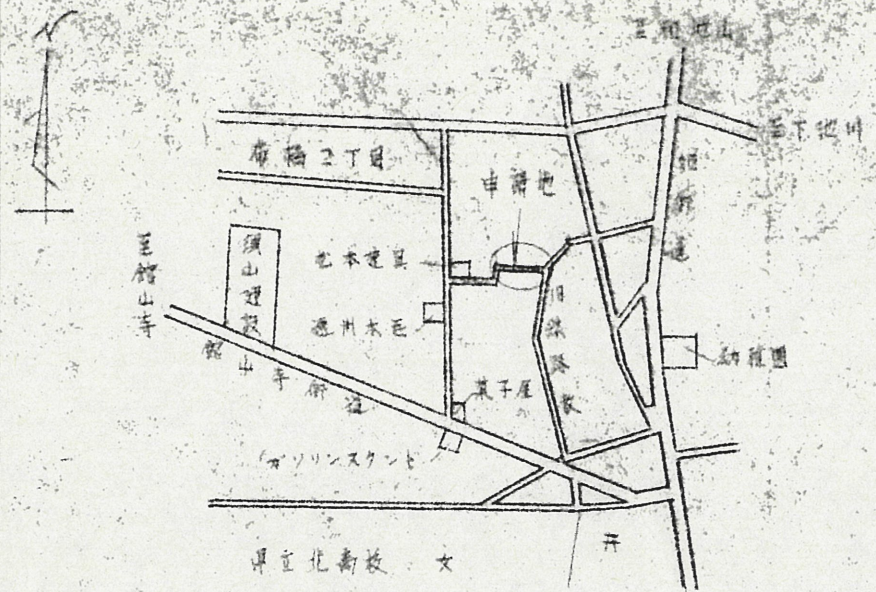



断面図 S-1/30

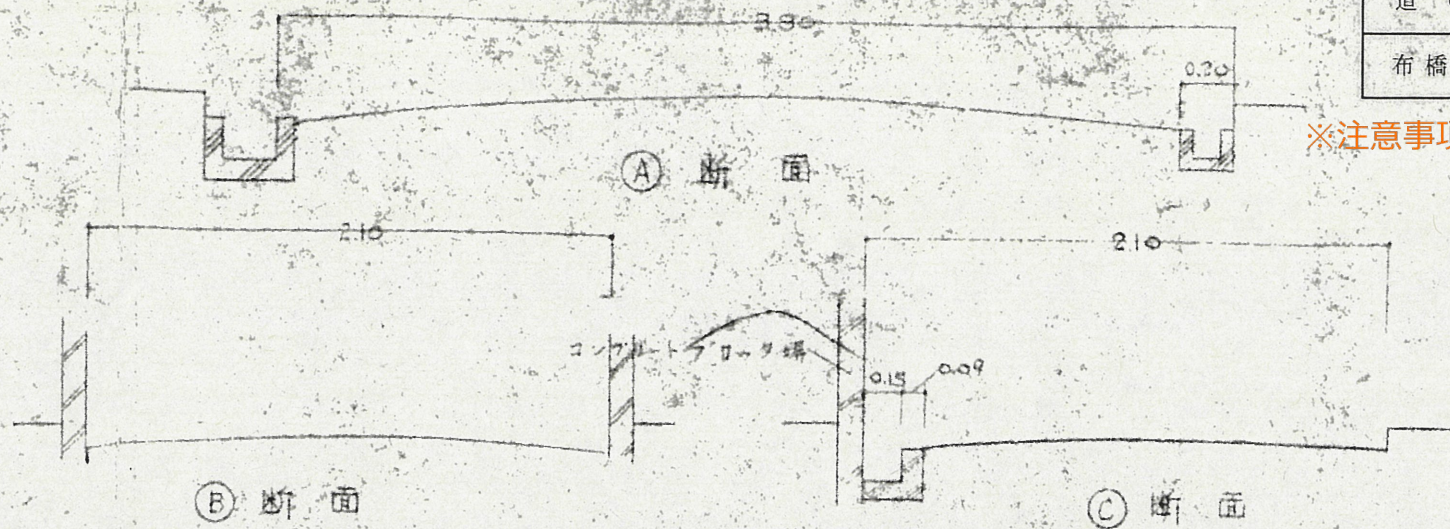

道の指定図	指定番号	52-10
布橋二丁目 地内	指定年月日	S52.10.17

※注意事項があるため、窓口にてご確認ください。

地籍図 (実測図及び公図写)

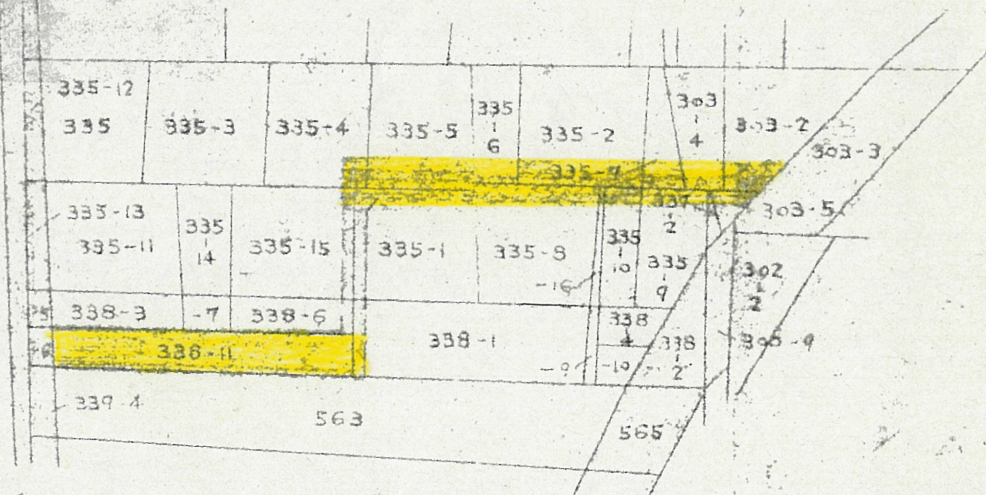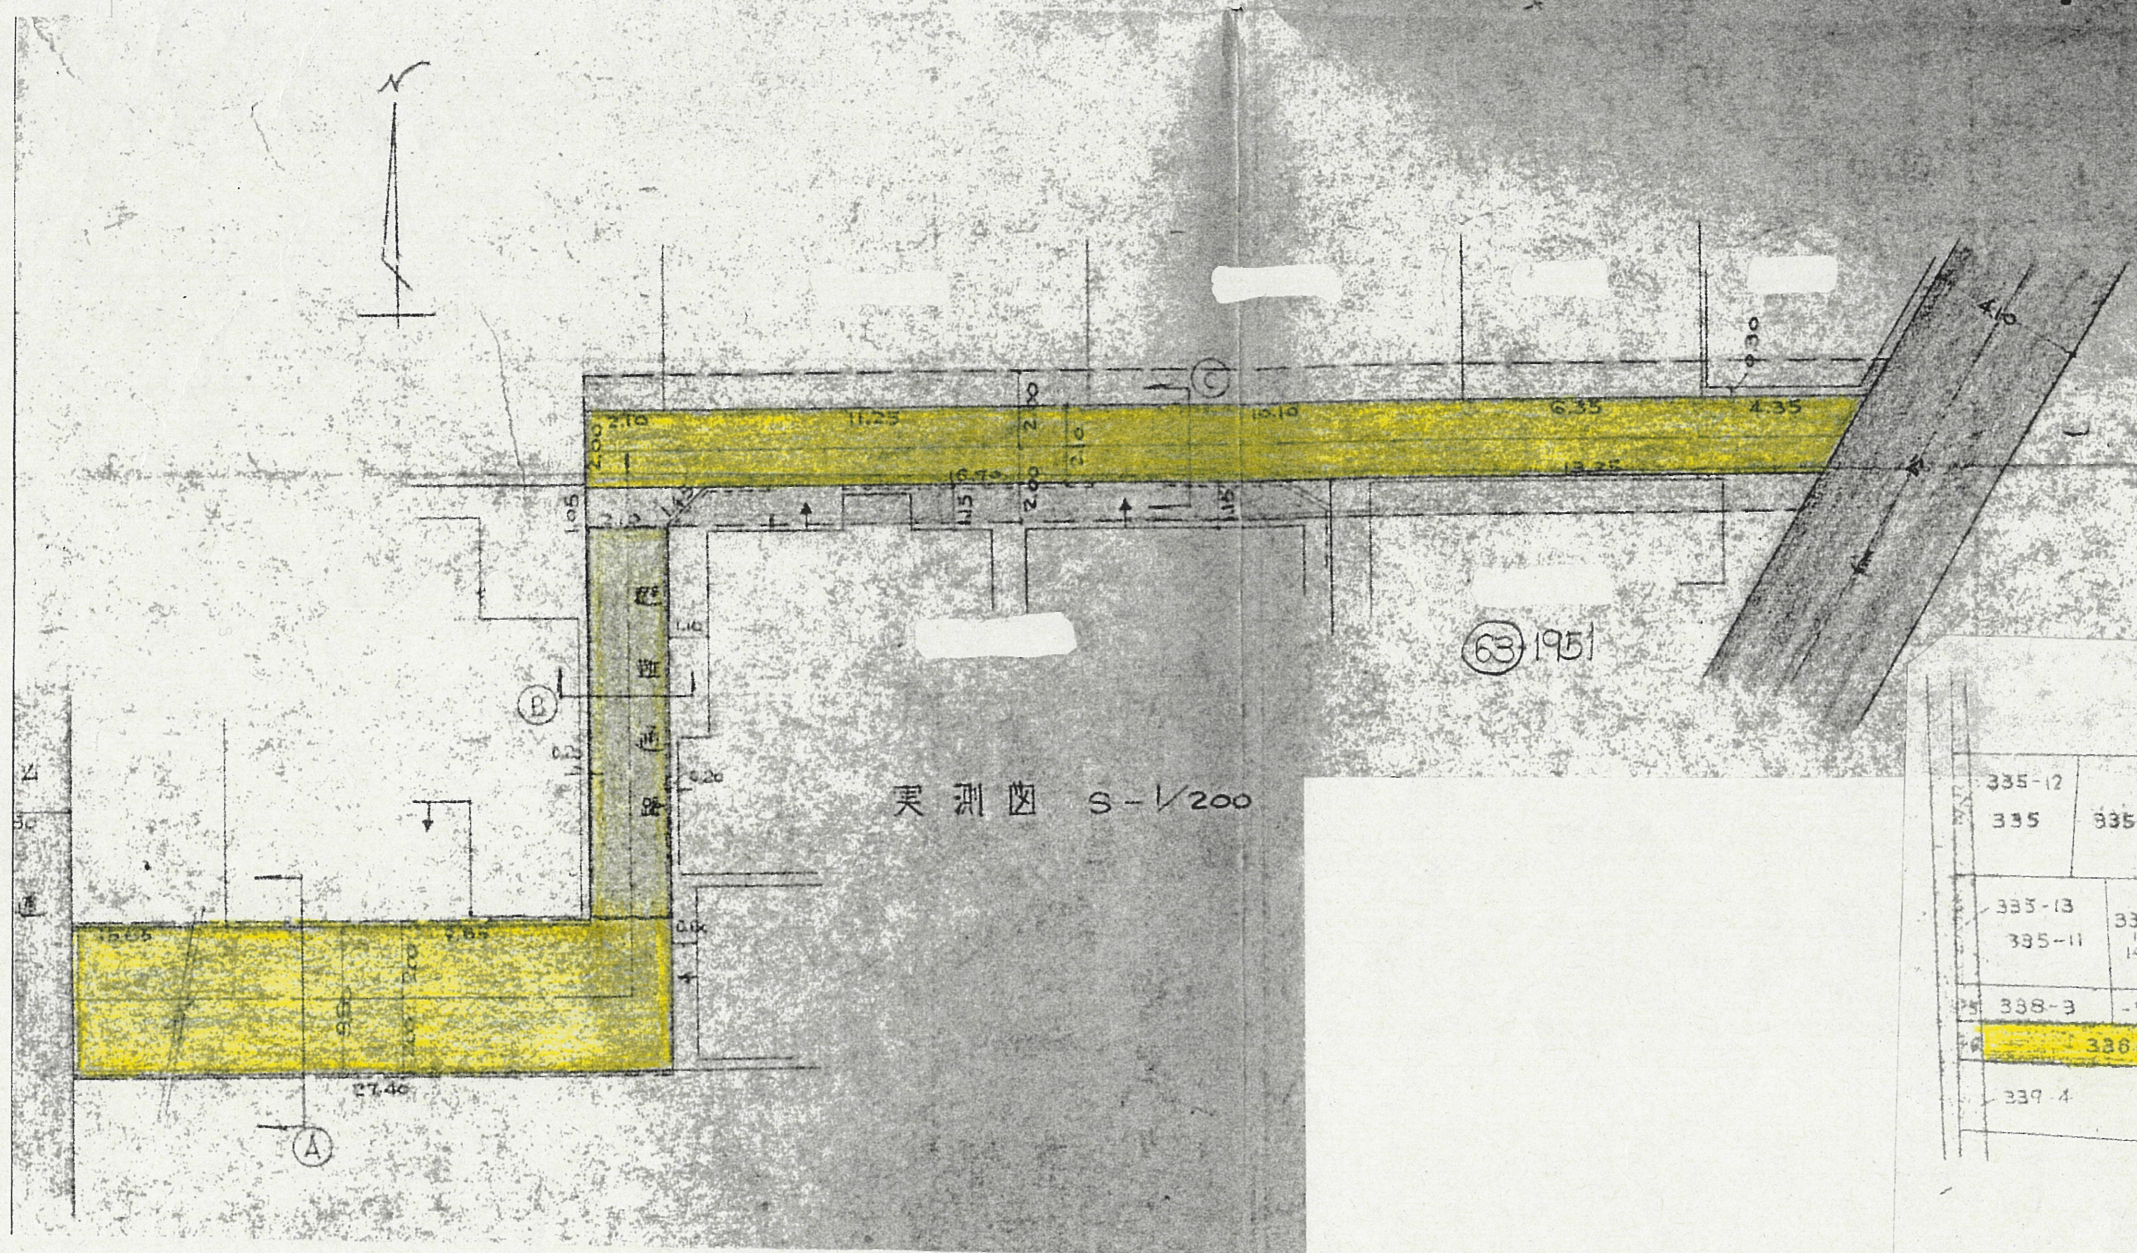

公図写 S-1/600