



断面図 1/20

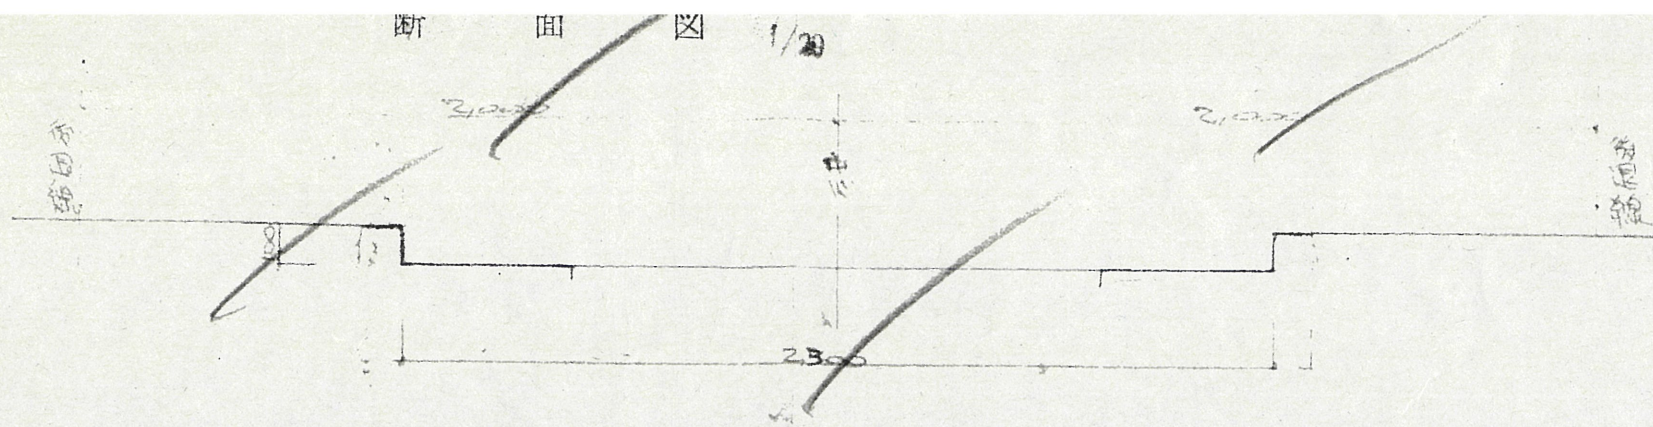

道の指定図	指定番号	52-5
野口町地内	指定年月日	S52.8.26

附近見取図

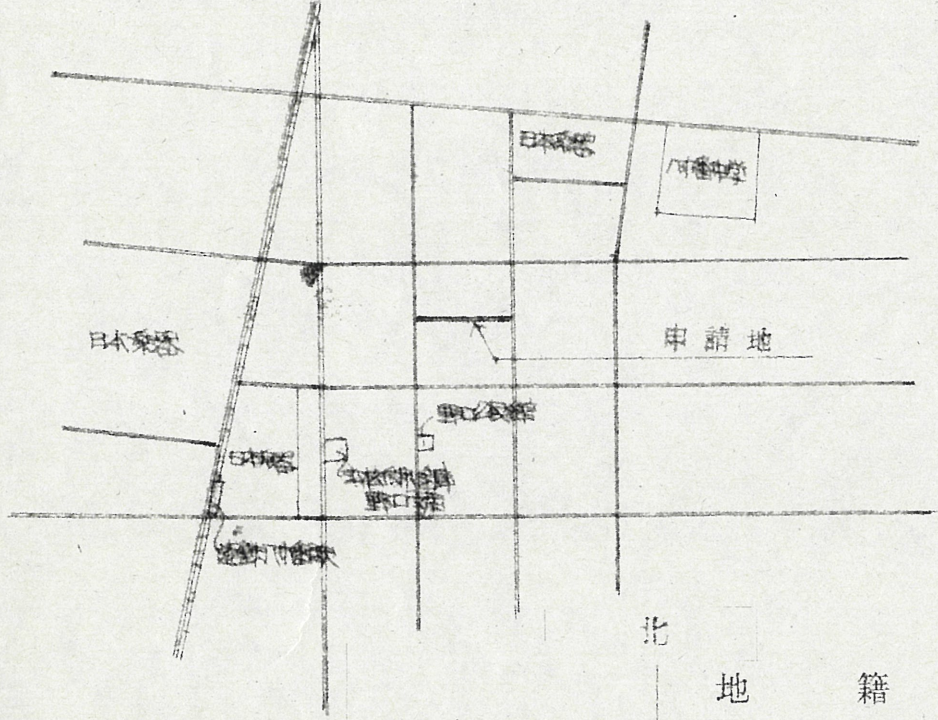


北


北

北

地籍図 (実測図及び公図写)

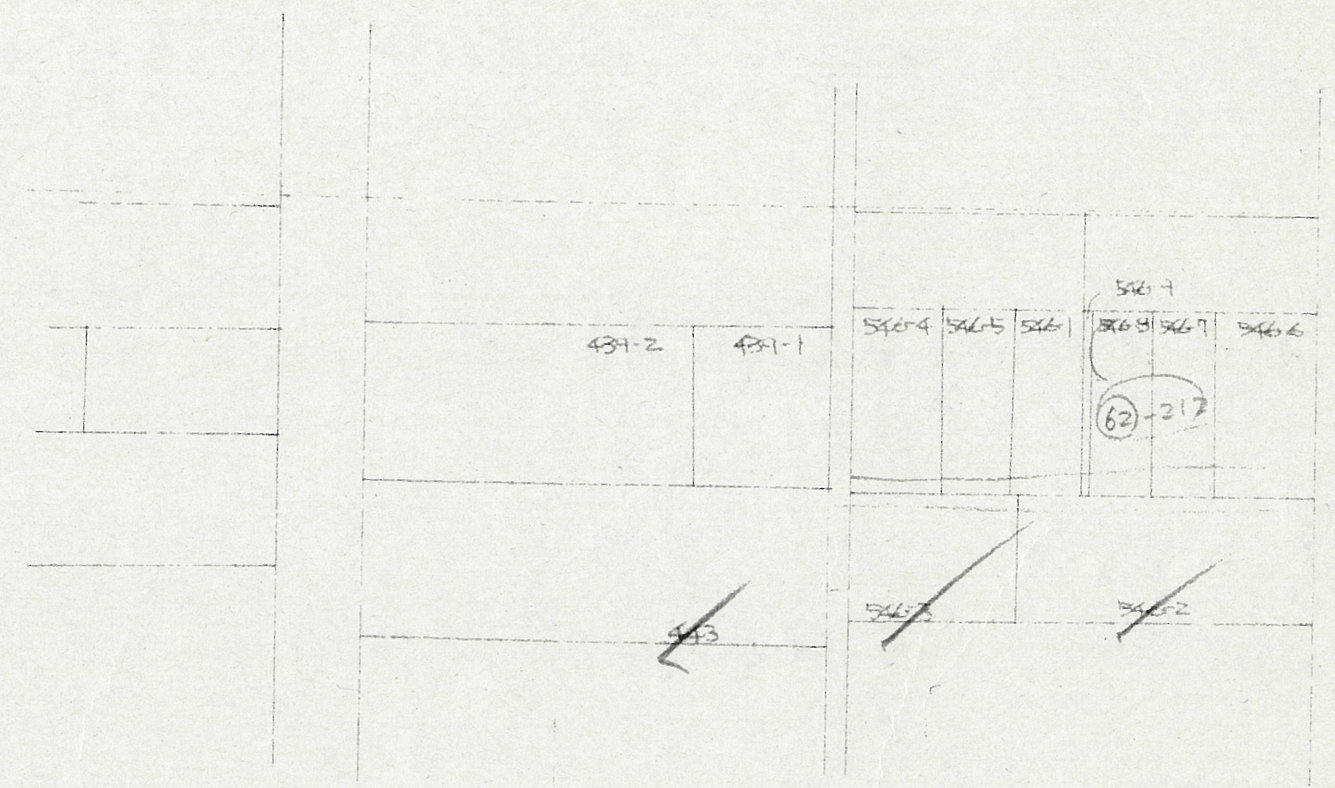

公図写 1/600

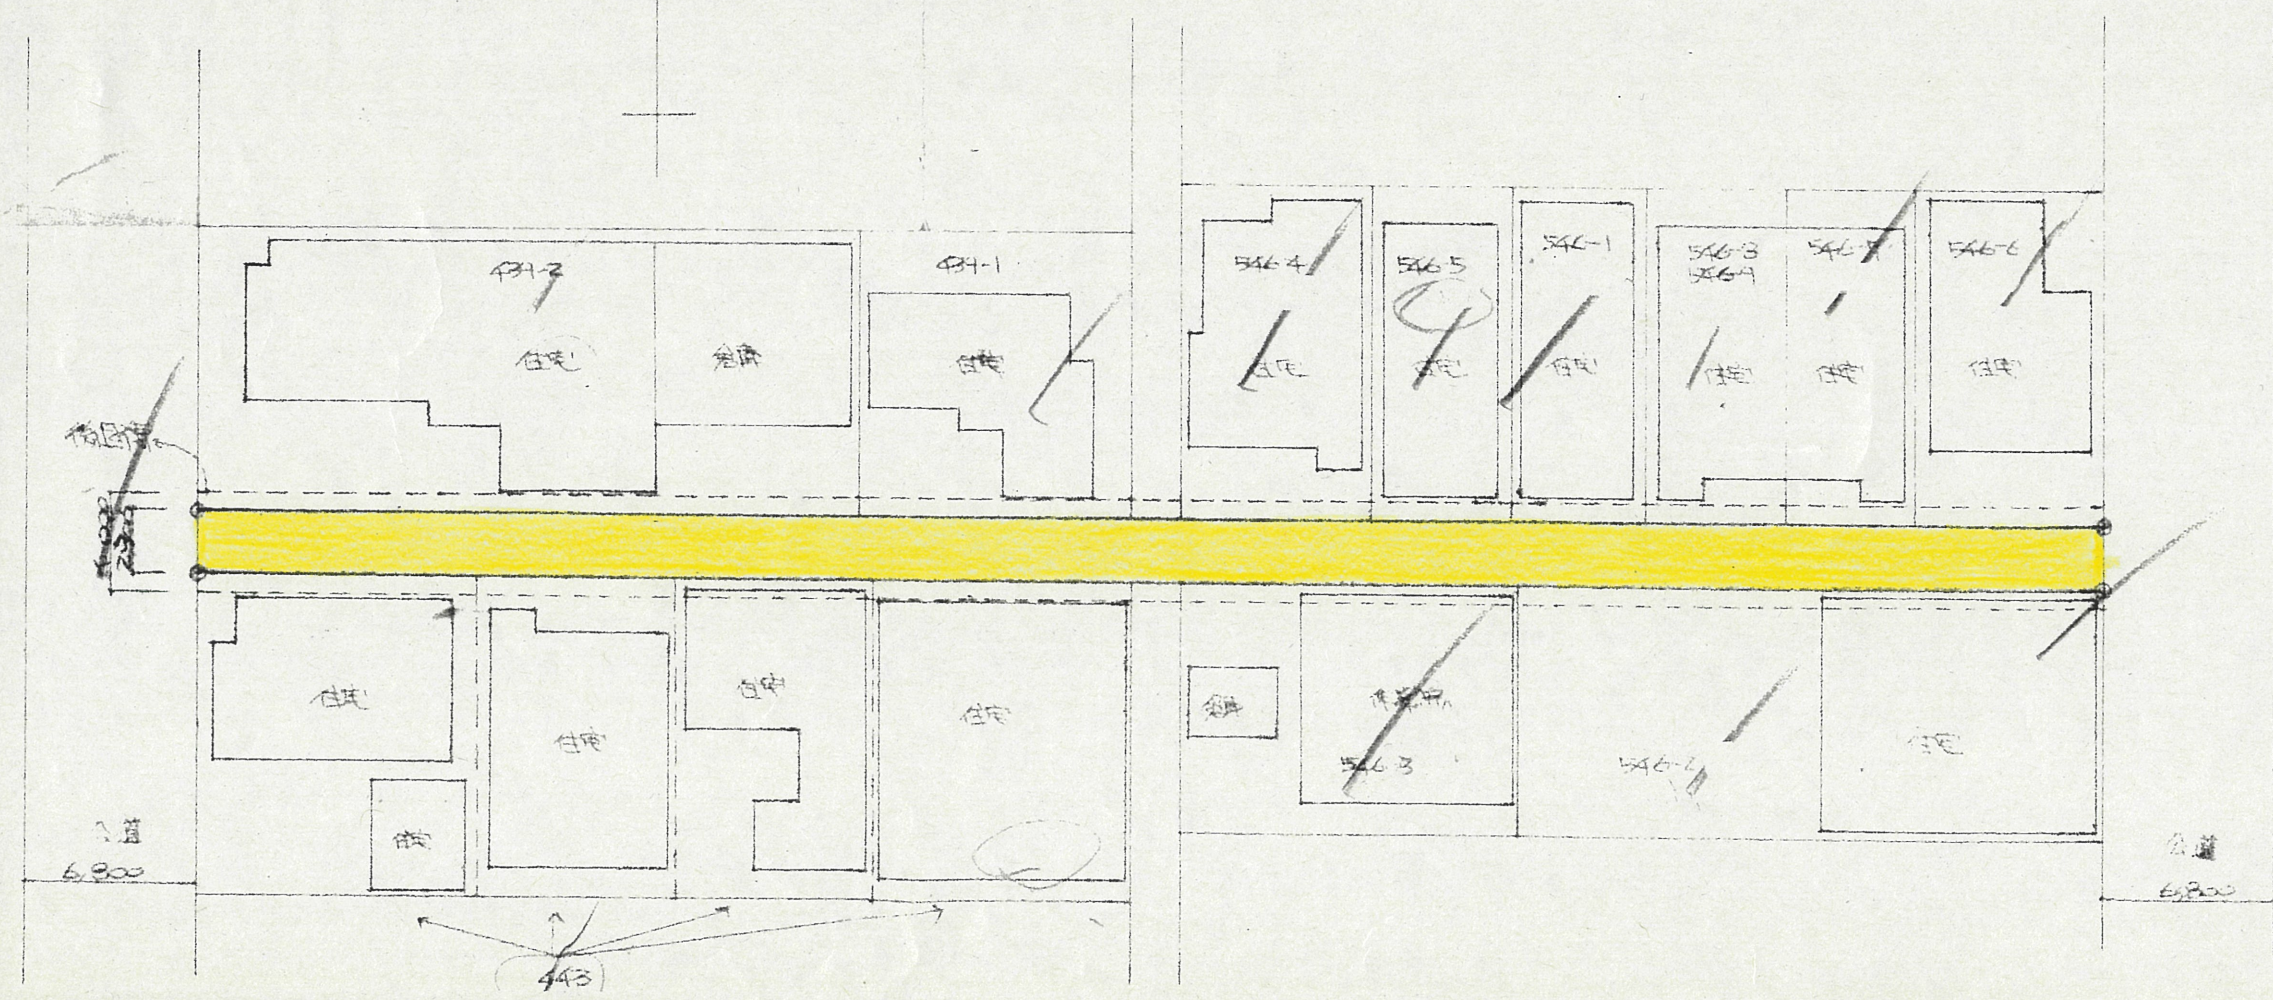

1/300

1/300