



附近見取図

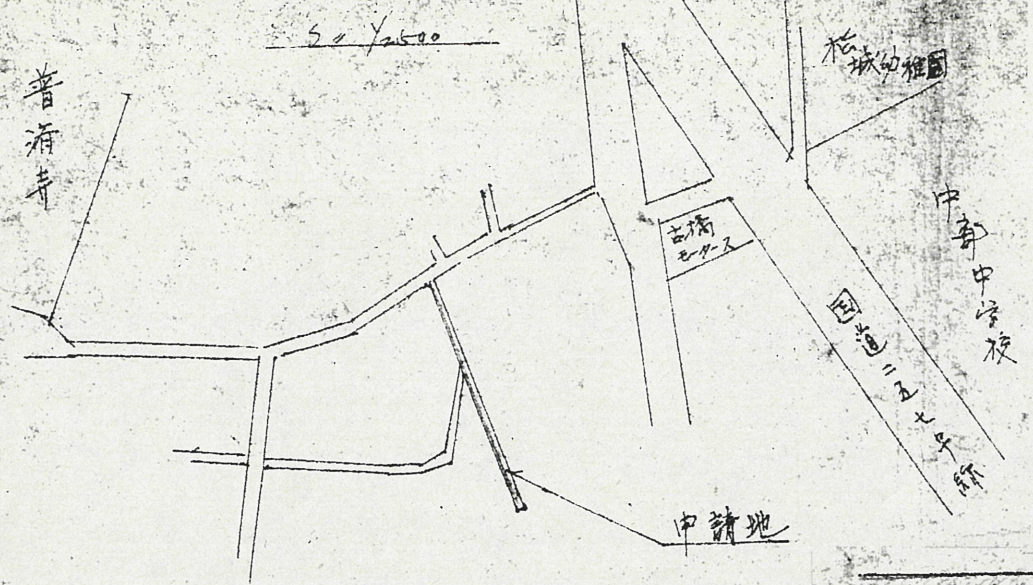


断面図

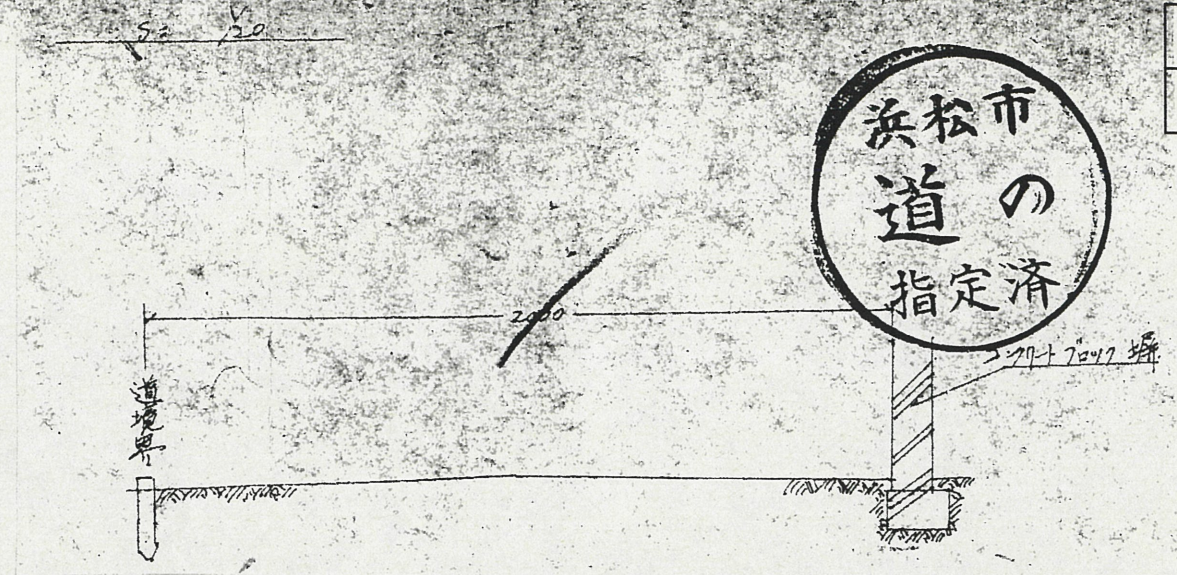


道の指定図	指定番号	53-4
高町地内	指定年月日	S53.8.21

地籍図 (実測図及び公図写)

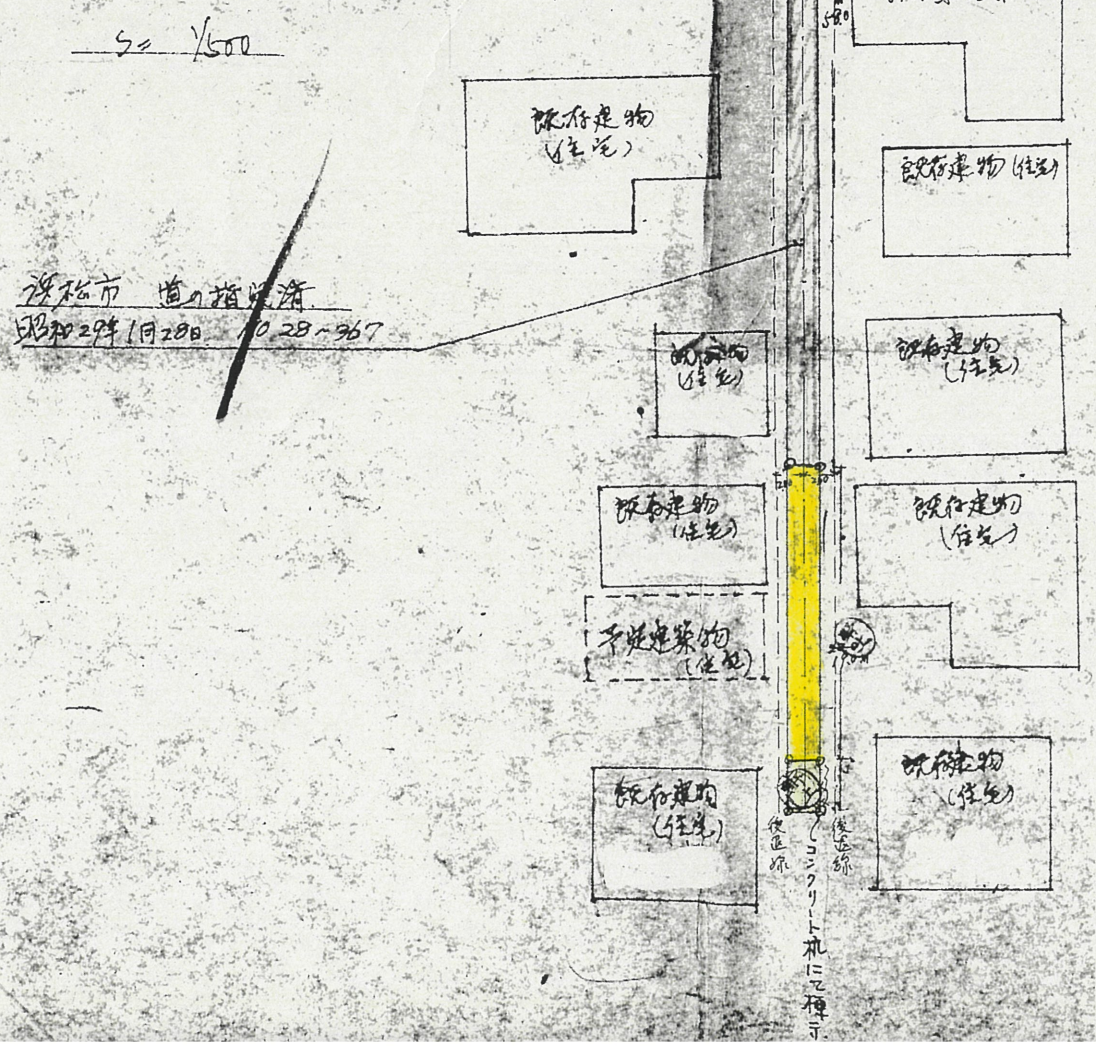

公図写 1/600

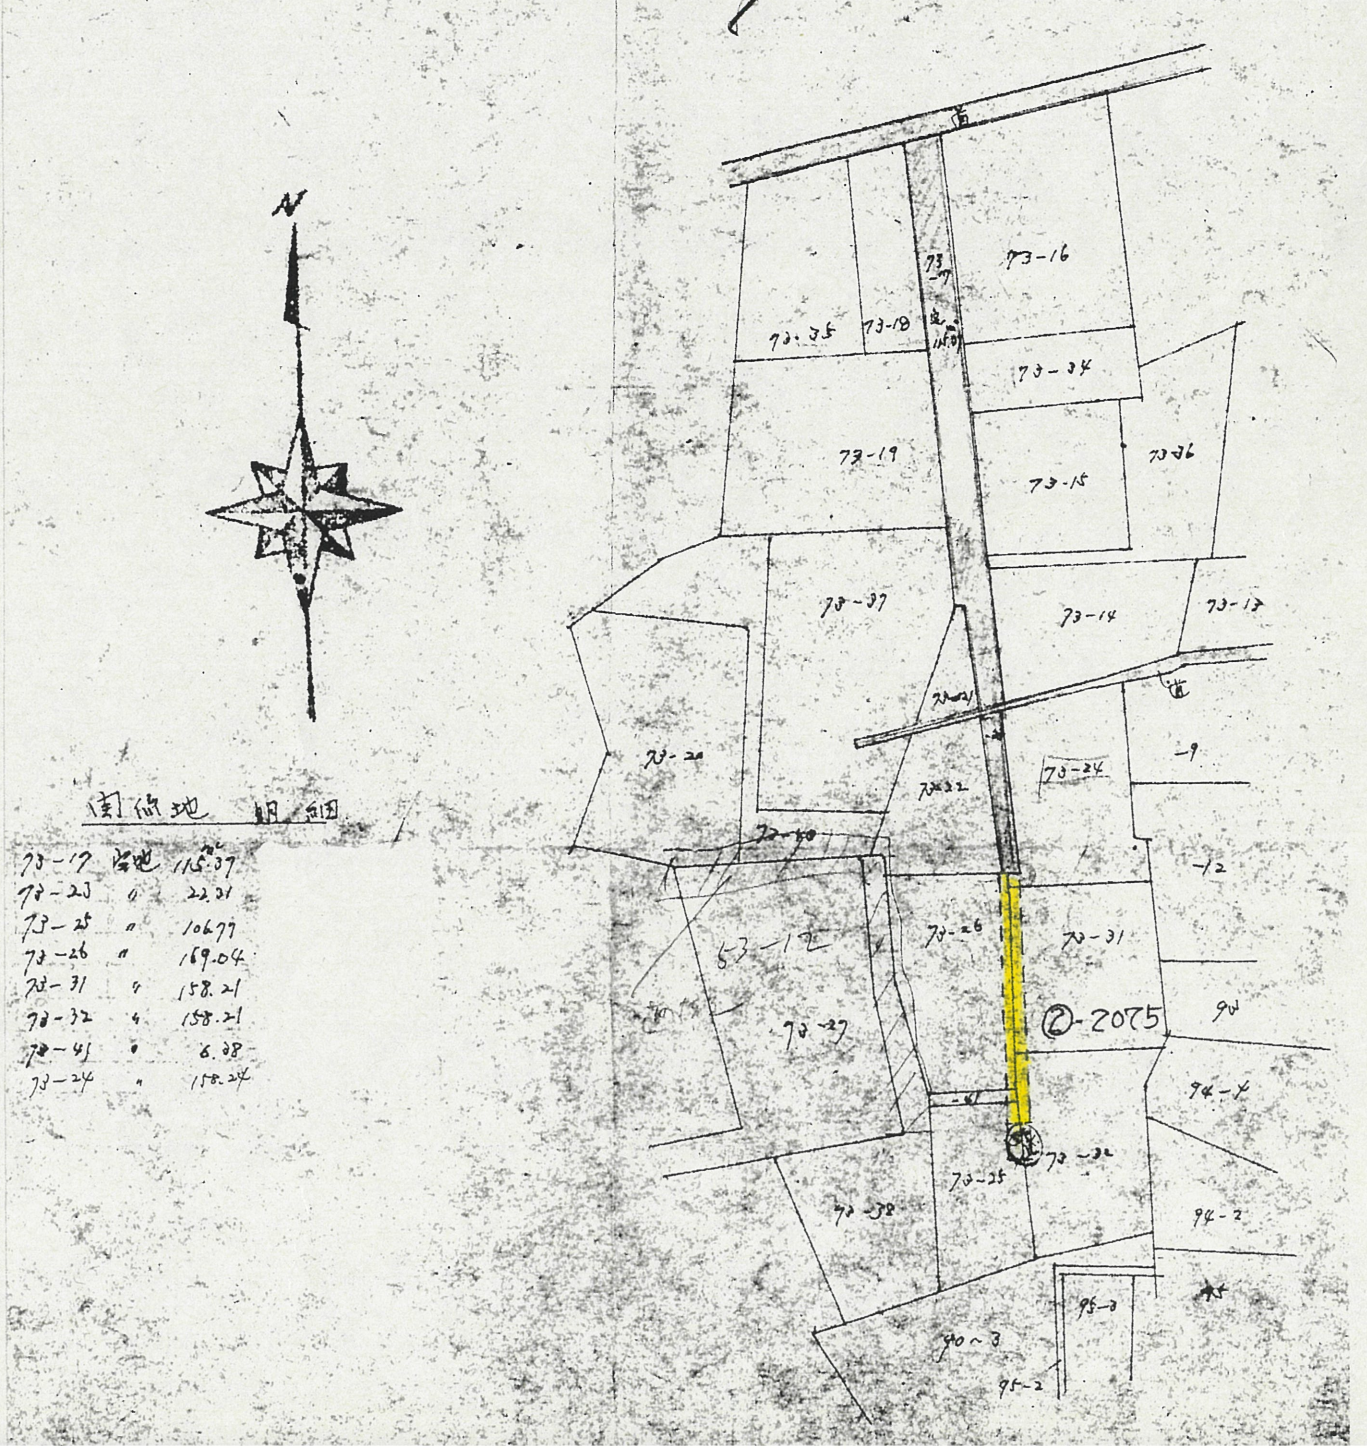

- 関係地 租額
- 73-17 空地 115.37
 - 73-23 " 22.31
 - 73-25 " 106.77
 - 73-26 " 169.04
 - 73-31 " 158.21
 - 73-32 " 158.21
 - 73-41 " 8.88
 - 73-24 " 158.24