


別紙調書(29-463)参照

令和元年7月24日

※注意事項があるため、窓口にてご確認ください。

例
田
公
水

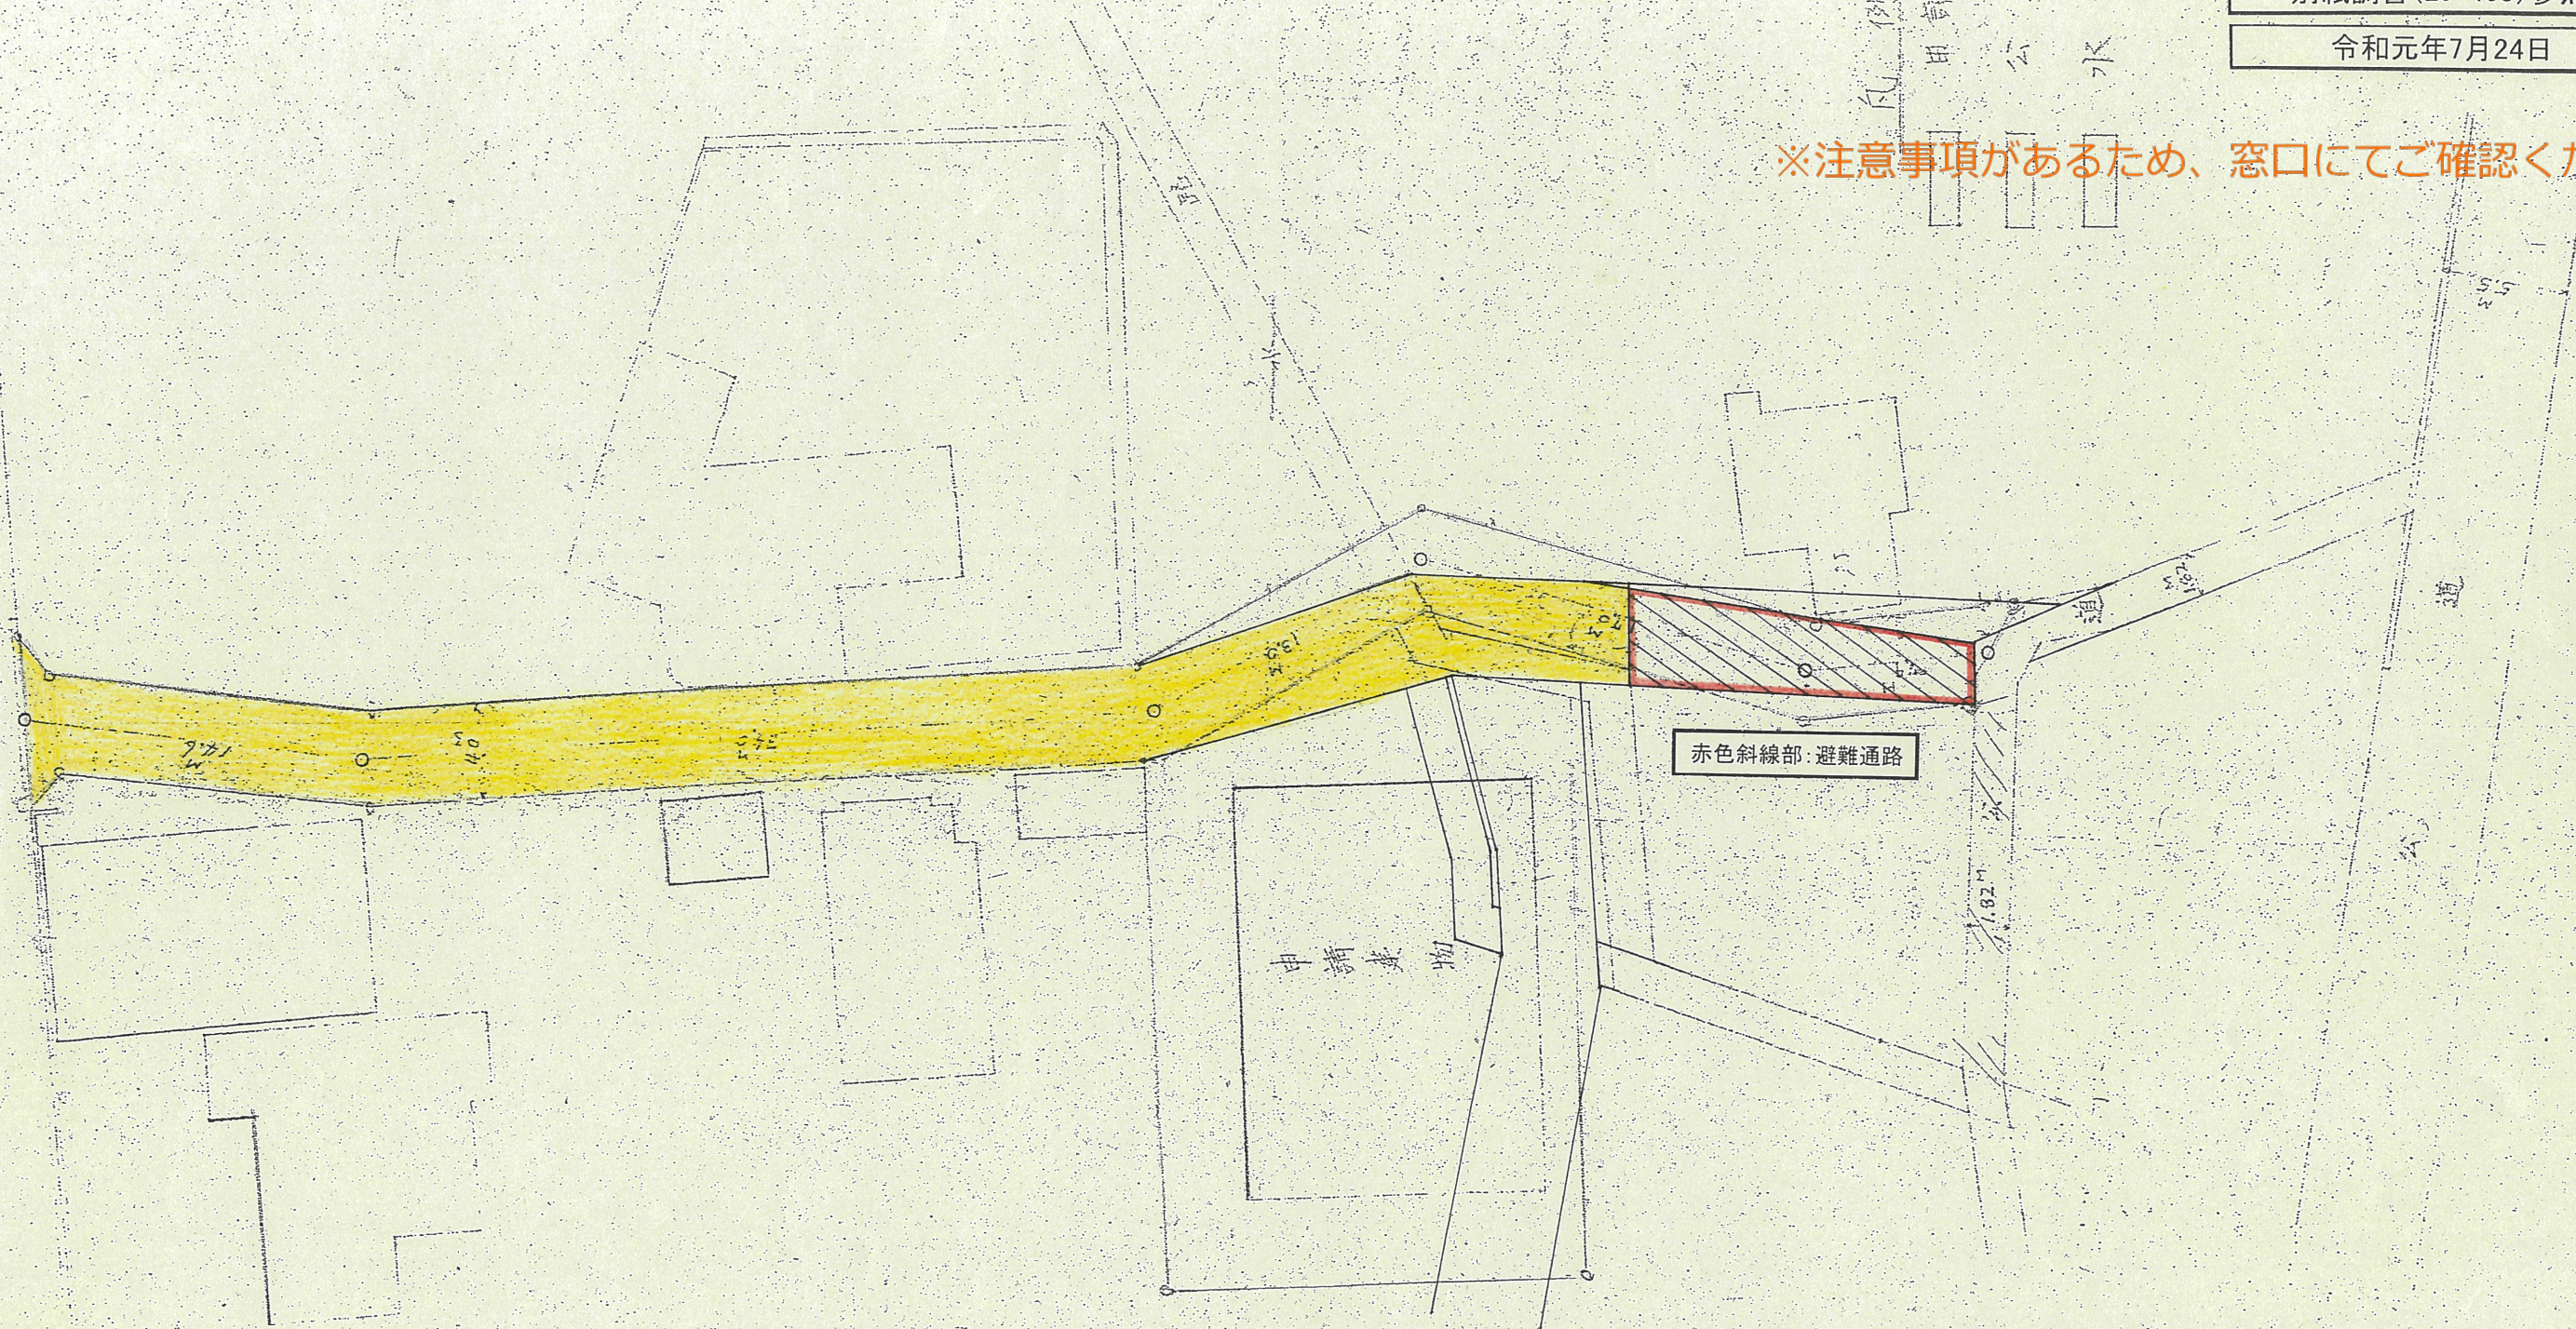

赤色斜線部: 避難通路

申請建物




道路位置指定区	指定番号	29 - 463
広沢町	地内	指定年月日
		S30.1.10

別紙調書(29-463)参照

令和元年7月24日

業内図

公区字 1/600

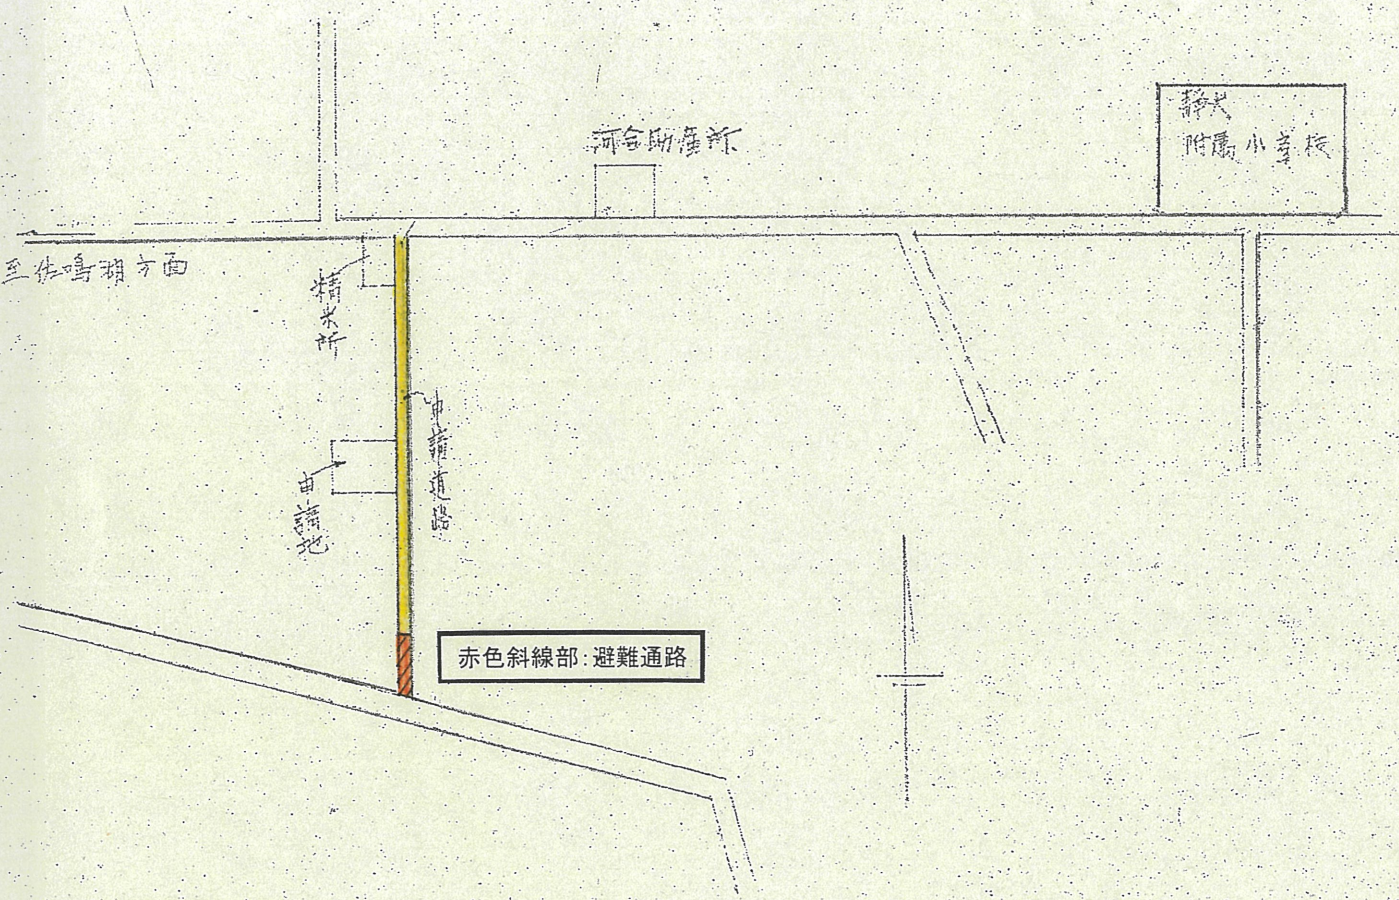

浜松市広沢町

