


道路位置指定図	指定番号	32-1046
中沢町 地内	指定年月日	S32.11.26

配置図

中沢町地内
二九三、三〇外

縮尺 六百分之一
(字公圖)

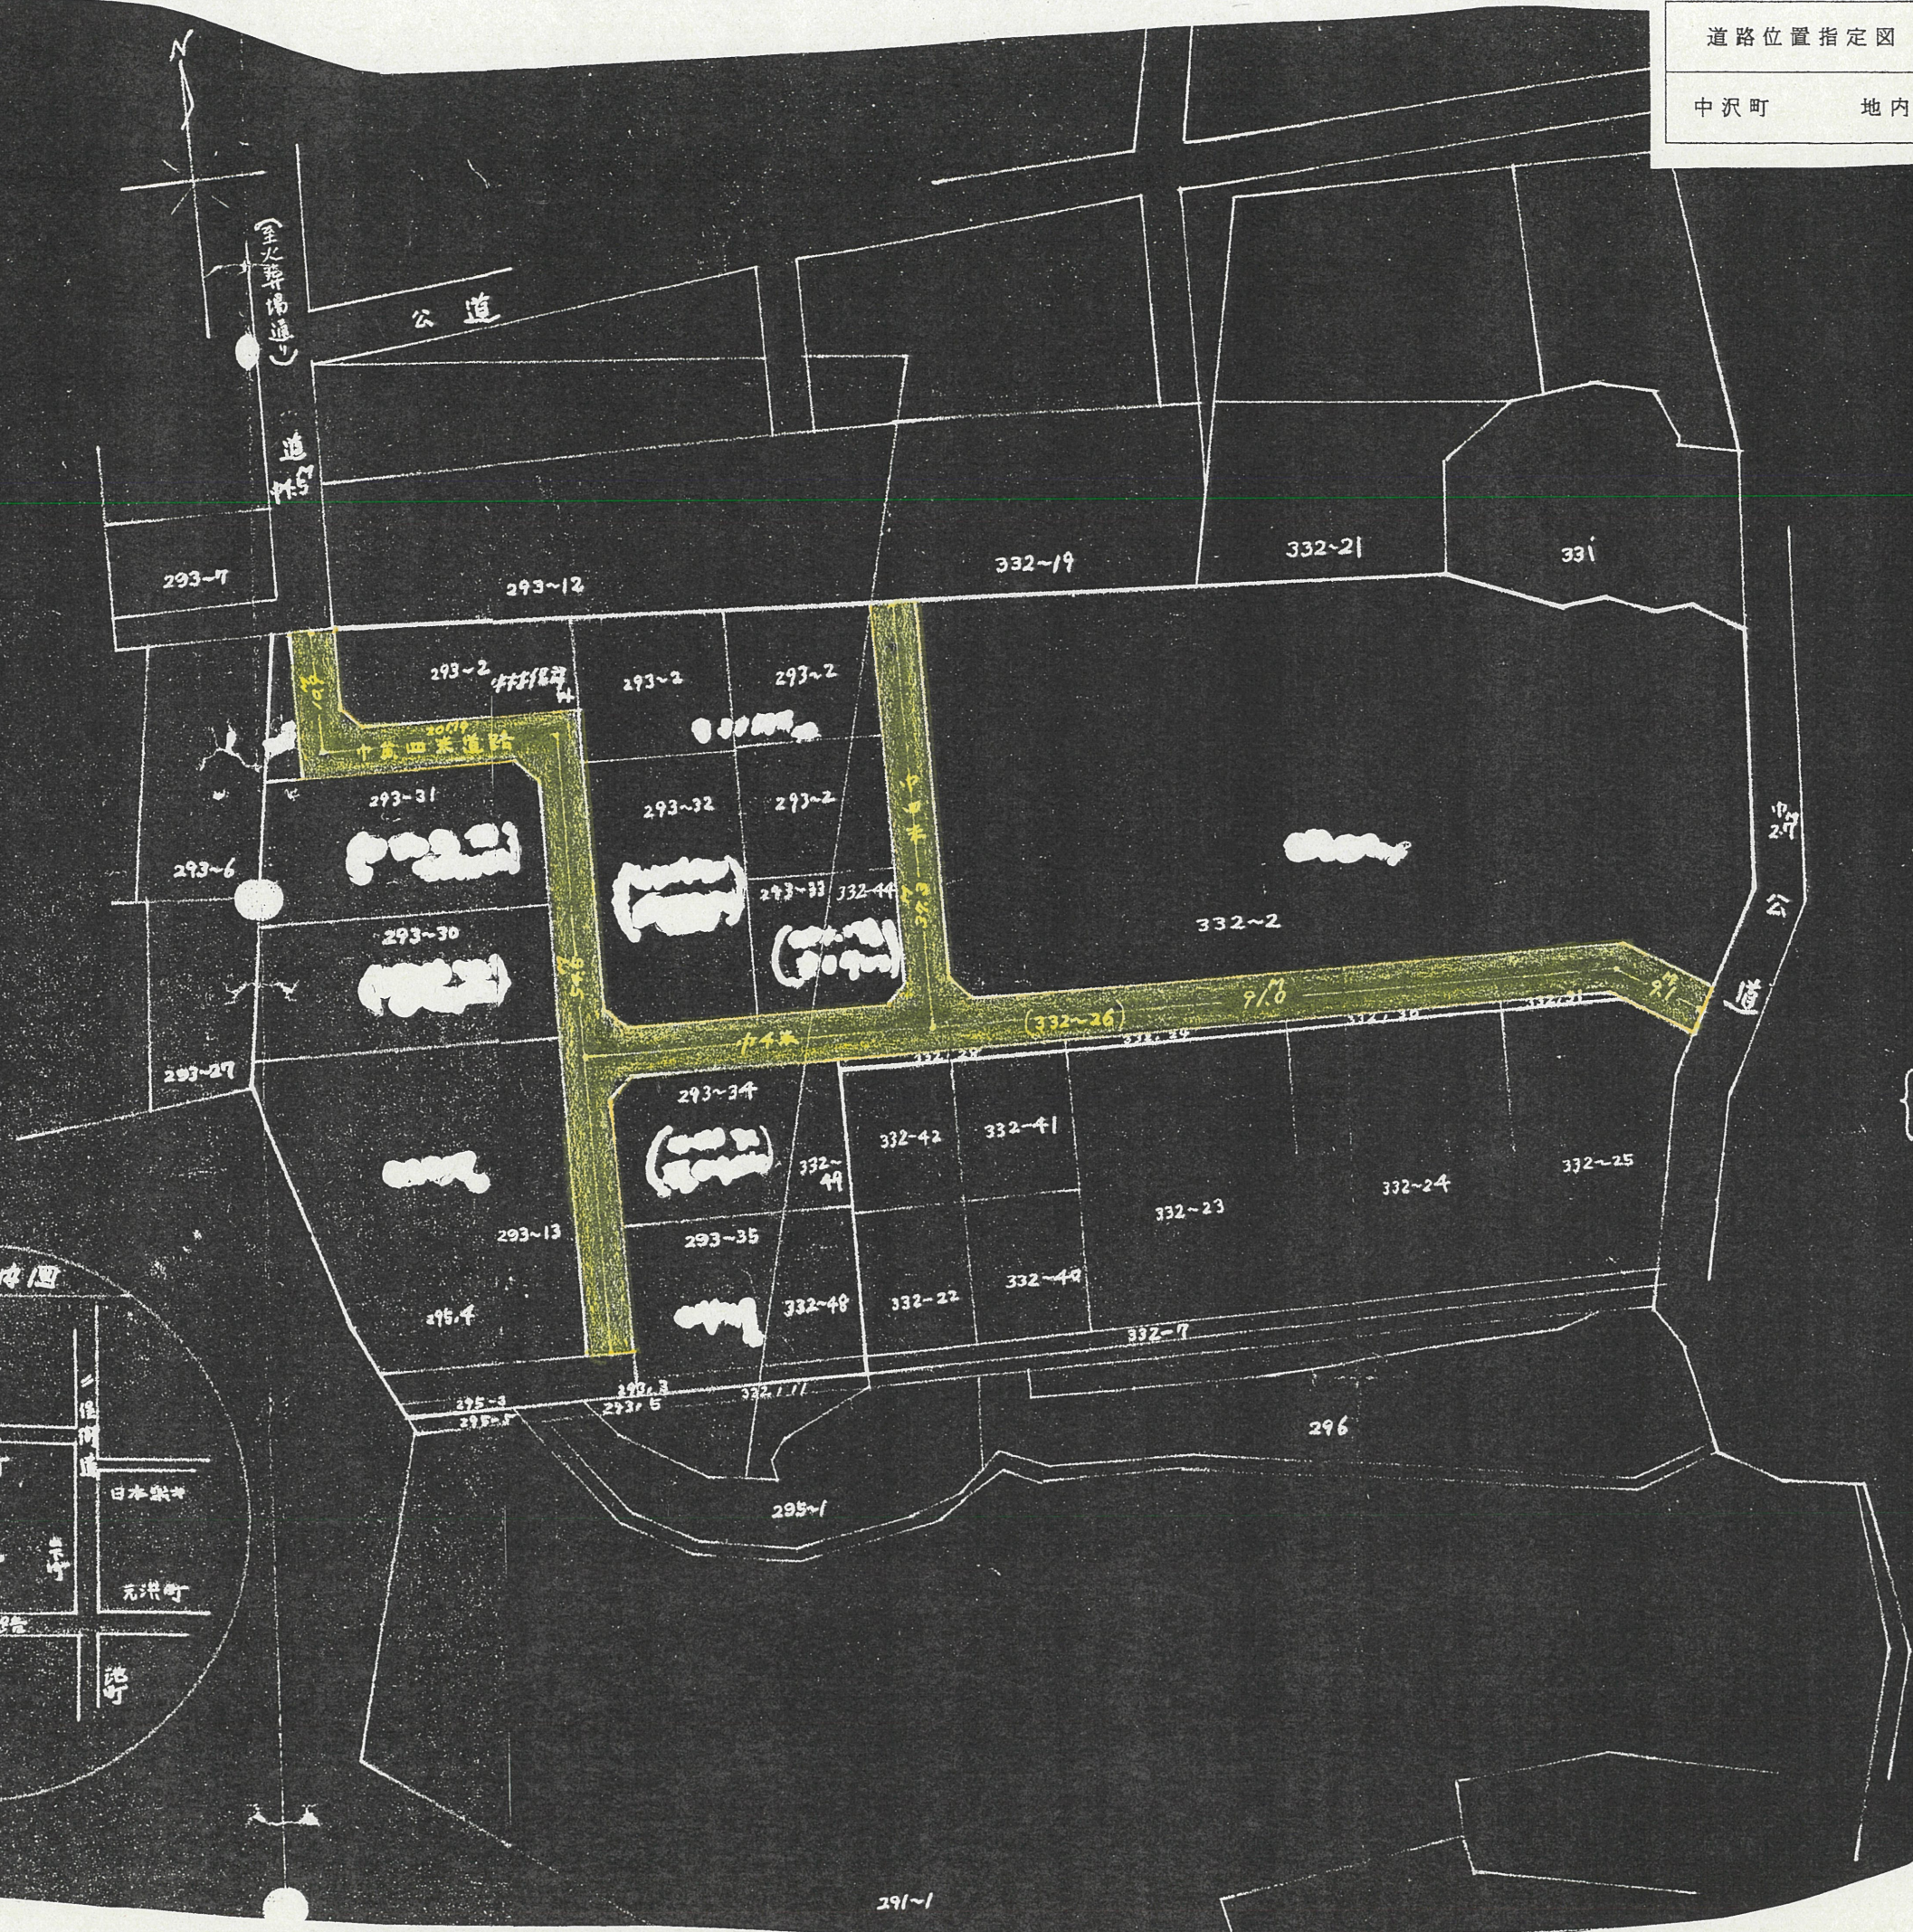

新設道路
巾寬 4.7M
延長 223.77

