


道路位置指定図	指定番号	35-1610
住吉 地内	指定年月日	S35. 6. 21



※注意事項があるため、窓口にてご確認ください。

横断面図

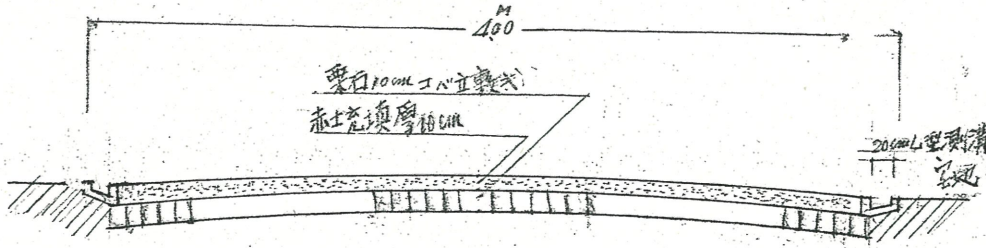


断面図 1/40

附近見取図

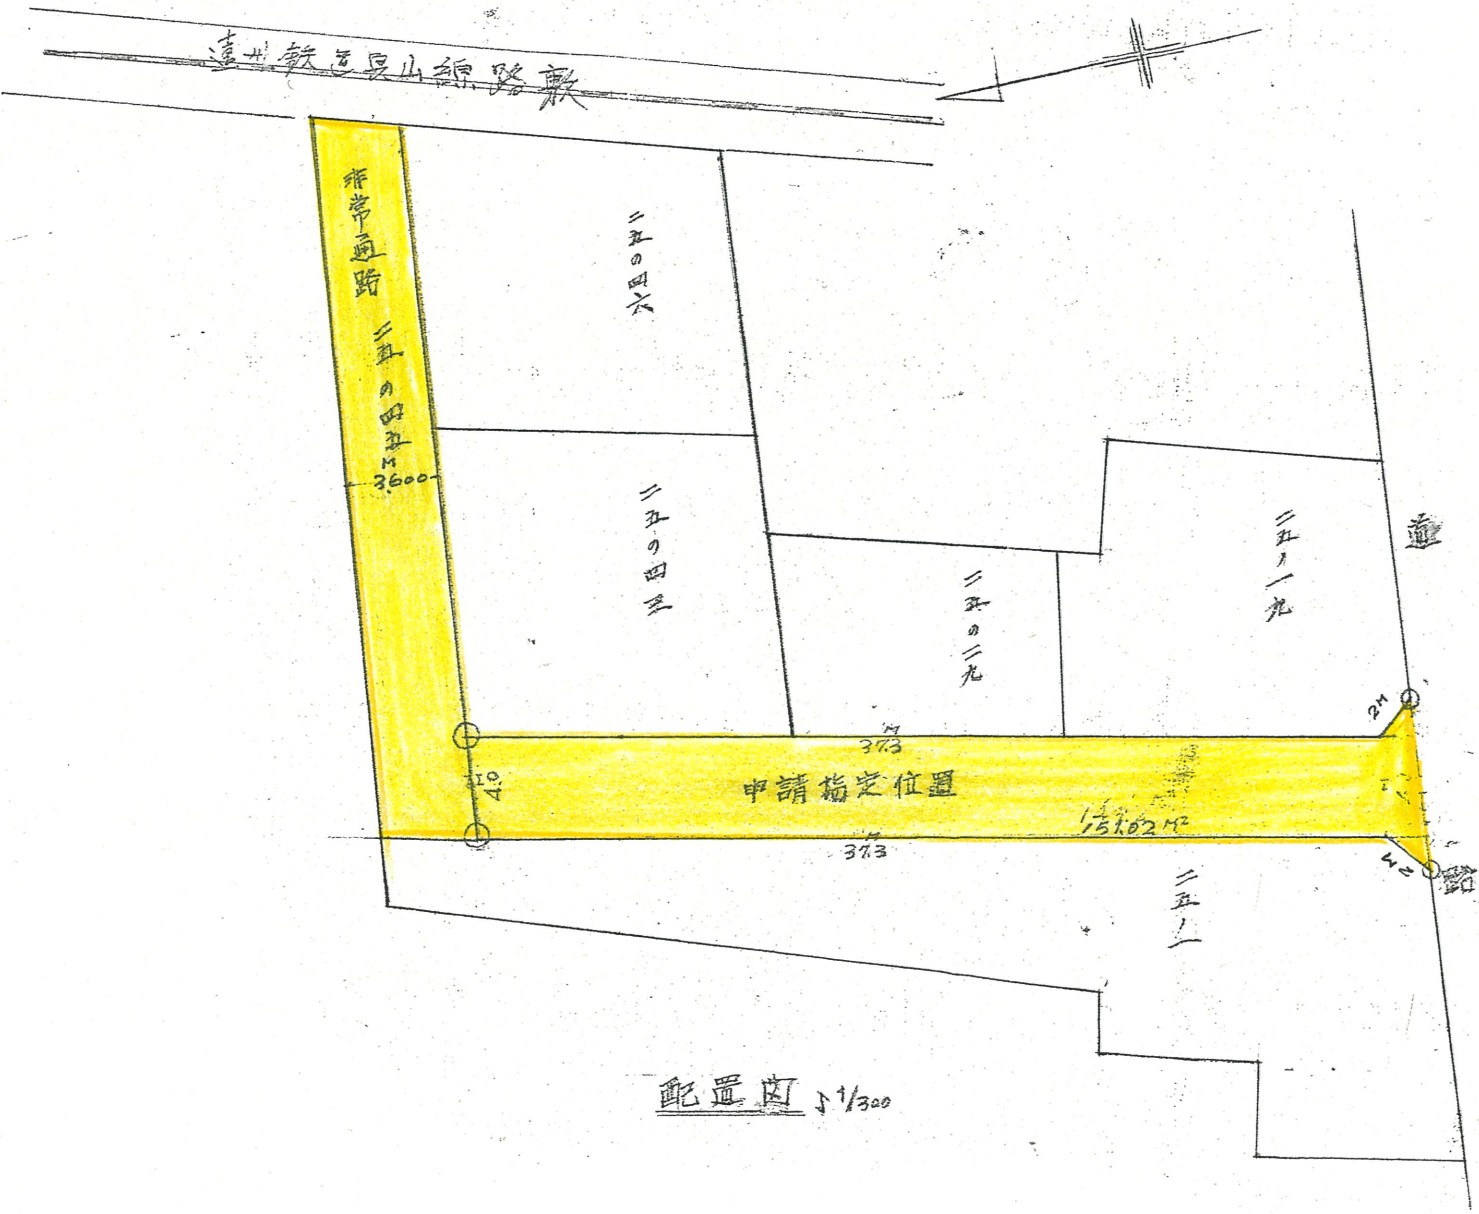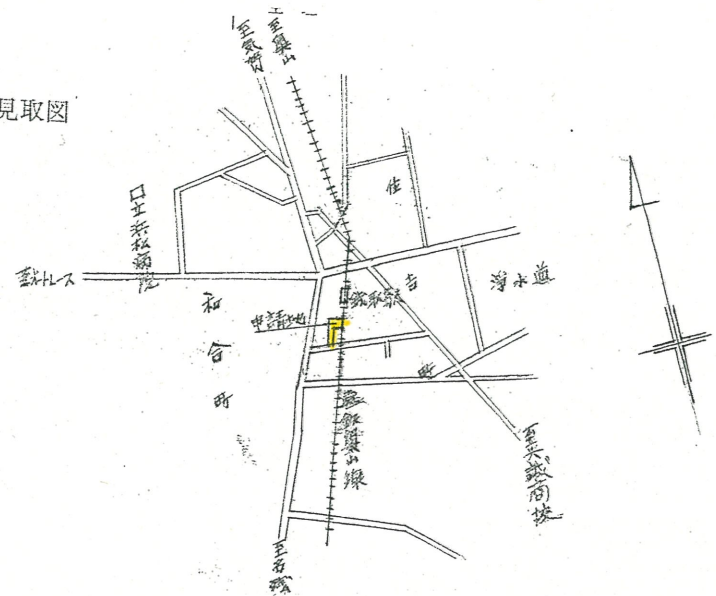

配置図 1/300

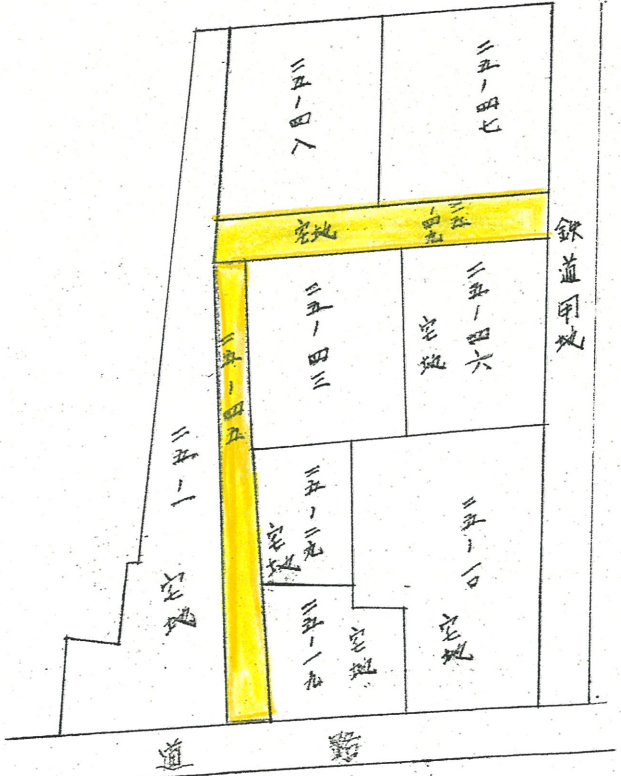

公図等 1/600