



断面図

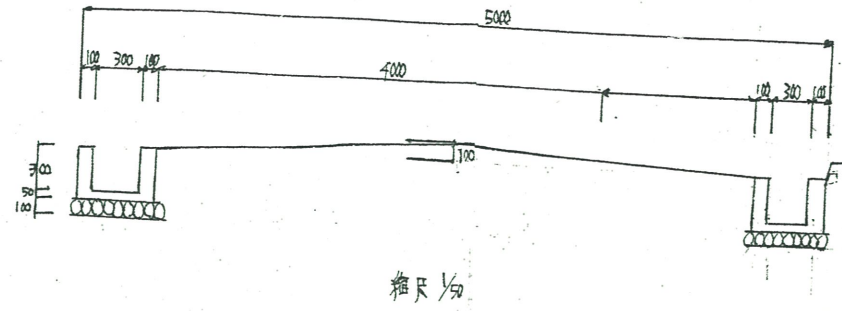

道路位置指定図	指定番号	39-328
小沢町 地内	指定年月日	S39.11.6

地籍図 (実測図及び公図写)

道路敷地求積計算
 Ⅰ $1/2 \times 1.4 \times 1/2 \times 2 = 1.96$
 Ⅱ $14.800 \times (4.8 + 4.6) \times 1/2 = 88.95$
 Ⅲ $8.400 \times (4.2 + 4.6) \times 1/2 = 36.96$
 計 117.88

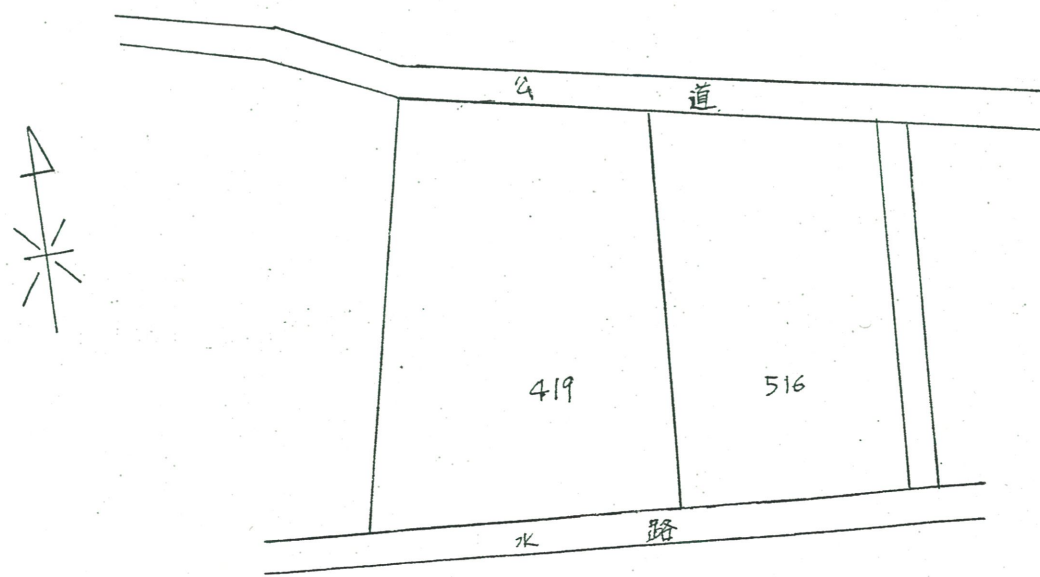

公図寫 縮尺 1/600

