




附近見取図

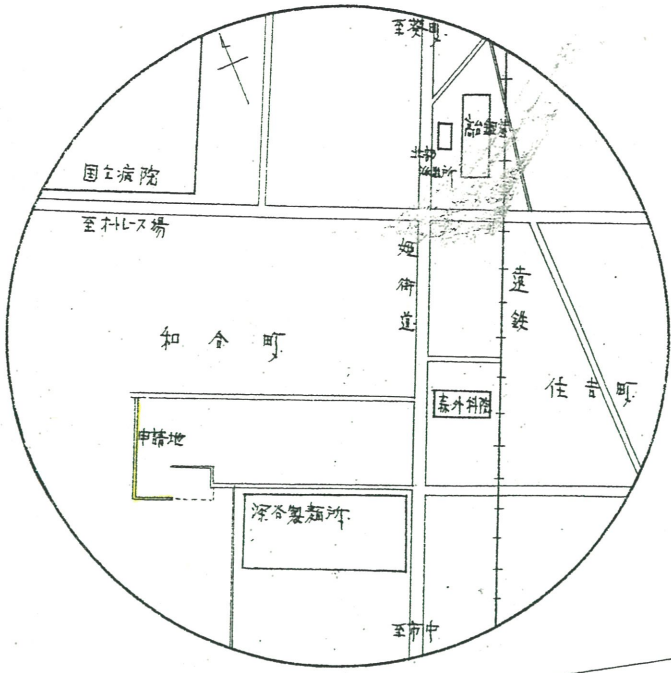

地籍図 (実測図及び公図写)

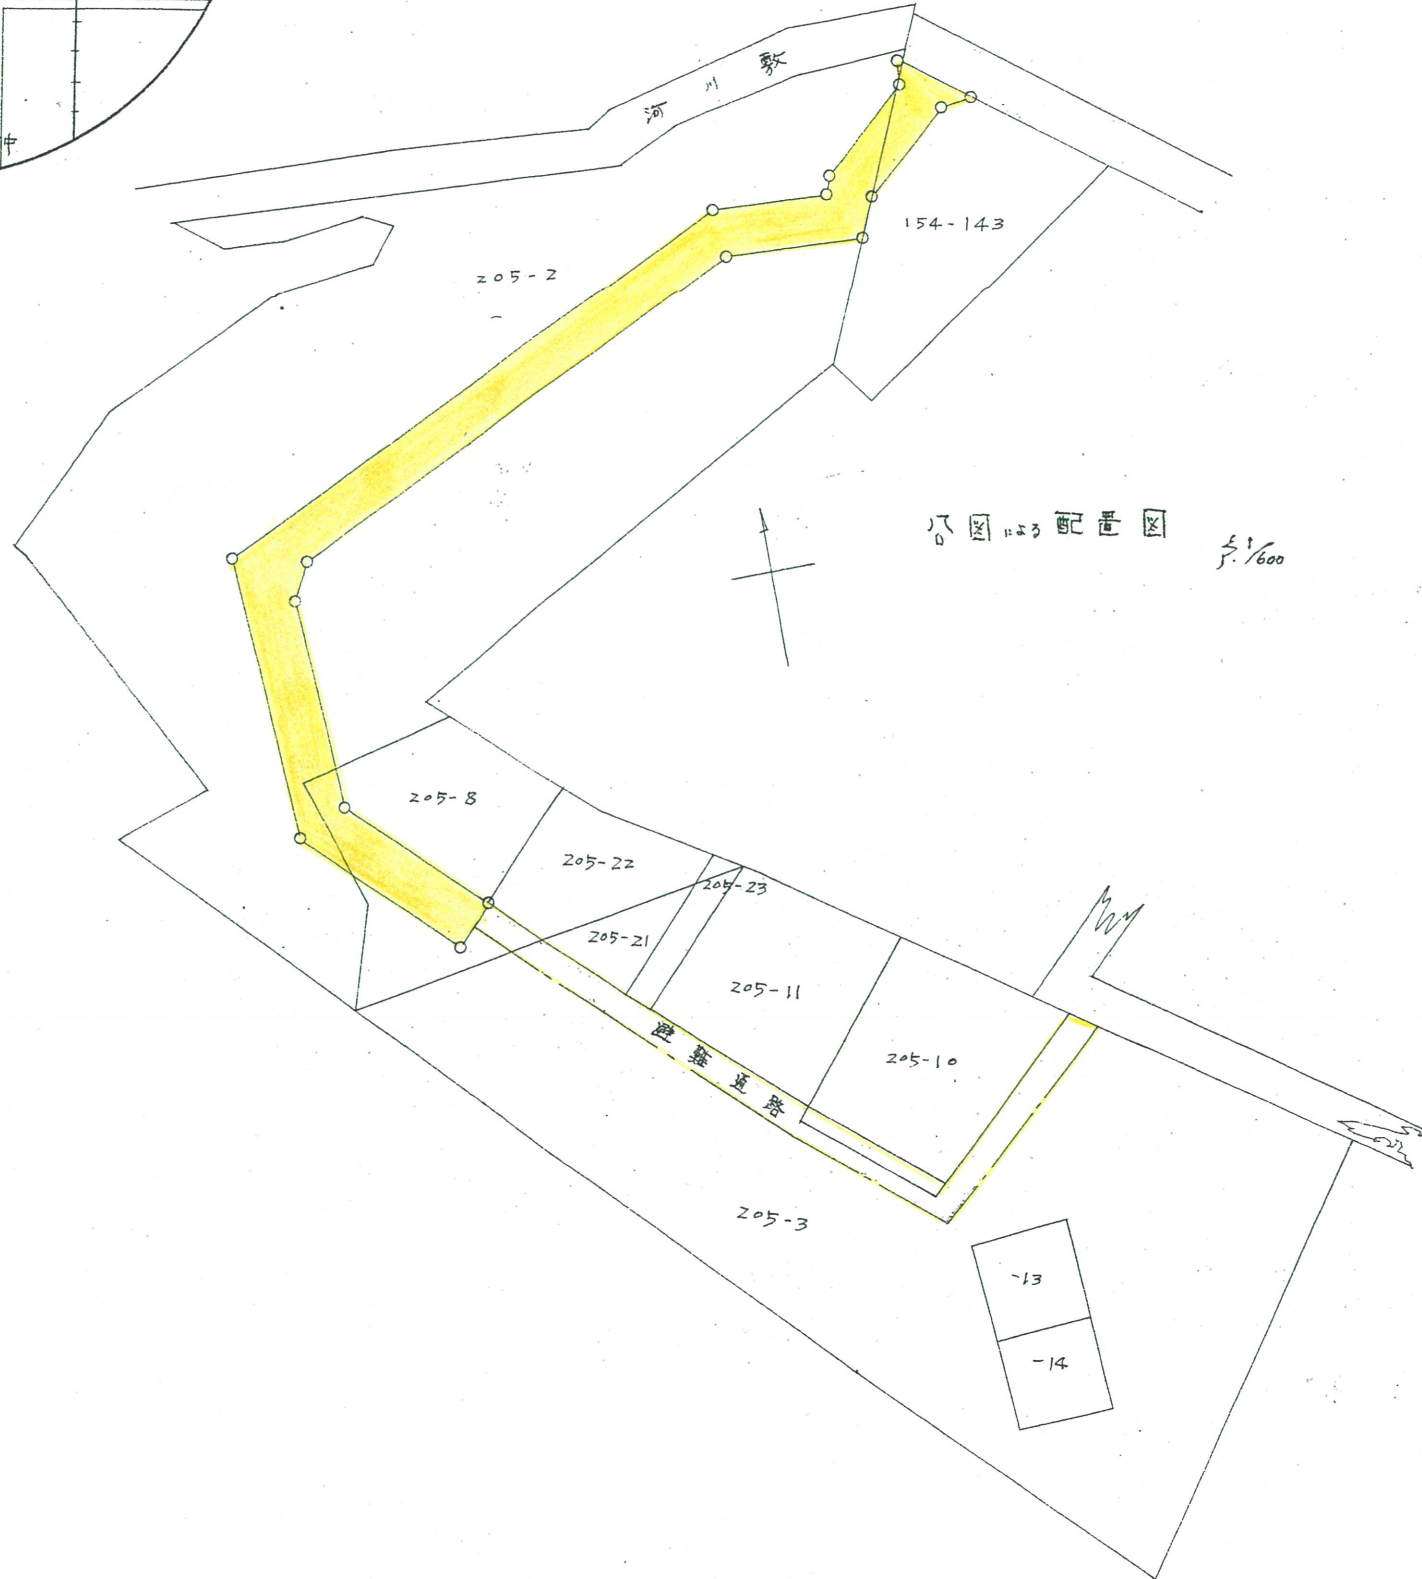


断面図

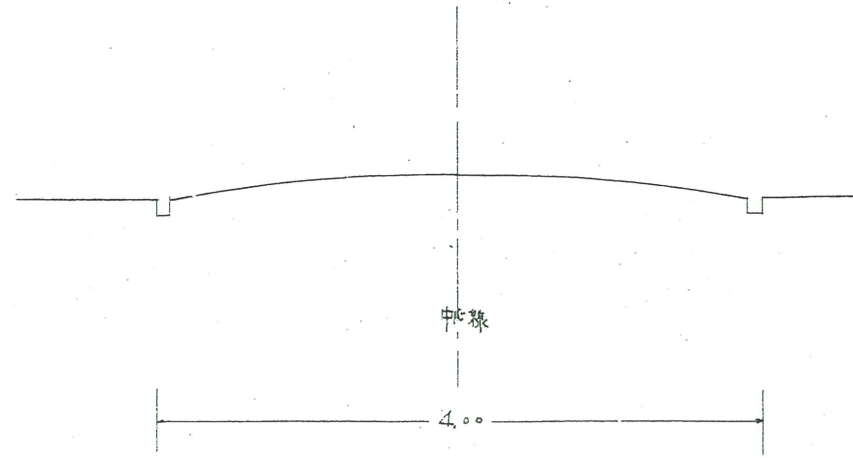

道路位置指定図	指定番号	39-58
和合町 地内	指定年月日	S39. 5.13

道路実測図 1/600

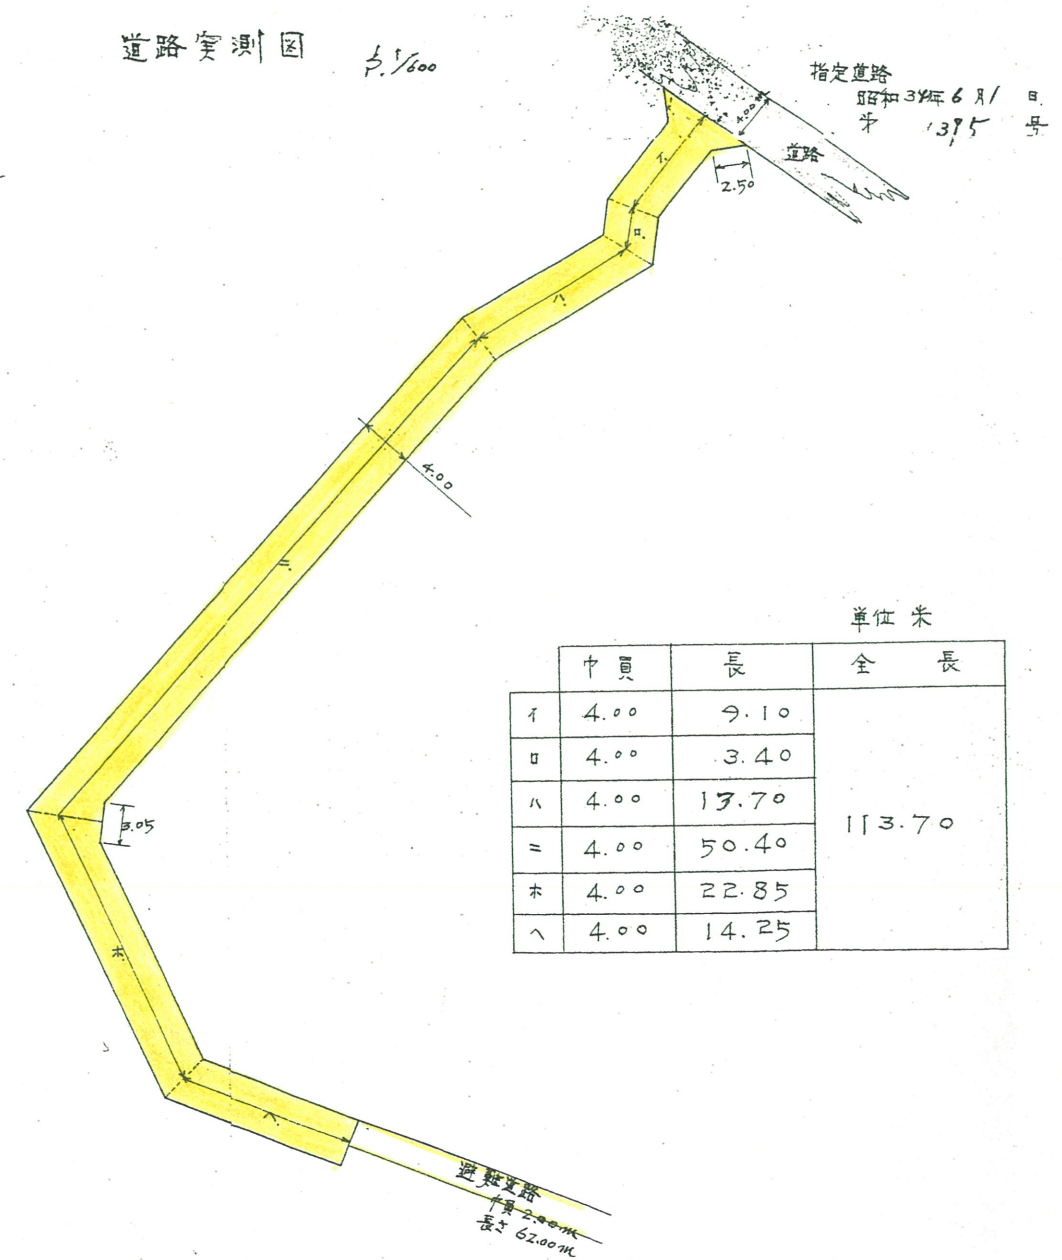

単位 米

	中員	長	全長
イ	4.00	9.10	113.70
ロ	4.00	3.40	
ハ	4.00	17.70	
ニ	4.00	50.40	
ホ	4.00	22.85	
ヘ	4.00	14.25	