


40-61

道路位置指定図	指定番号	40-61
和合町 地内	指定年月日	S40.4.30

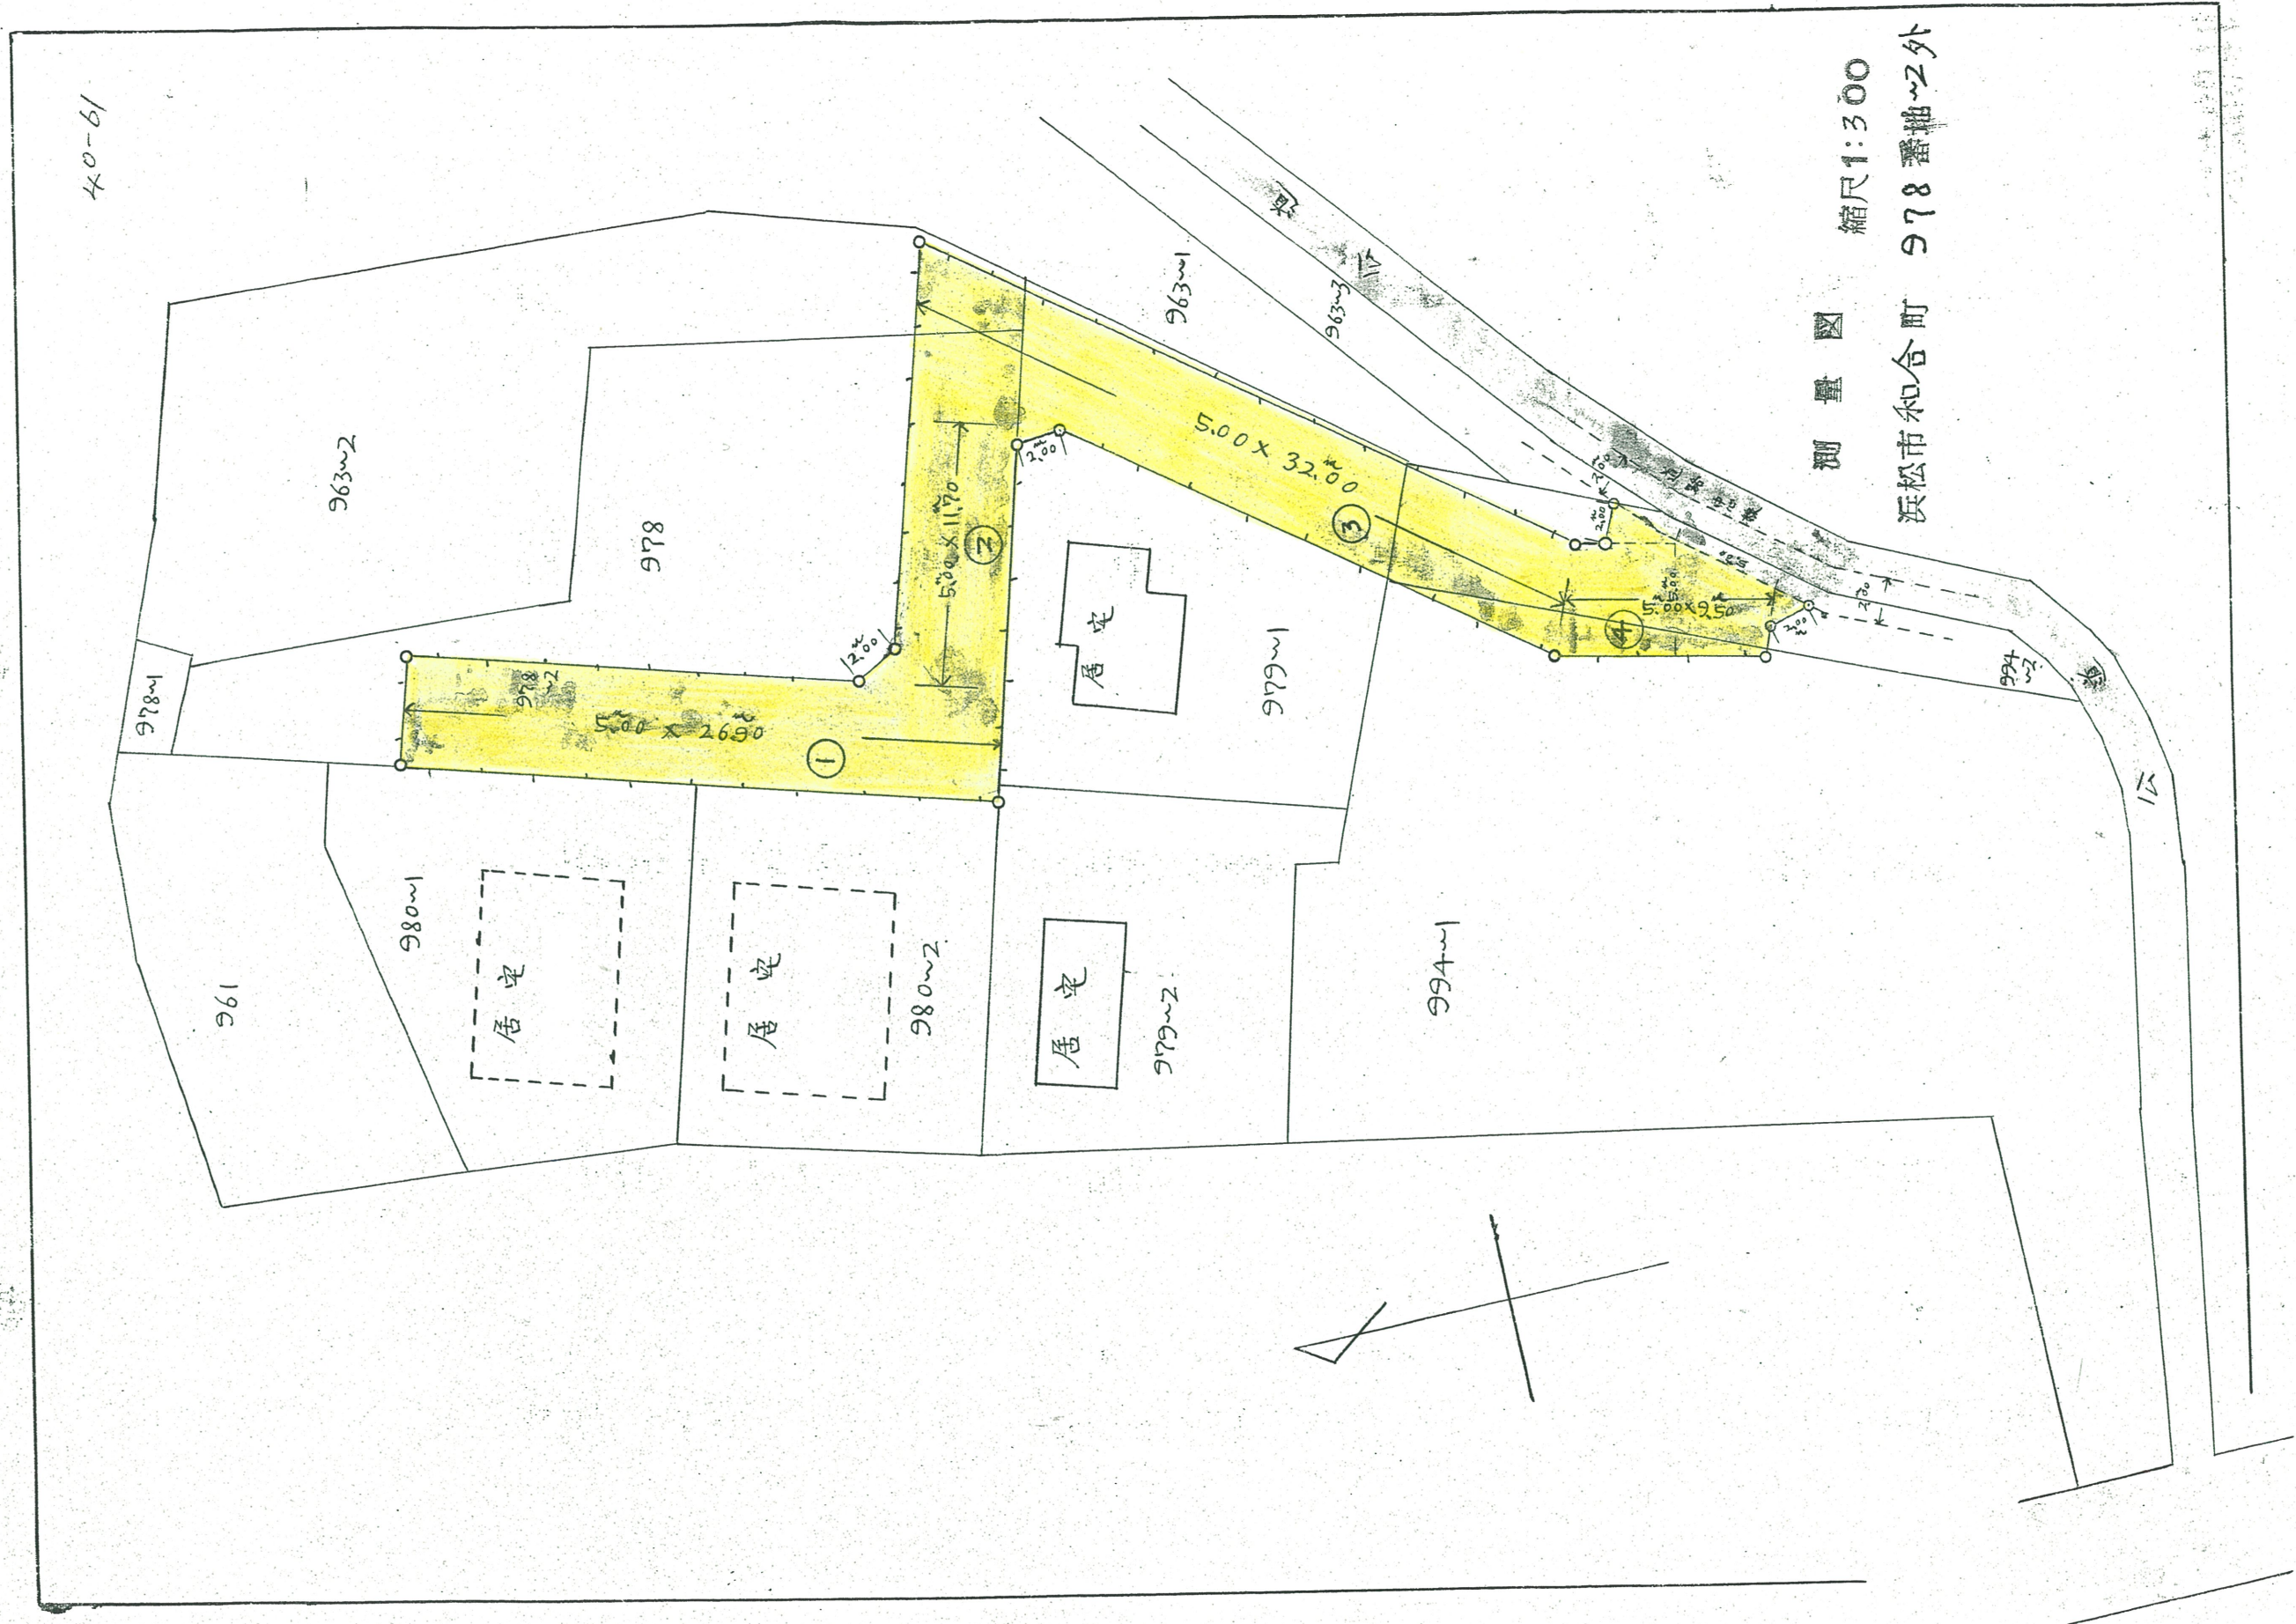

測量図 縮尺1:300
 浜松市和合町 978番地以外