



道路位置指定図	指定番号	41-39
幸町 地内	指定年月日	S42. 2. 18


断面図 1/100

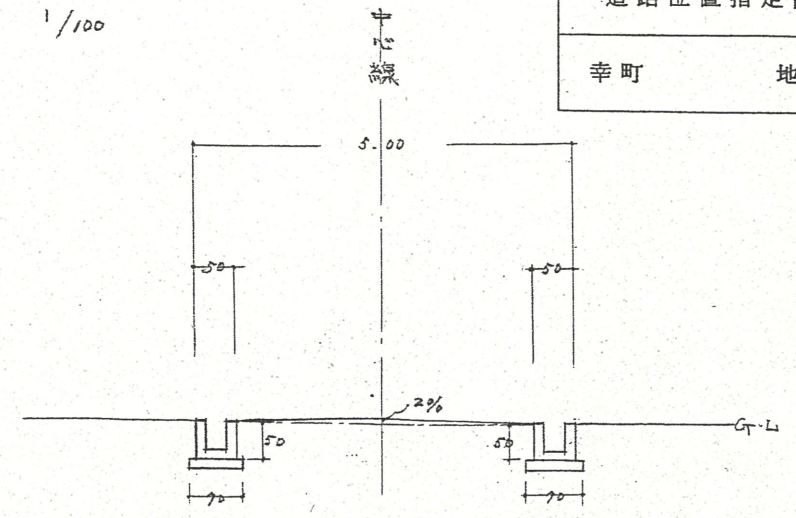


附近見取図

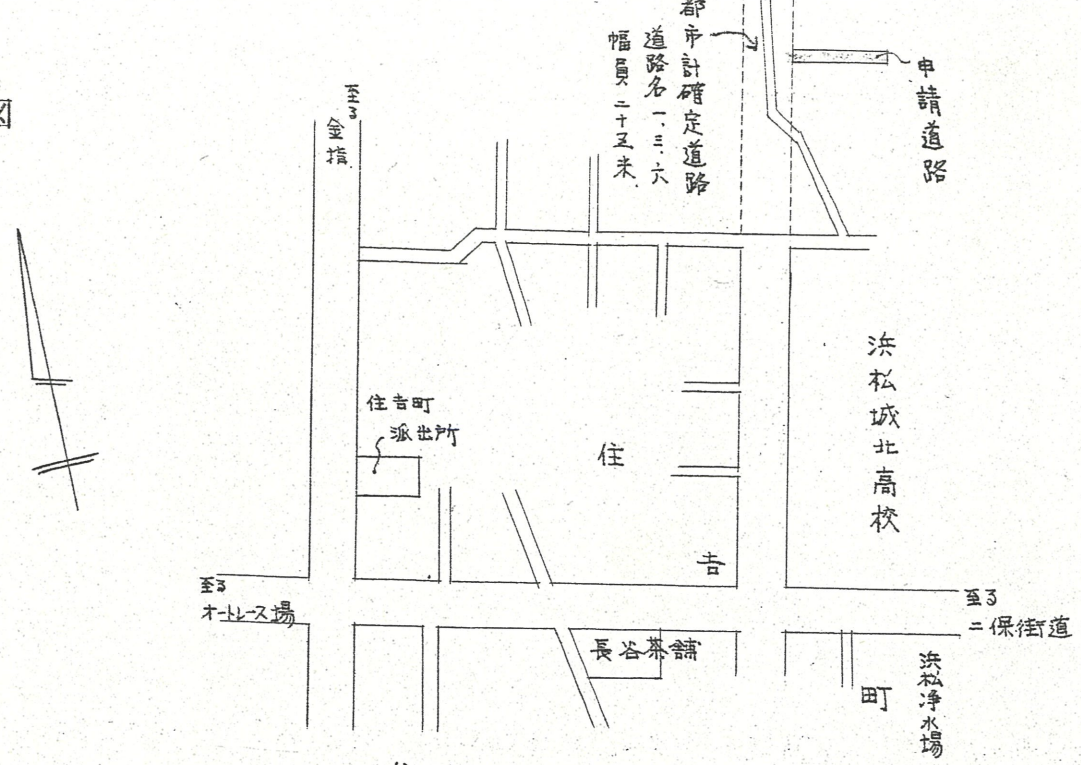

公園写図 1/600

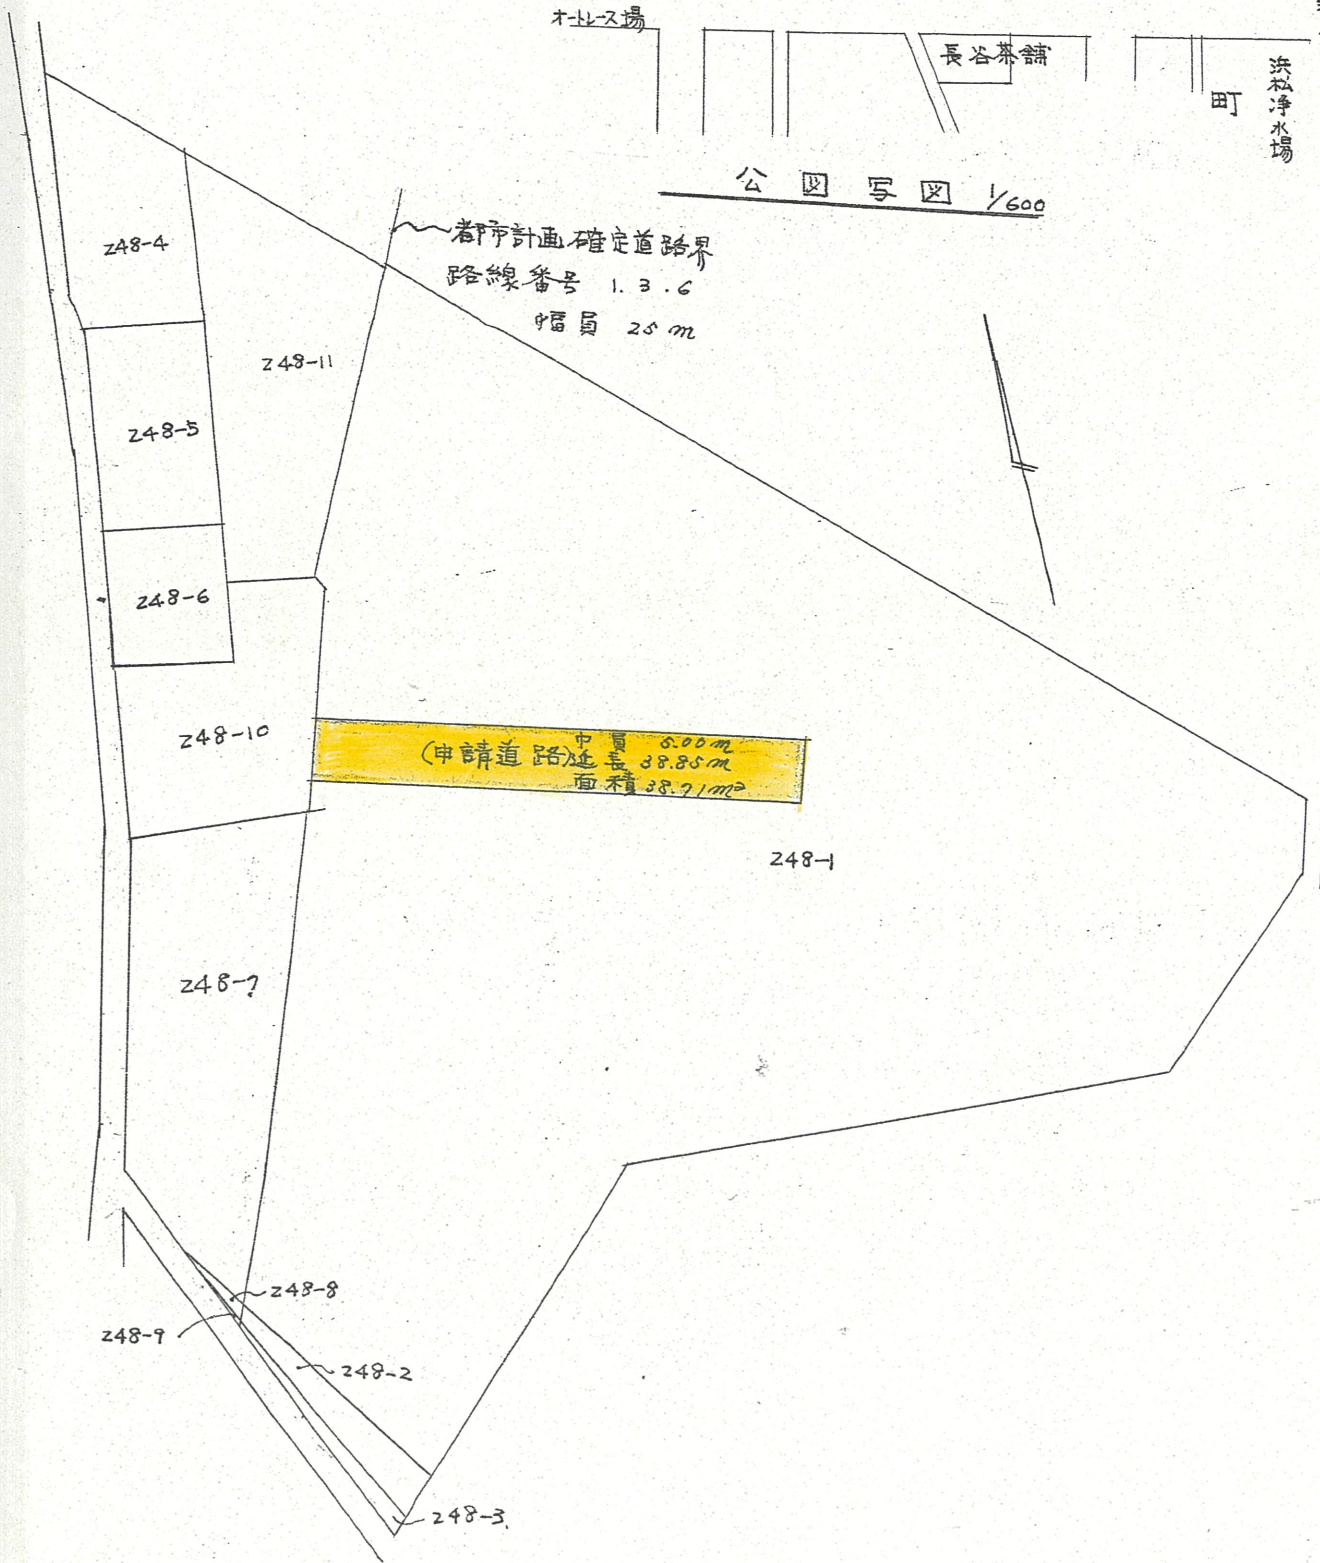

実測図 1/300

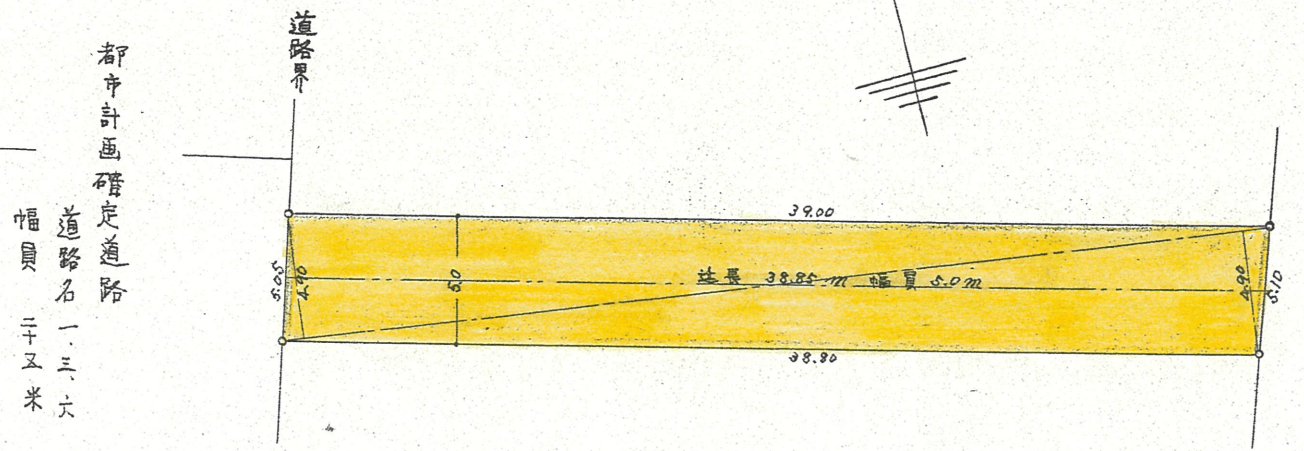

道路面積計算式

$$39.50 \times (4.90 + 4.90) = 38.71 \text{ m}^2$$