




道路位置指定図	指定番号	43-138
初生町 地内	指定年月日	S43.12.24

※注意事項があるため、窓口にてご確認ください。

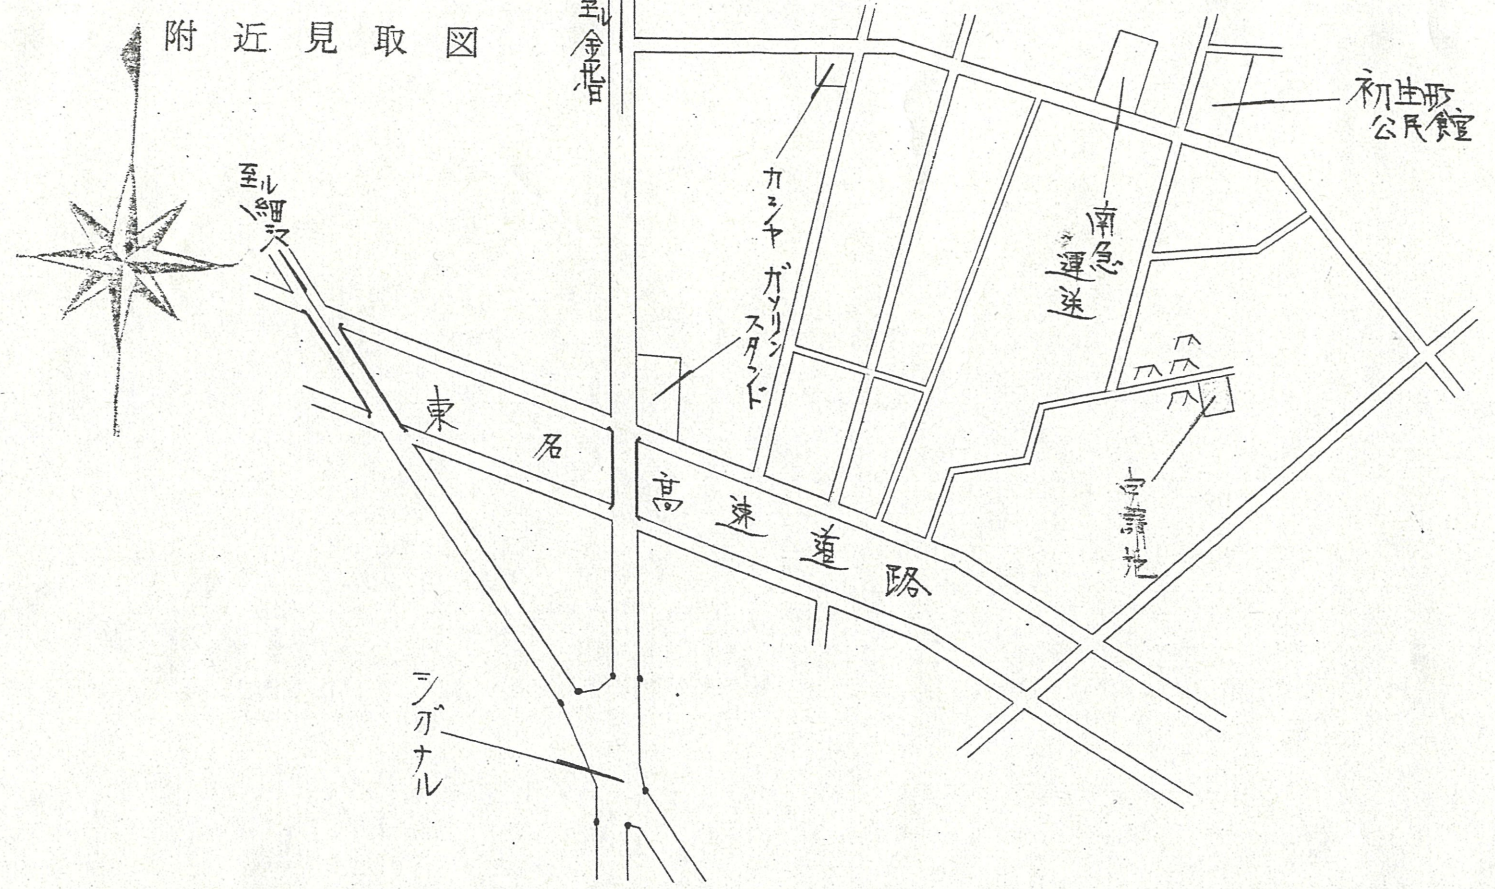

公図

縮尺 = 1/600

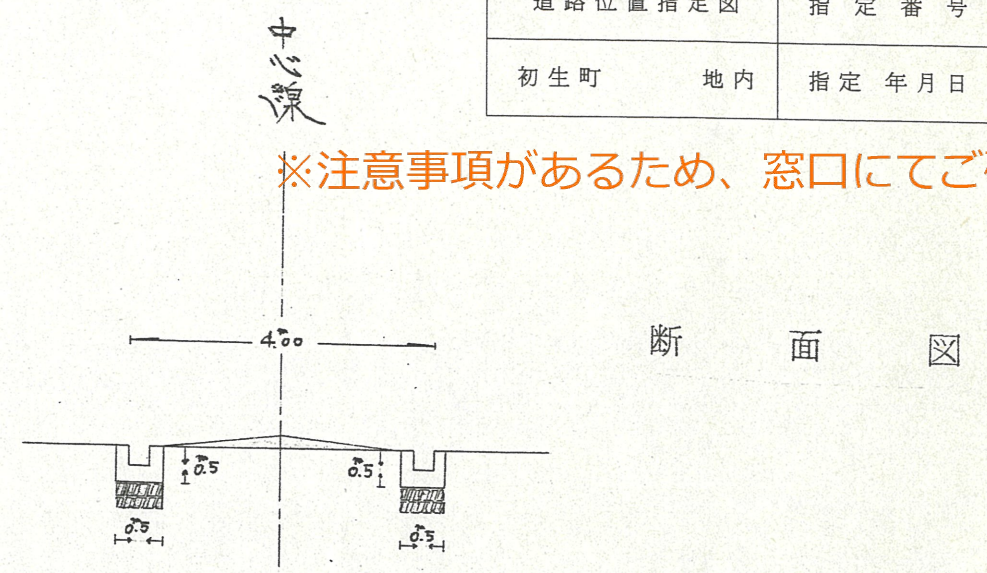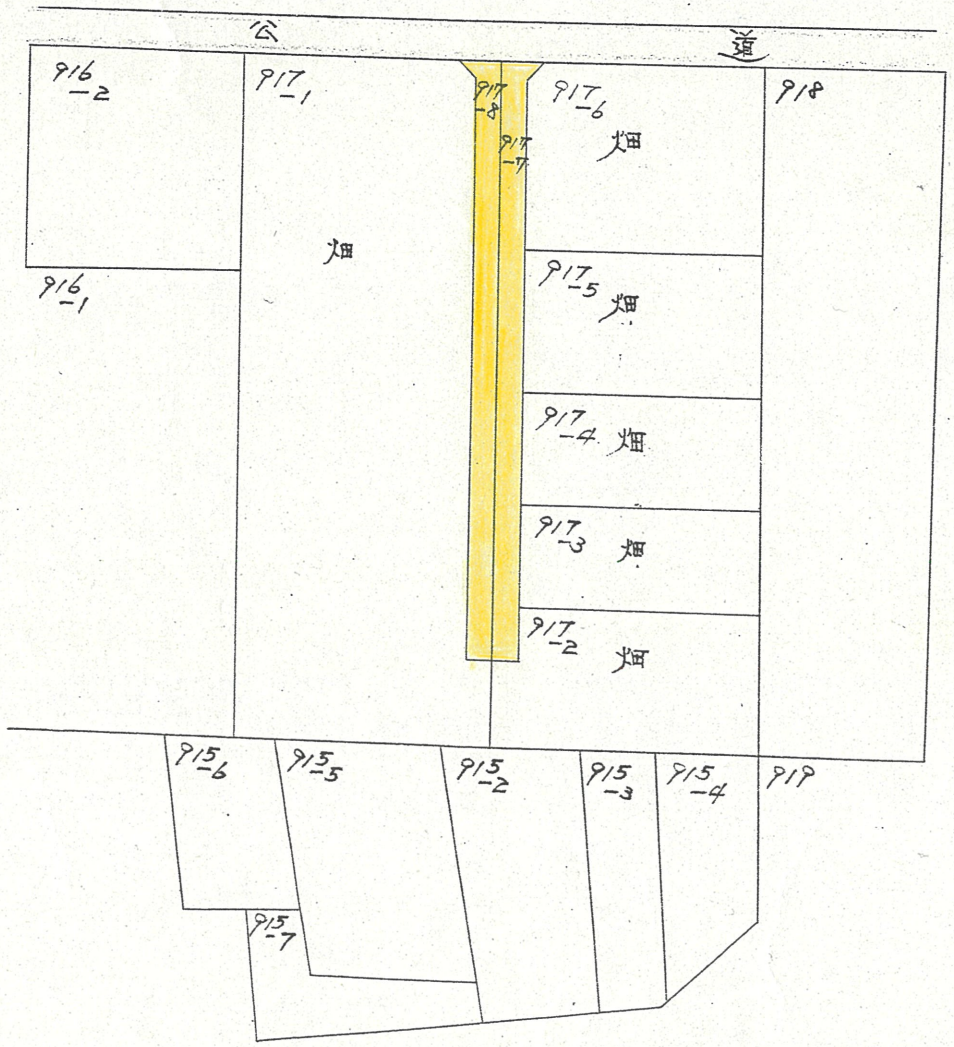

実測図

縮尺 = 1/200

