



道路位置指定図	指定番号	43-139
中田町 地内	指定年月日	S44. 1. 7


附近見取図

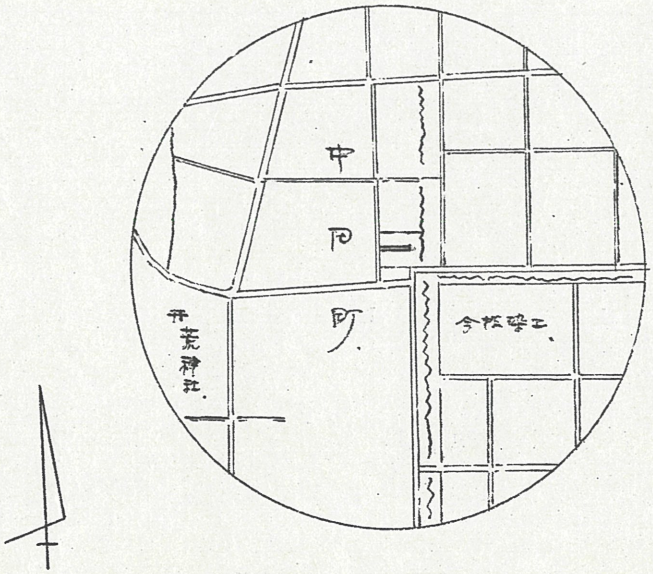

実測平面図 1/300

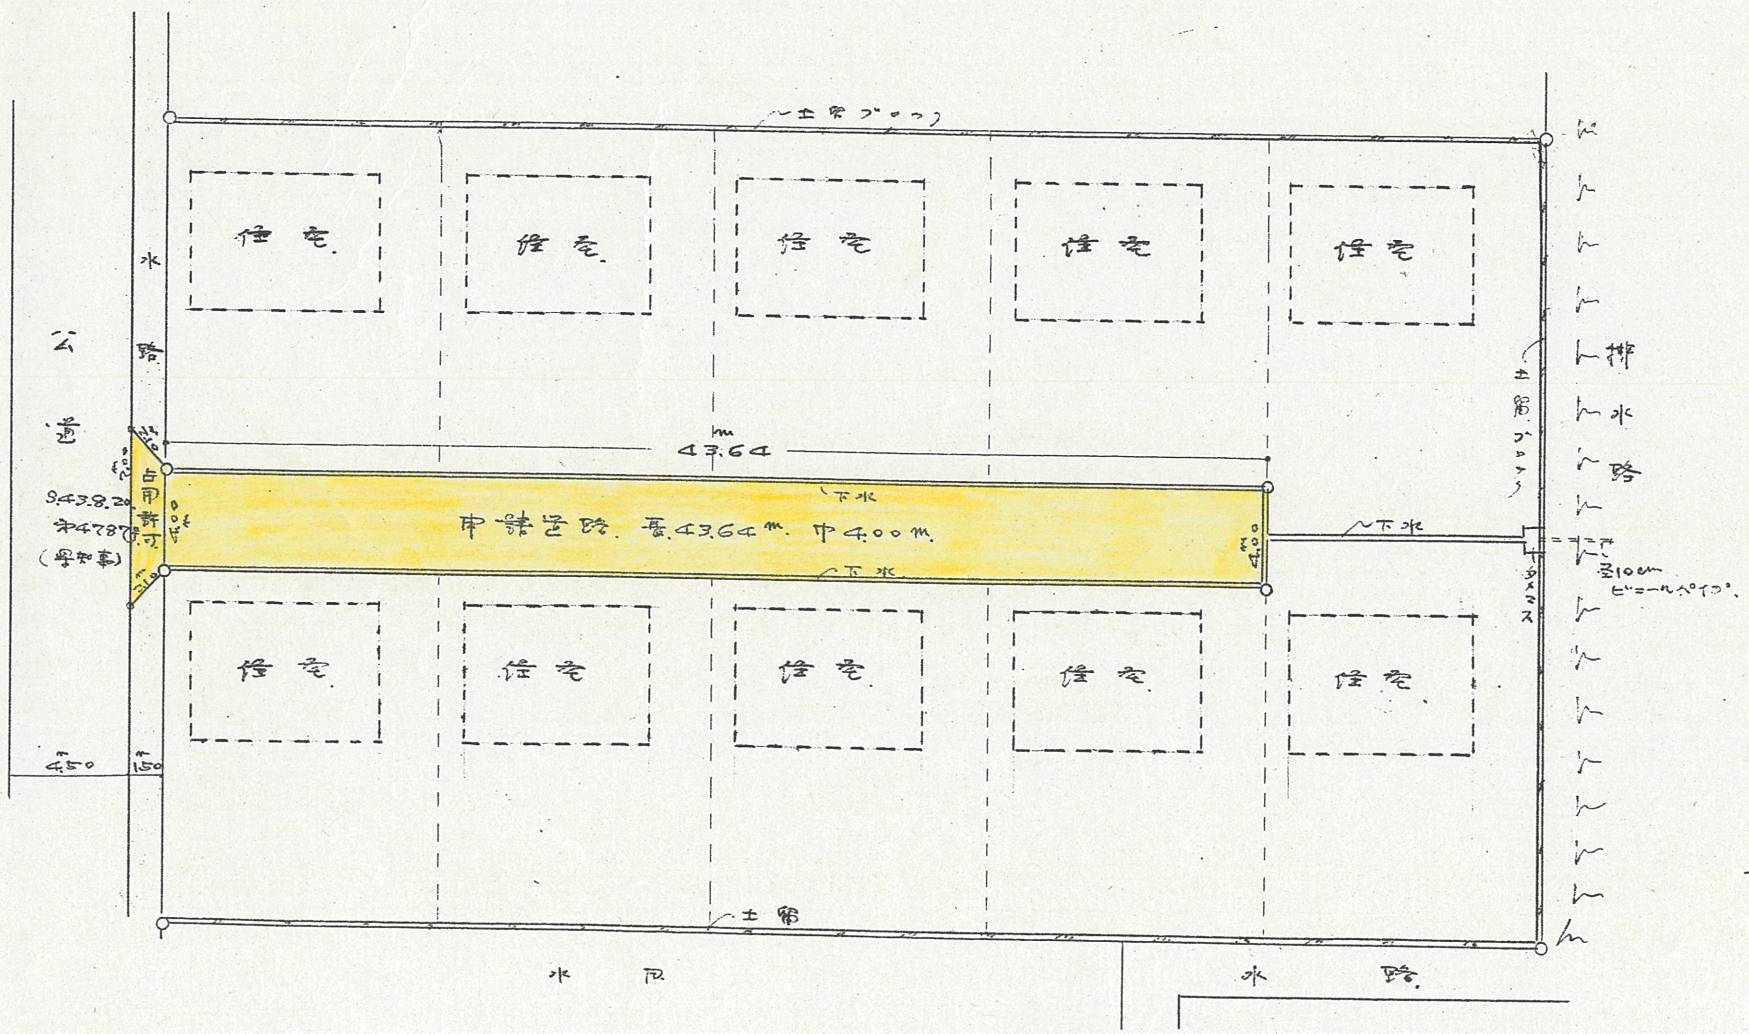

断面図 1/40

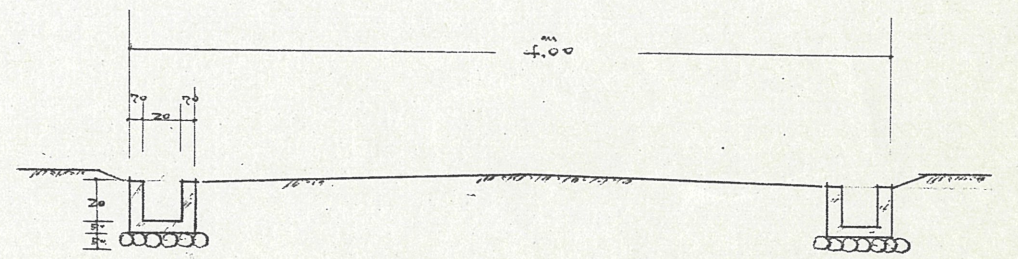

公図写 1/500

