




附近見取図

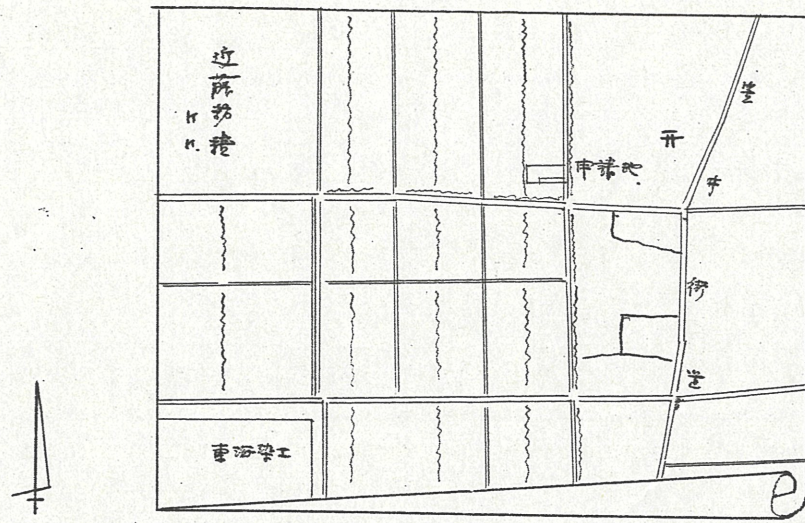


実測平面図 1/300

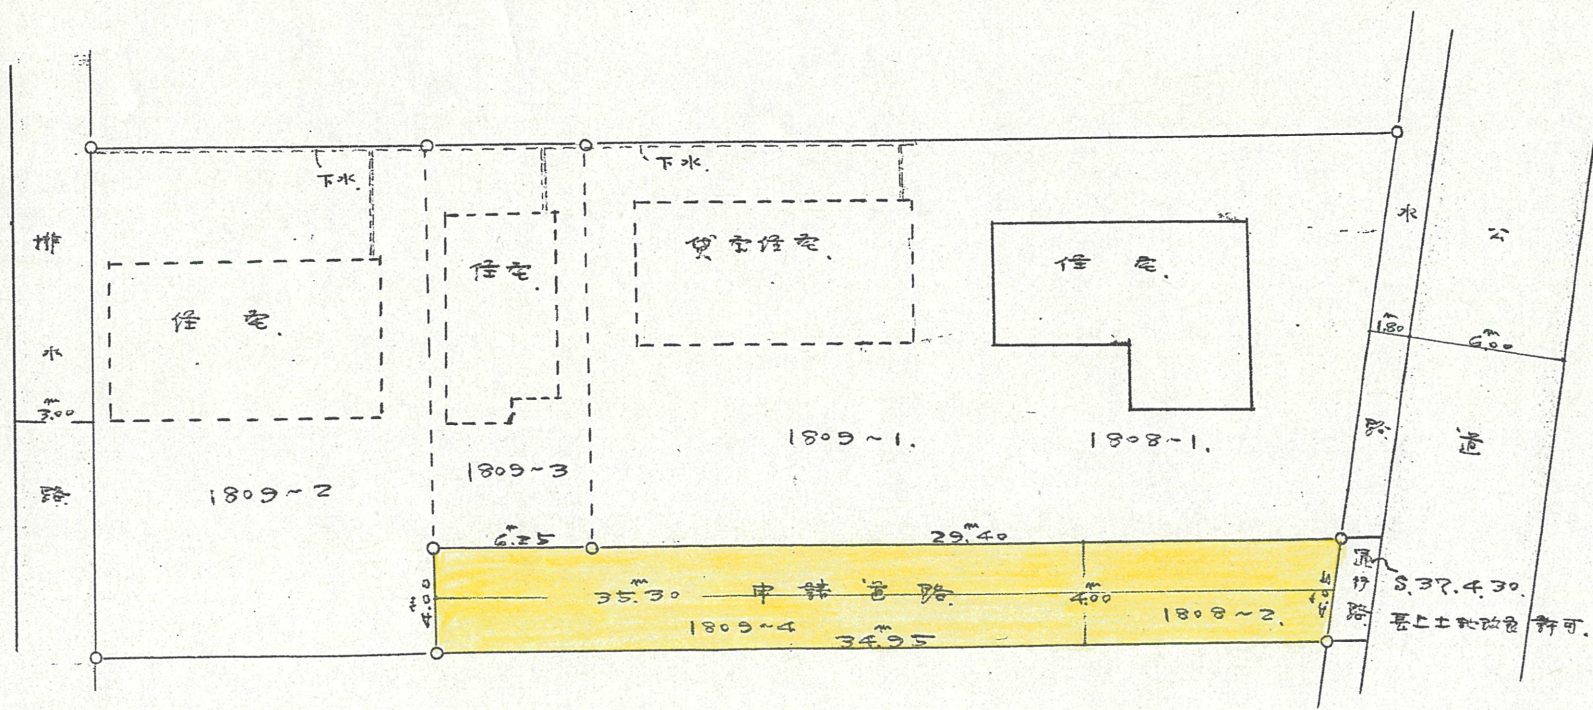

断面図 1/500

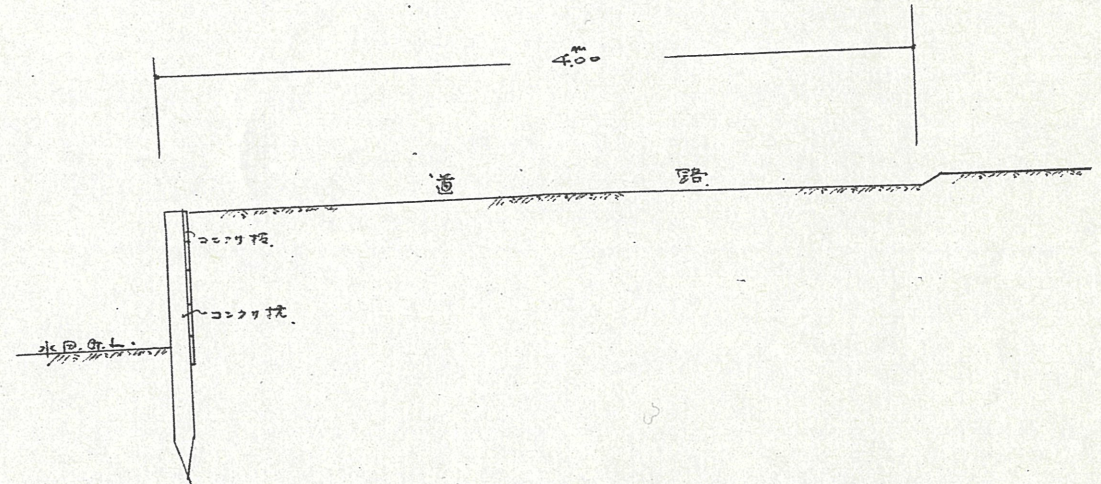

公図写 1/500

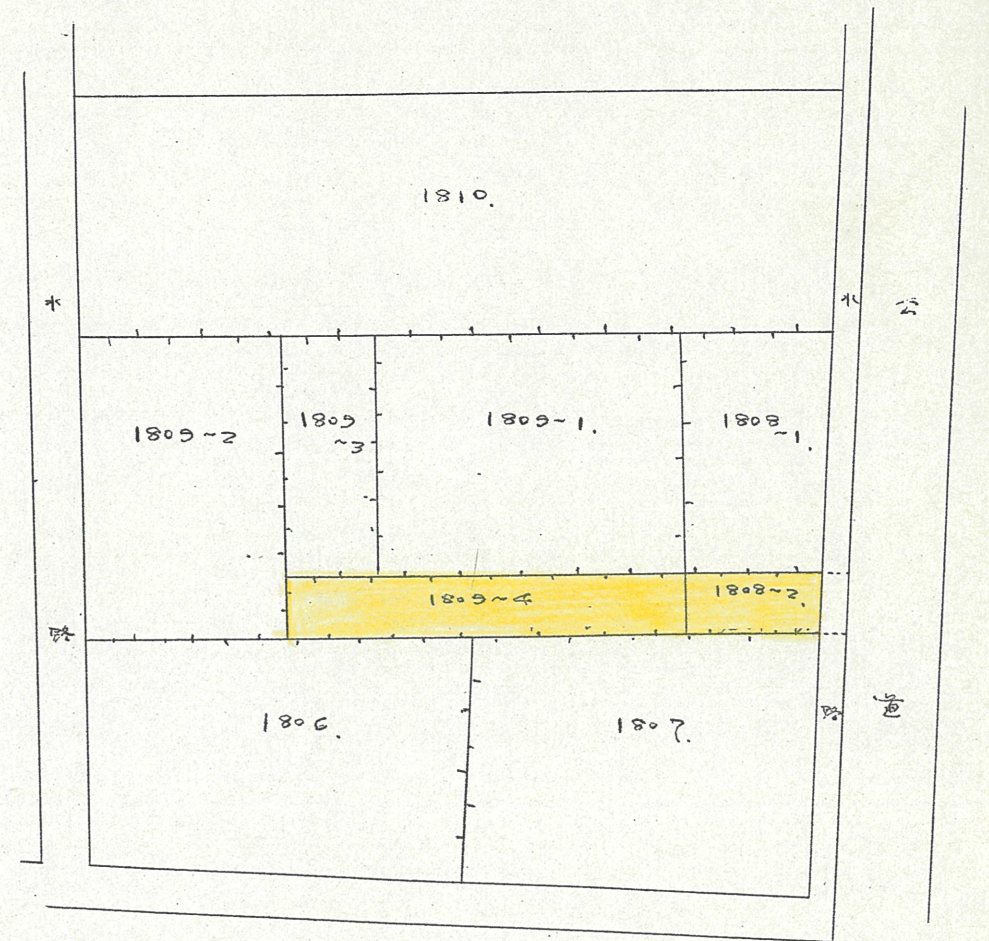

道路位置指定図	指定番号	43-140
天王町 地内	指定年月日	S44. 1. 7