



道路位置指定図	指定番号	43-141
西ヶ崎町 地内	指定年月日	S44. 8.18


断面図

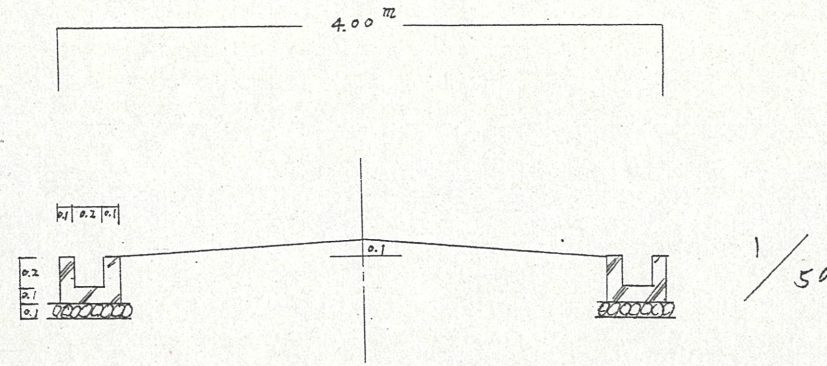

附近見取図

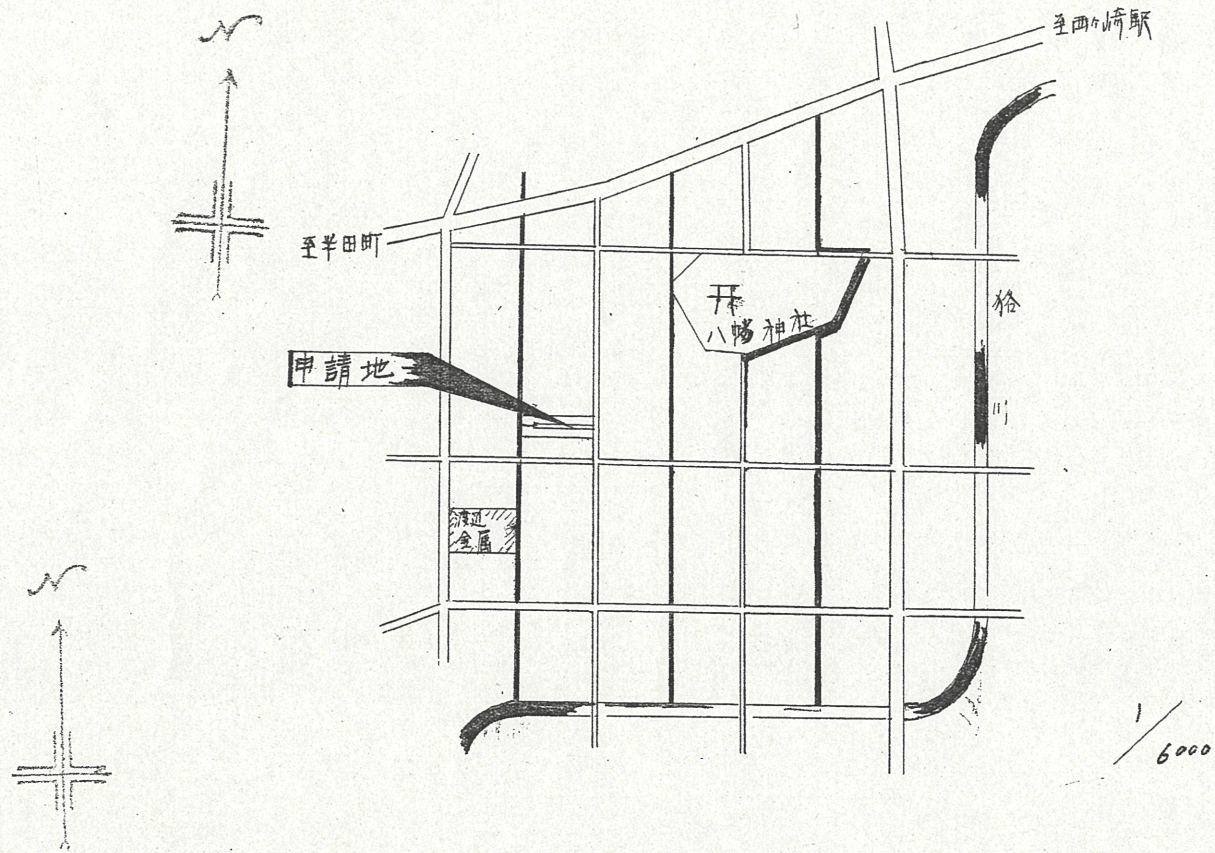


公図写

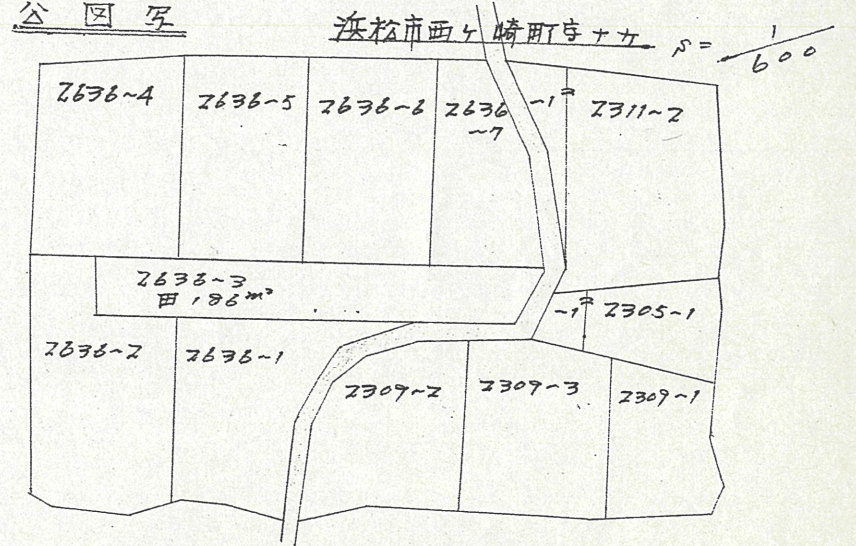


実測図

1/300

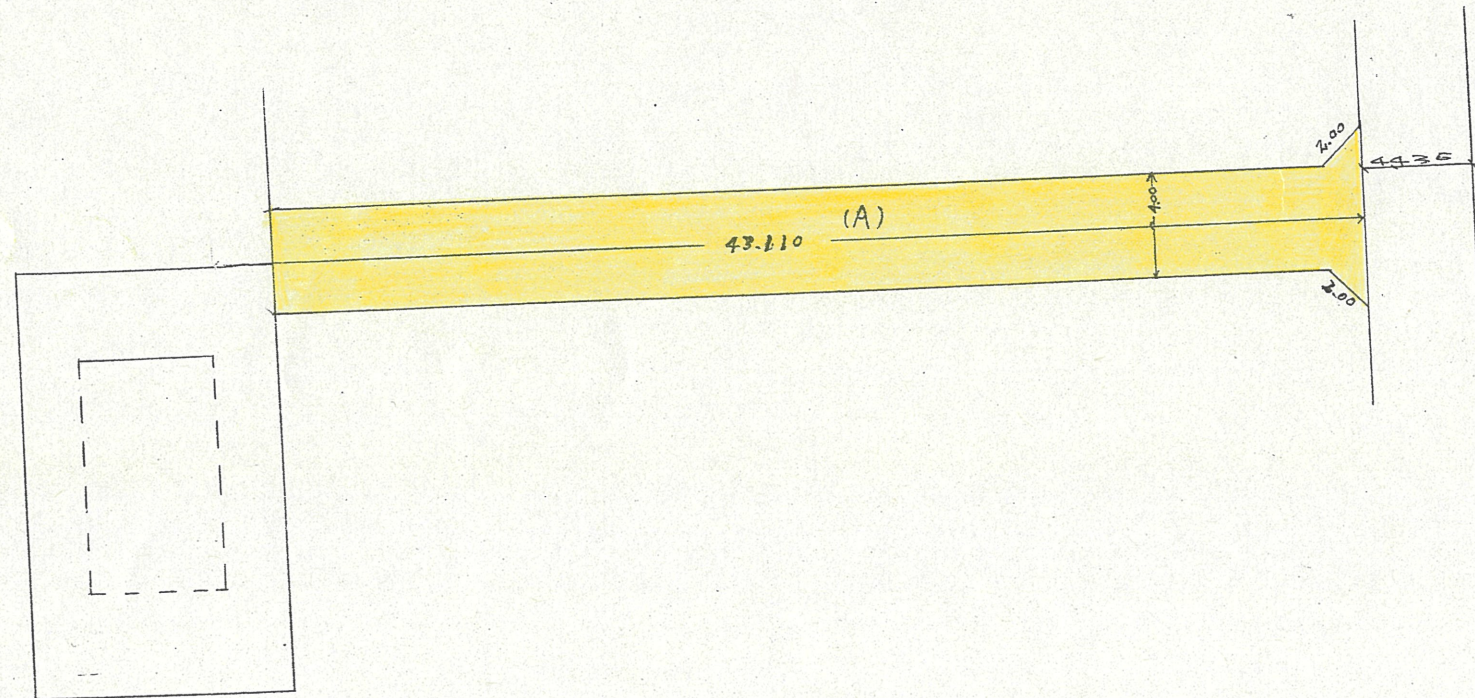

土地改良区一時利用指定地

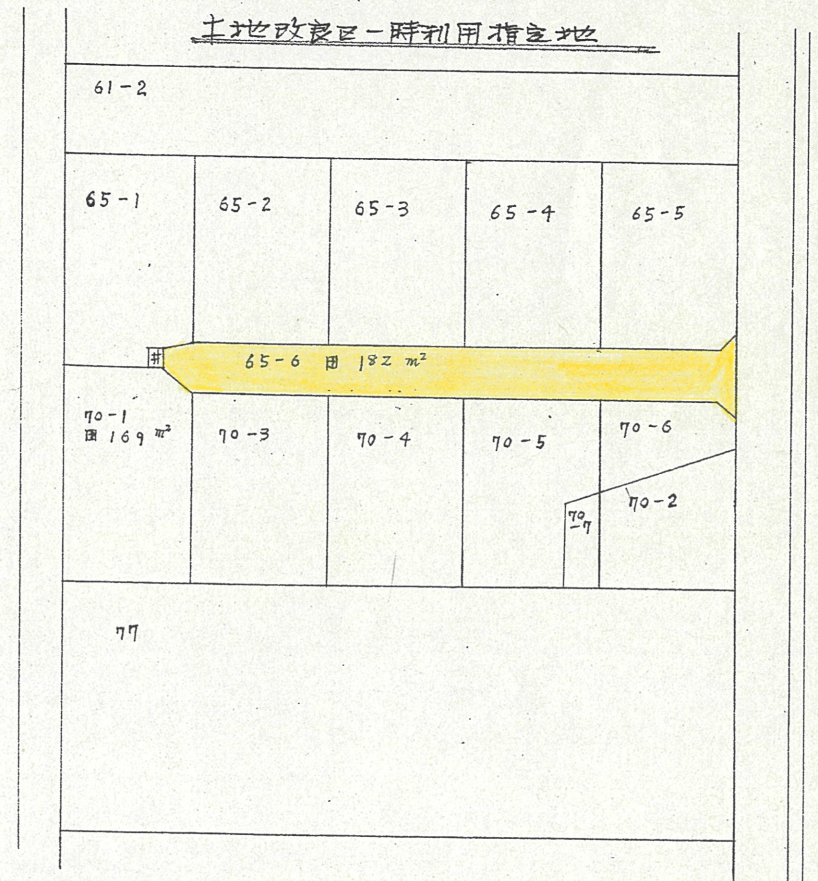

1/300

1/600