


道路位置指定図	指定番号	43-197
中沢町	地内	指定年月日
		S44. 4.17

附近見取図

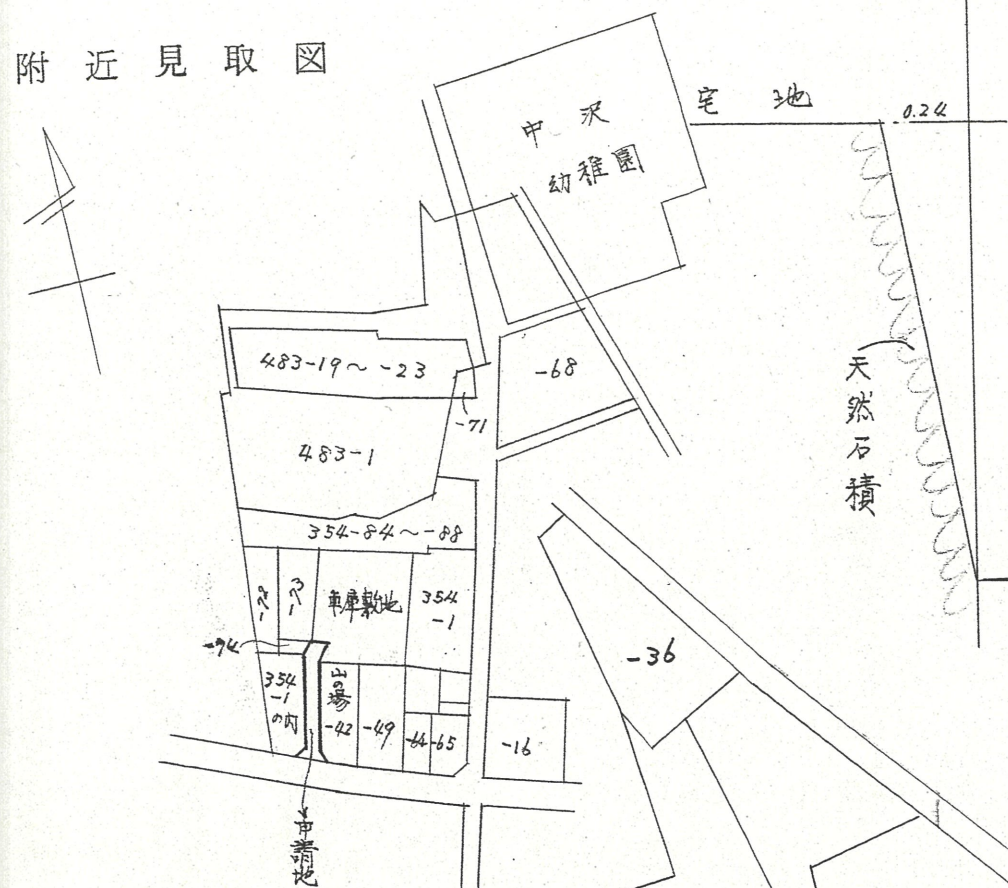


中心線

境界線
建物壁

位置図

S 1/600

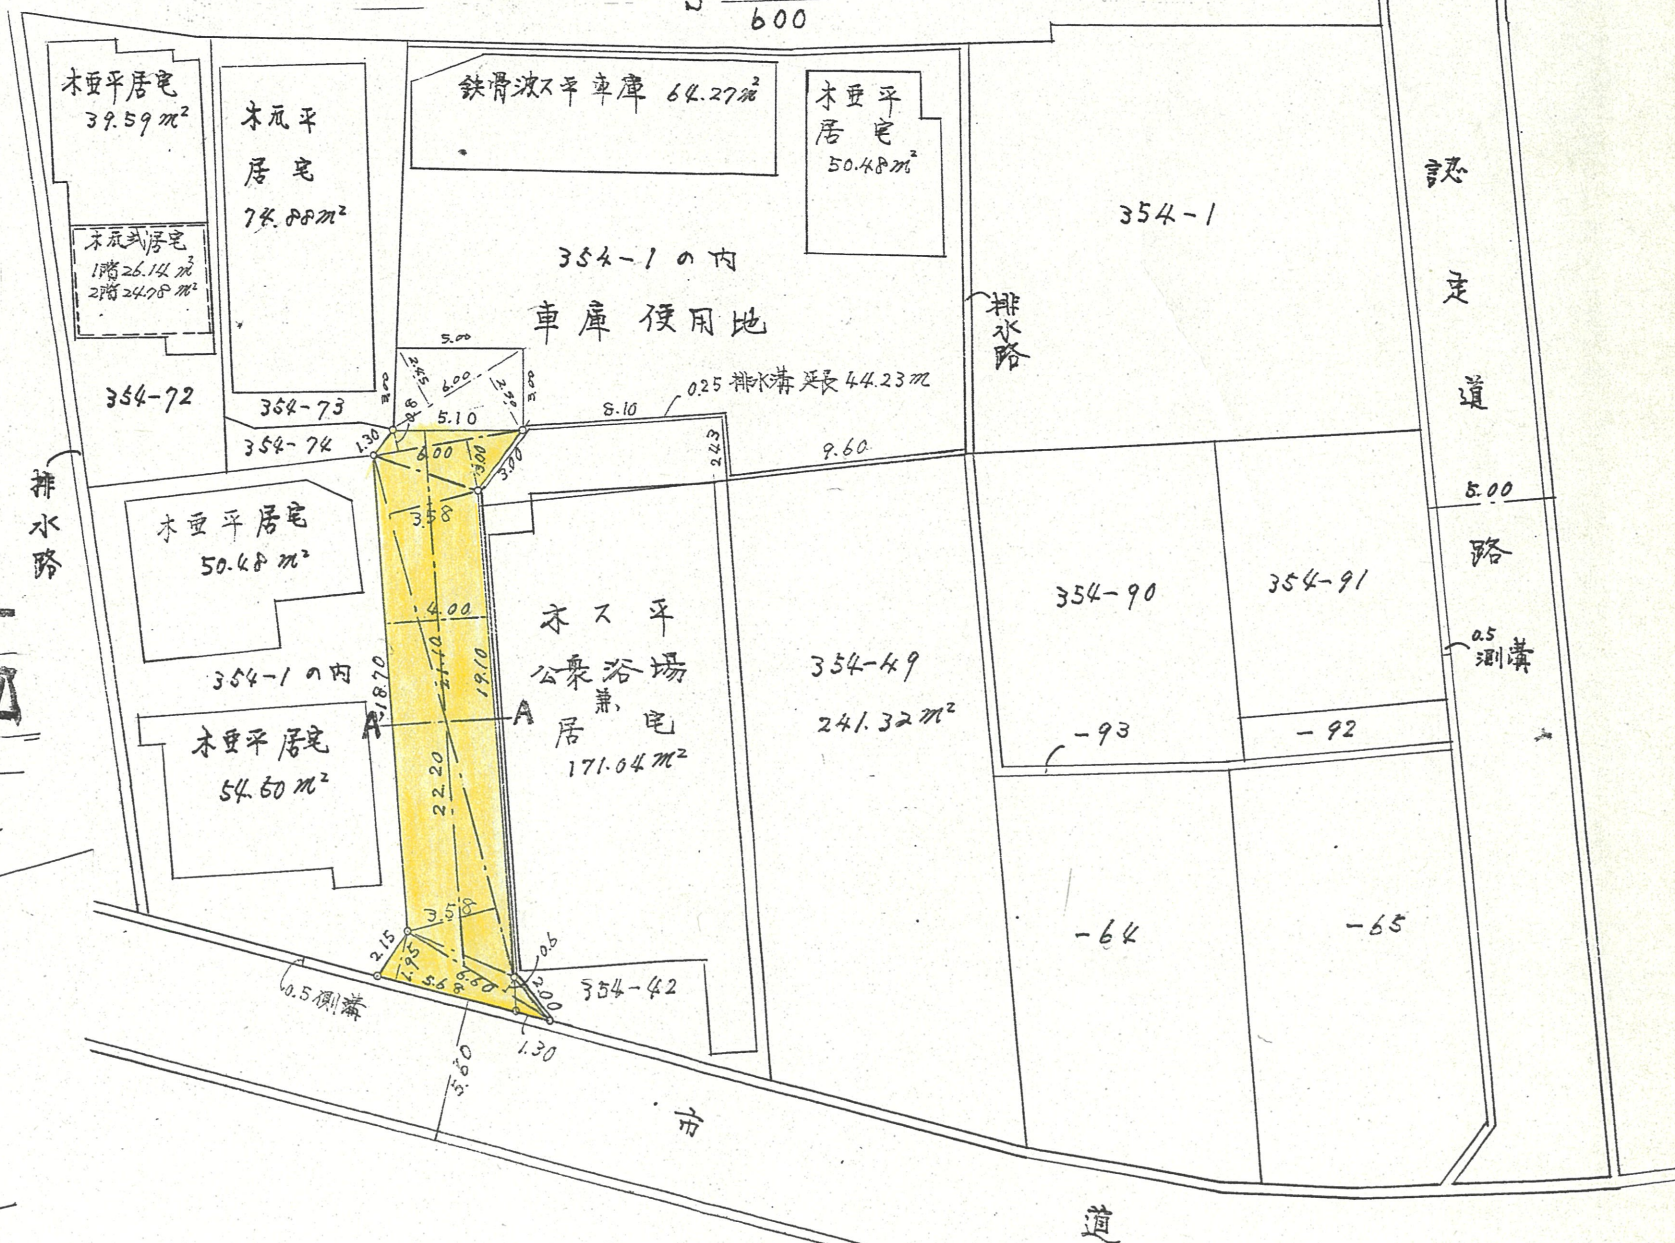

申請道路
実測平面図

S 1/300

