

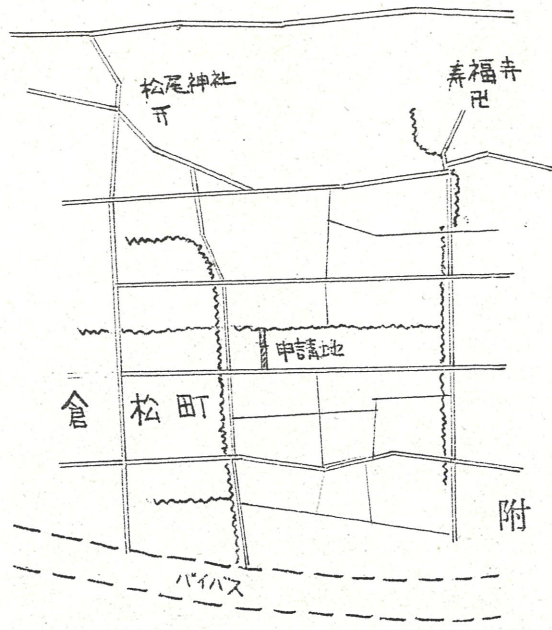



道路位置指定図	指定番号	44-74
倉松町 地内	指定年月日	S46. 7. 8

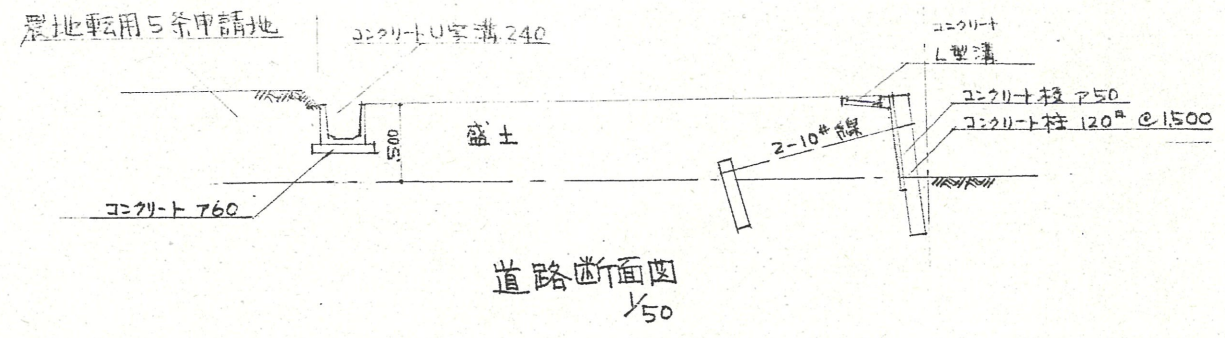

附近見取図

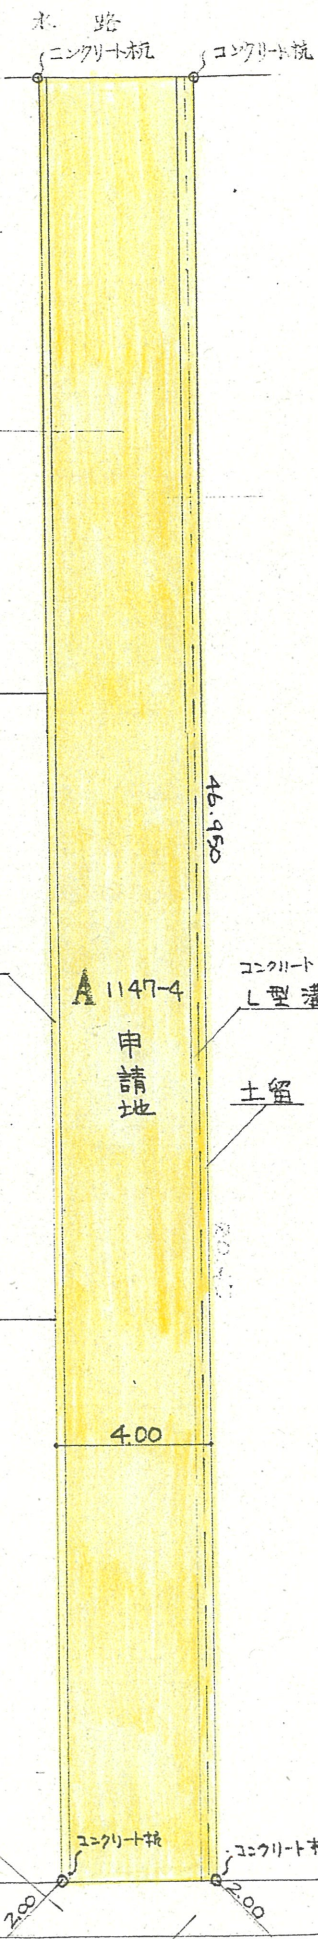


道路断面図 1/50

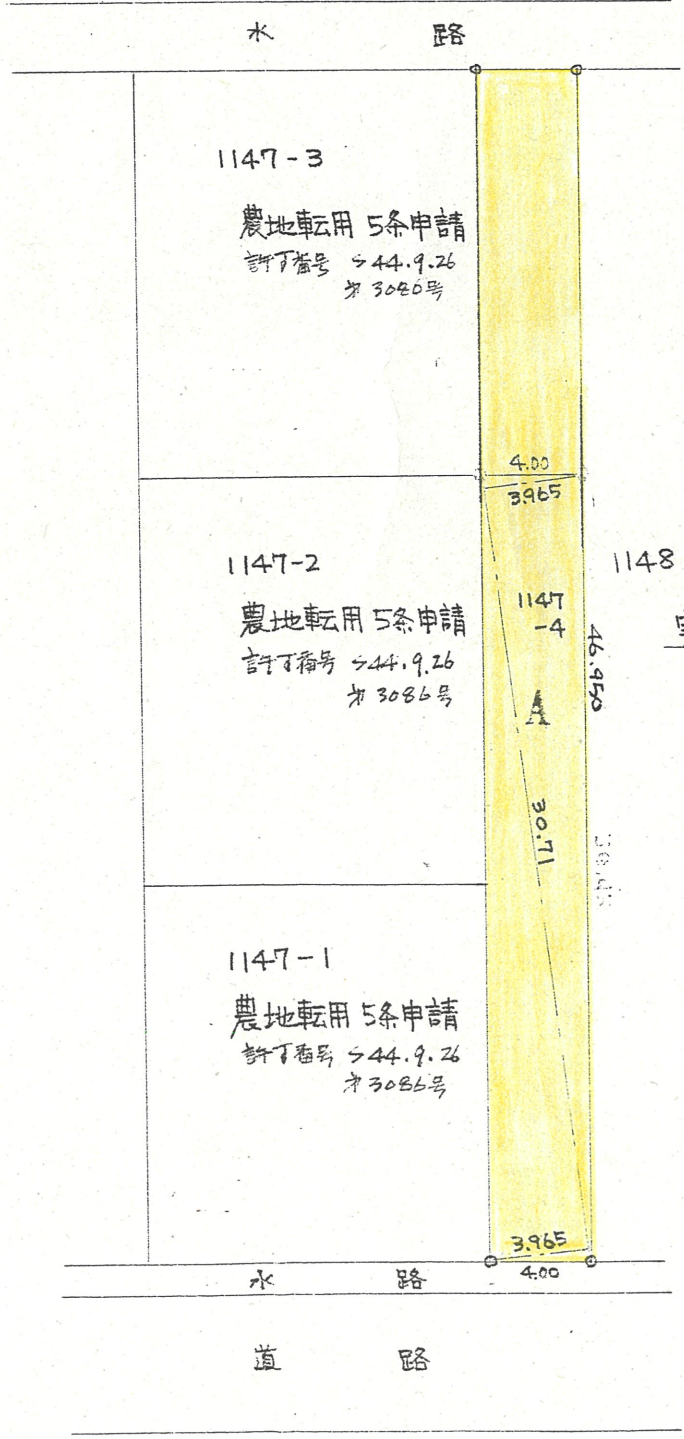

実測図 1/300

浜松市倉松町1147-4附近公図写 1/500

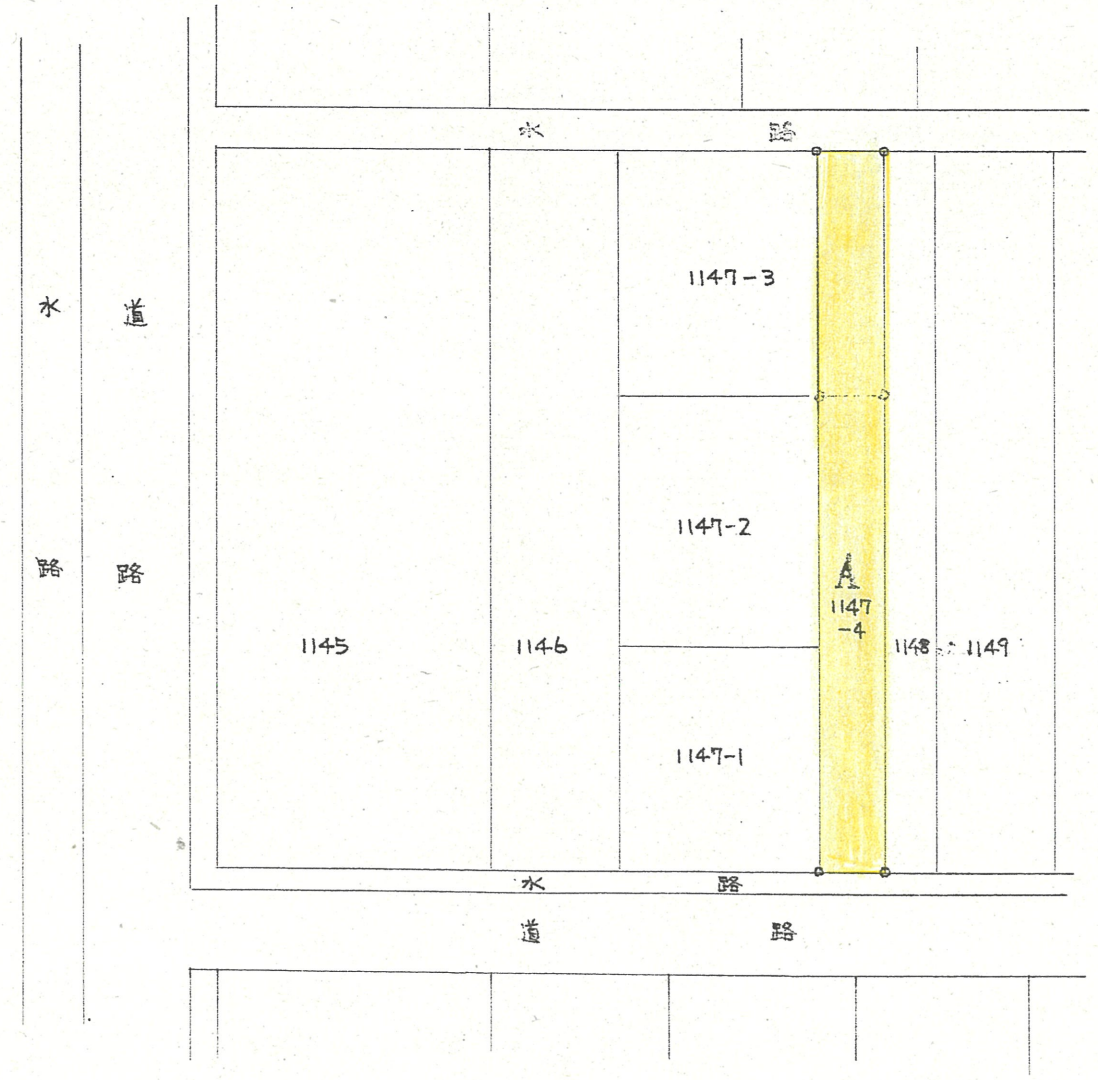

水路占用許可申請書  
 西南部土地改良区提出済  
 許可年月日 44年 8月 6日