



附近見取図

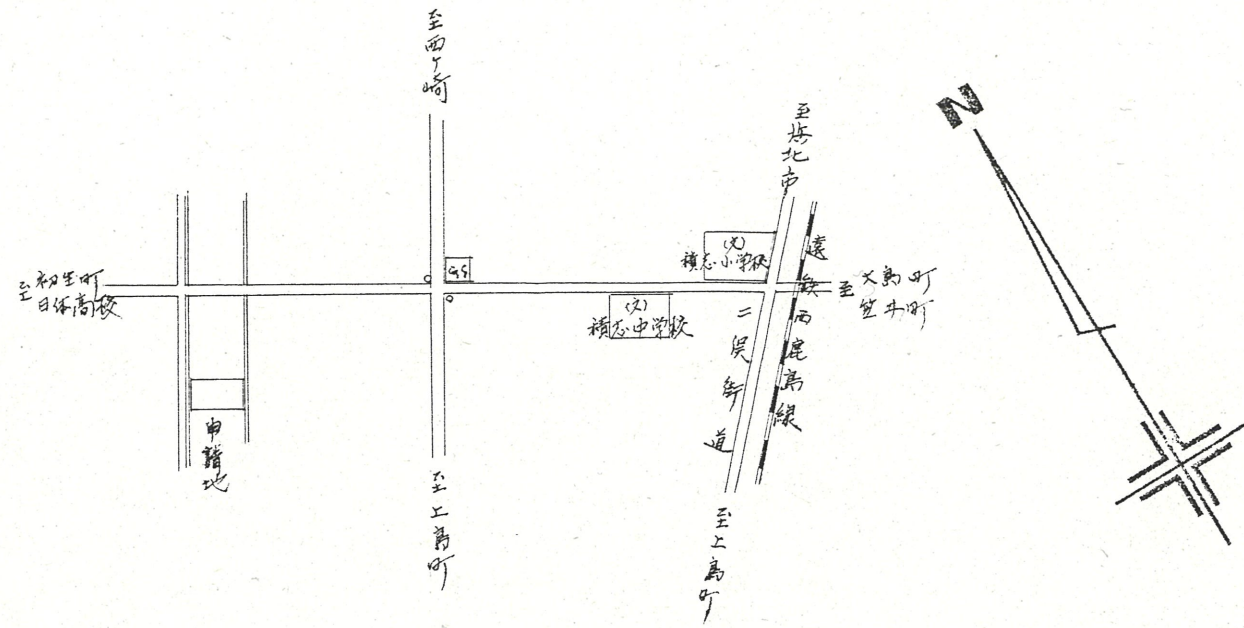


断面図

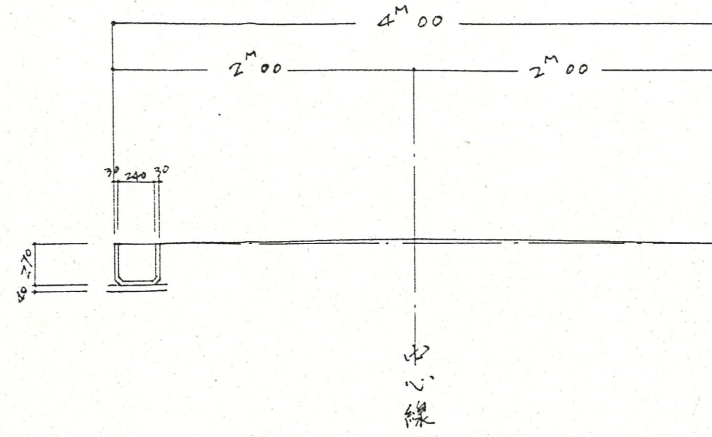


道路位置指定図	指定番号	45-183
有玉北町 地内	指定年月日	S46. 2.12

A~A'断面図 1:50

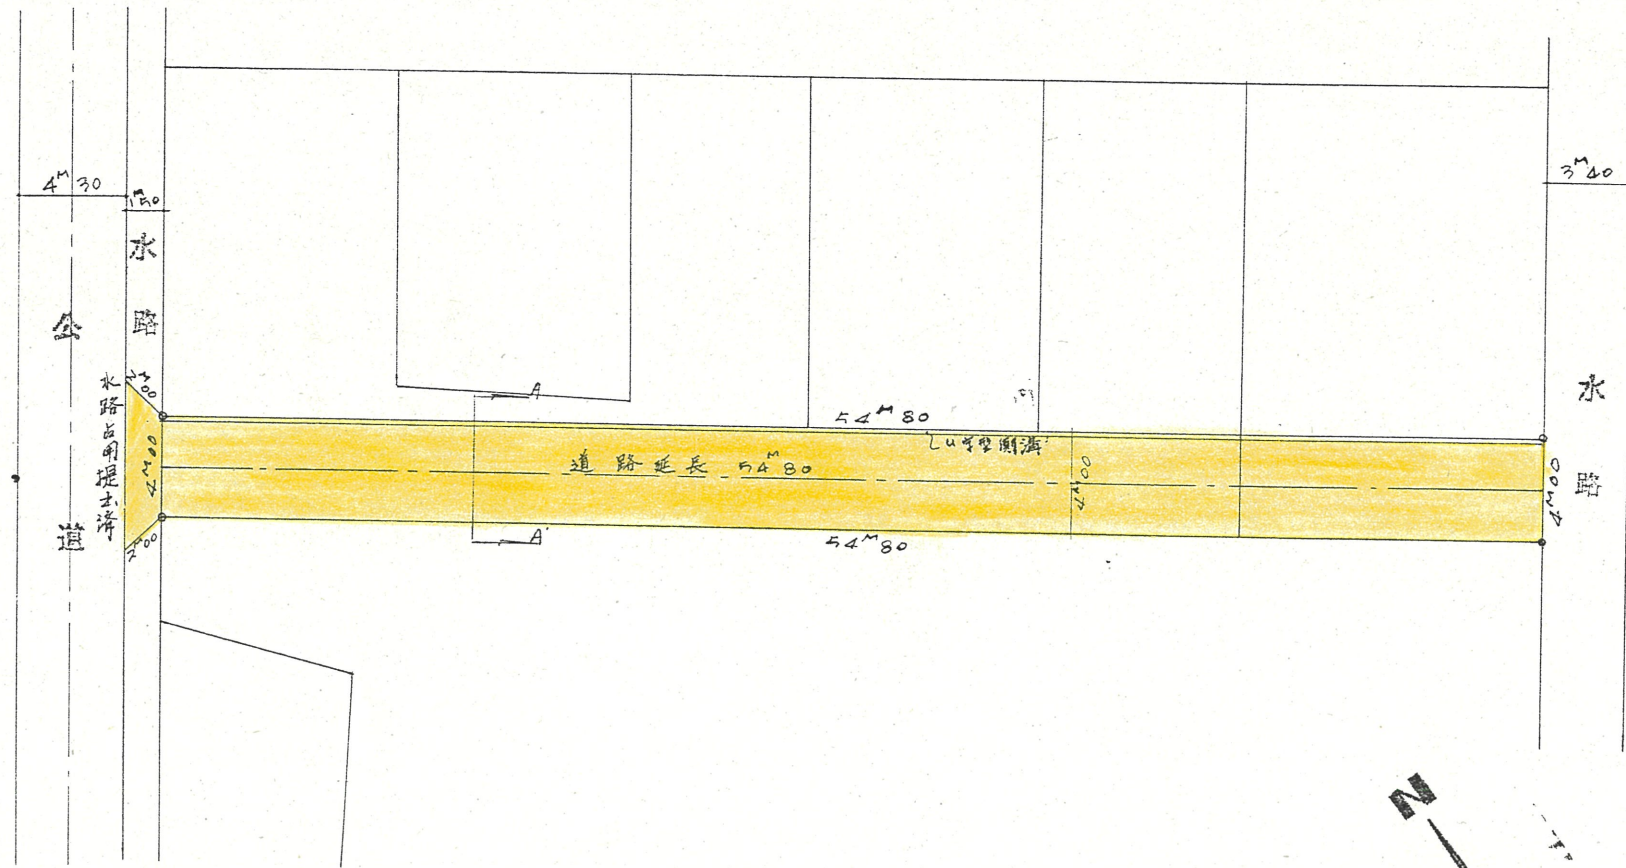

実測図 1:300

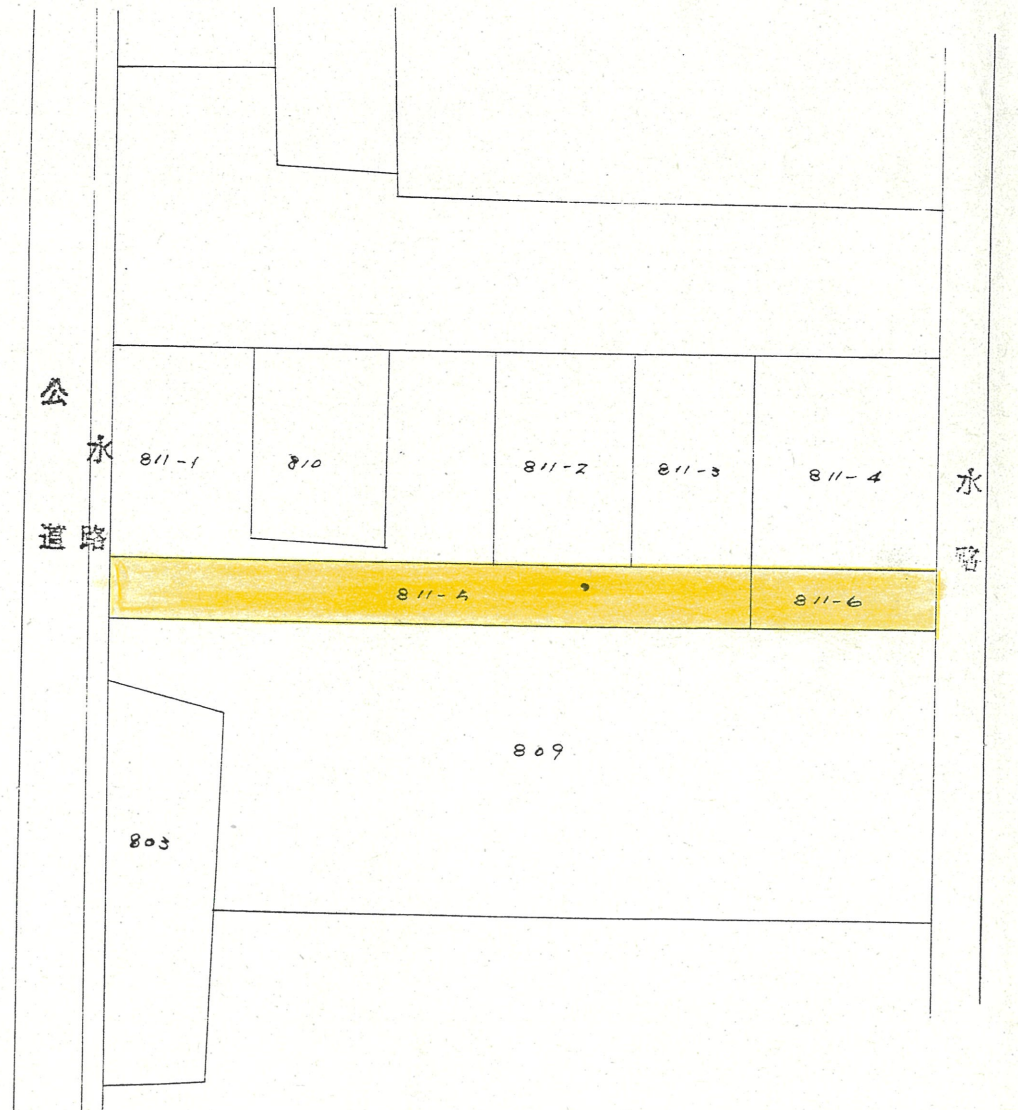

公図写図 1:500