


道路位置指定図	指定番号	45-213
泉町 地内	指定年月日	S46. 4.19

附近見取図



断面図 道路横断面図 S 1/30

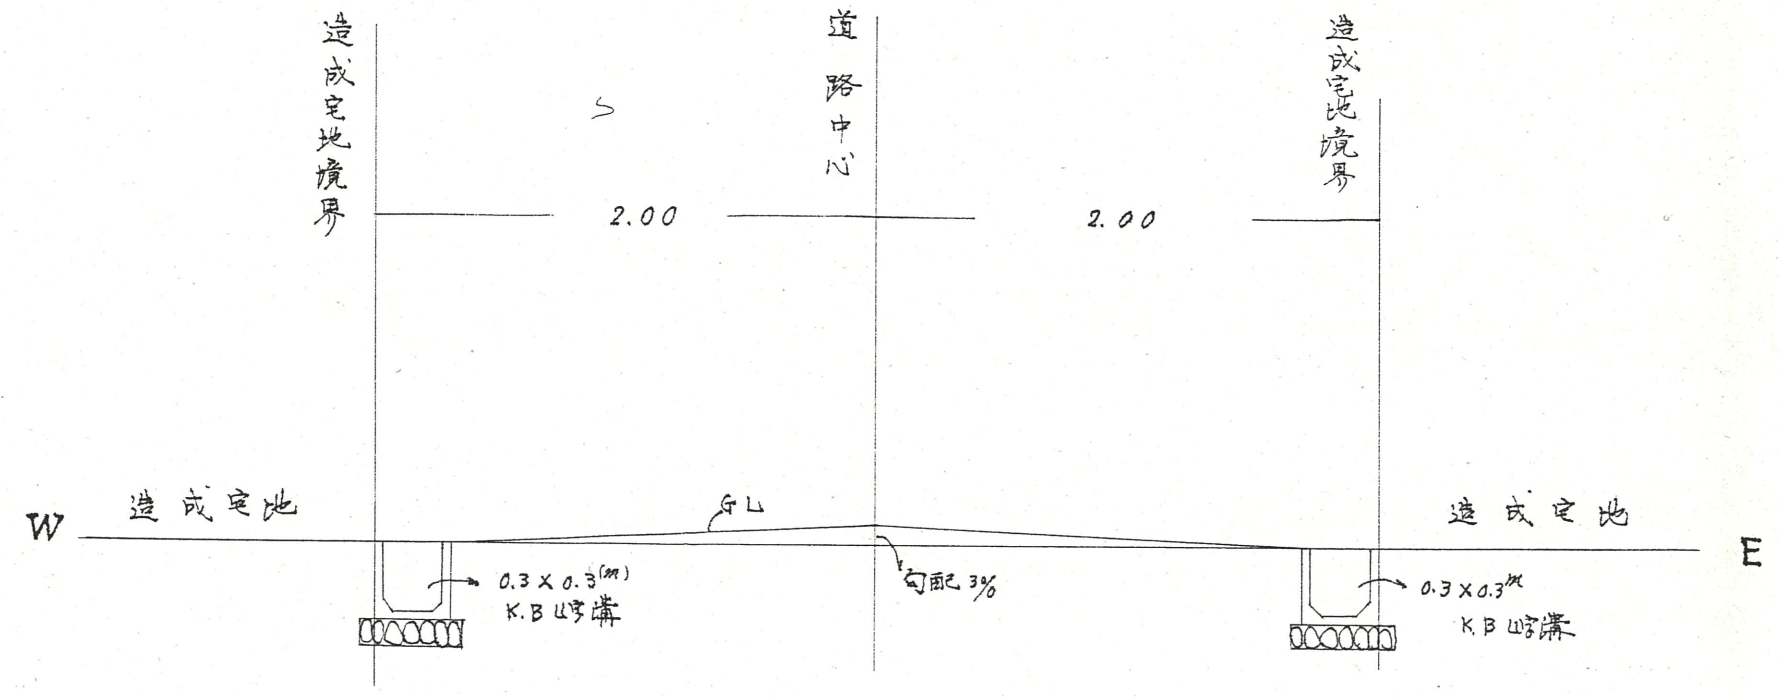

地籍図 (実測図及び公図写)

申請道路実測図 S 1/300

道路延長 55.355 m
幅員 4.00 m
角切4ヶ所延 4.48 m
地積 225.90 m²

注 — 申請道路西側K外至0.3m²K.B字溝
埋設(延長 113.11m)

