


附近見取図

|         |       |           |
|---------|-------|-----------|
| 道路位置指定図 | 指定番号  | 47-105    |
| 小池町 地内  | 指定年月日 | S47.11.17 |




公園子 1/500  
浜松市小池町字小池田



側溝(U字溝) 1/40

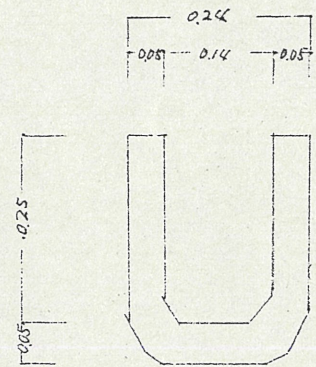

断面図 1/40

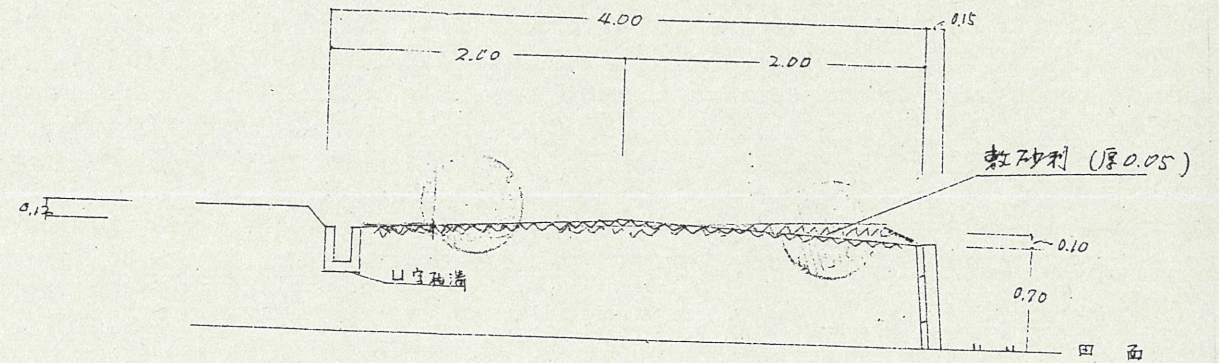

実測図 1/300

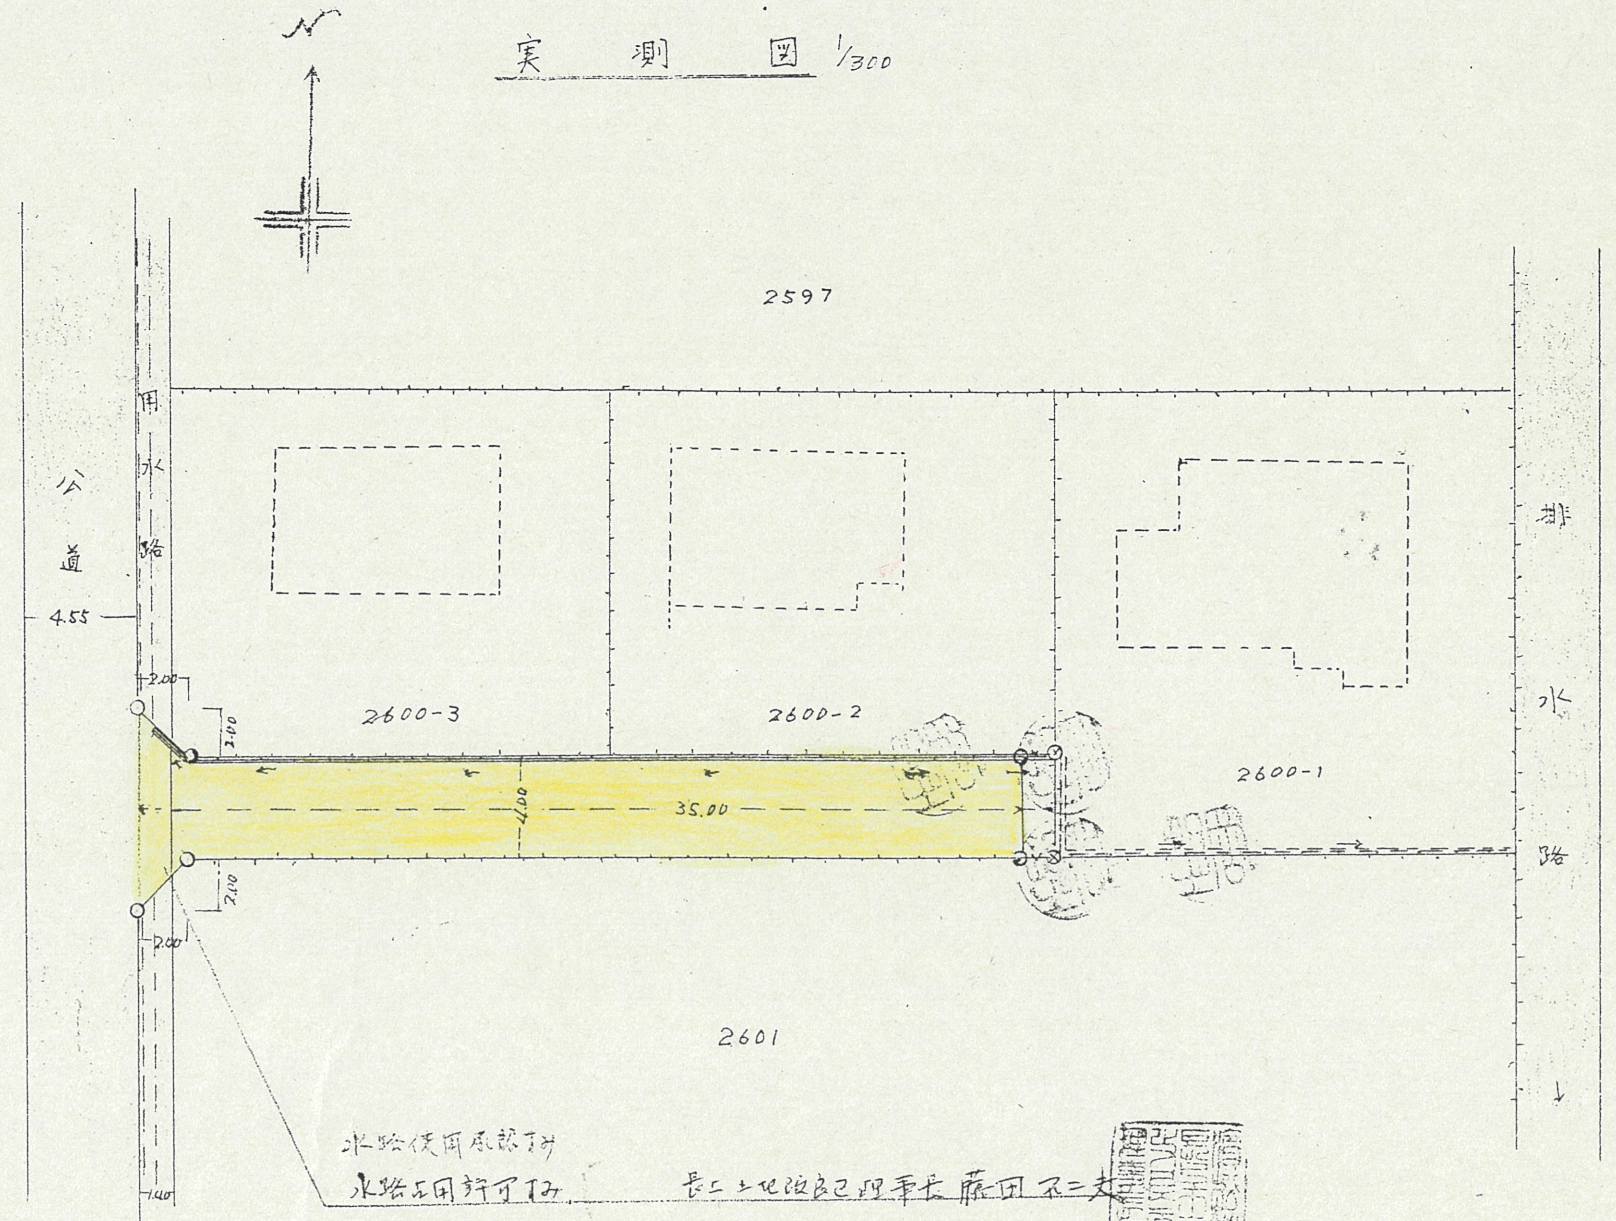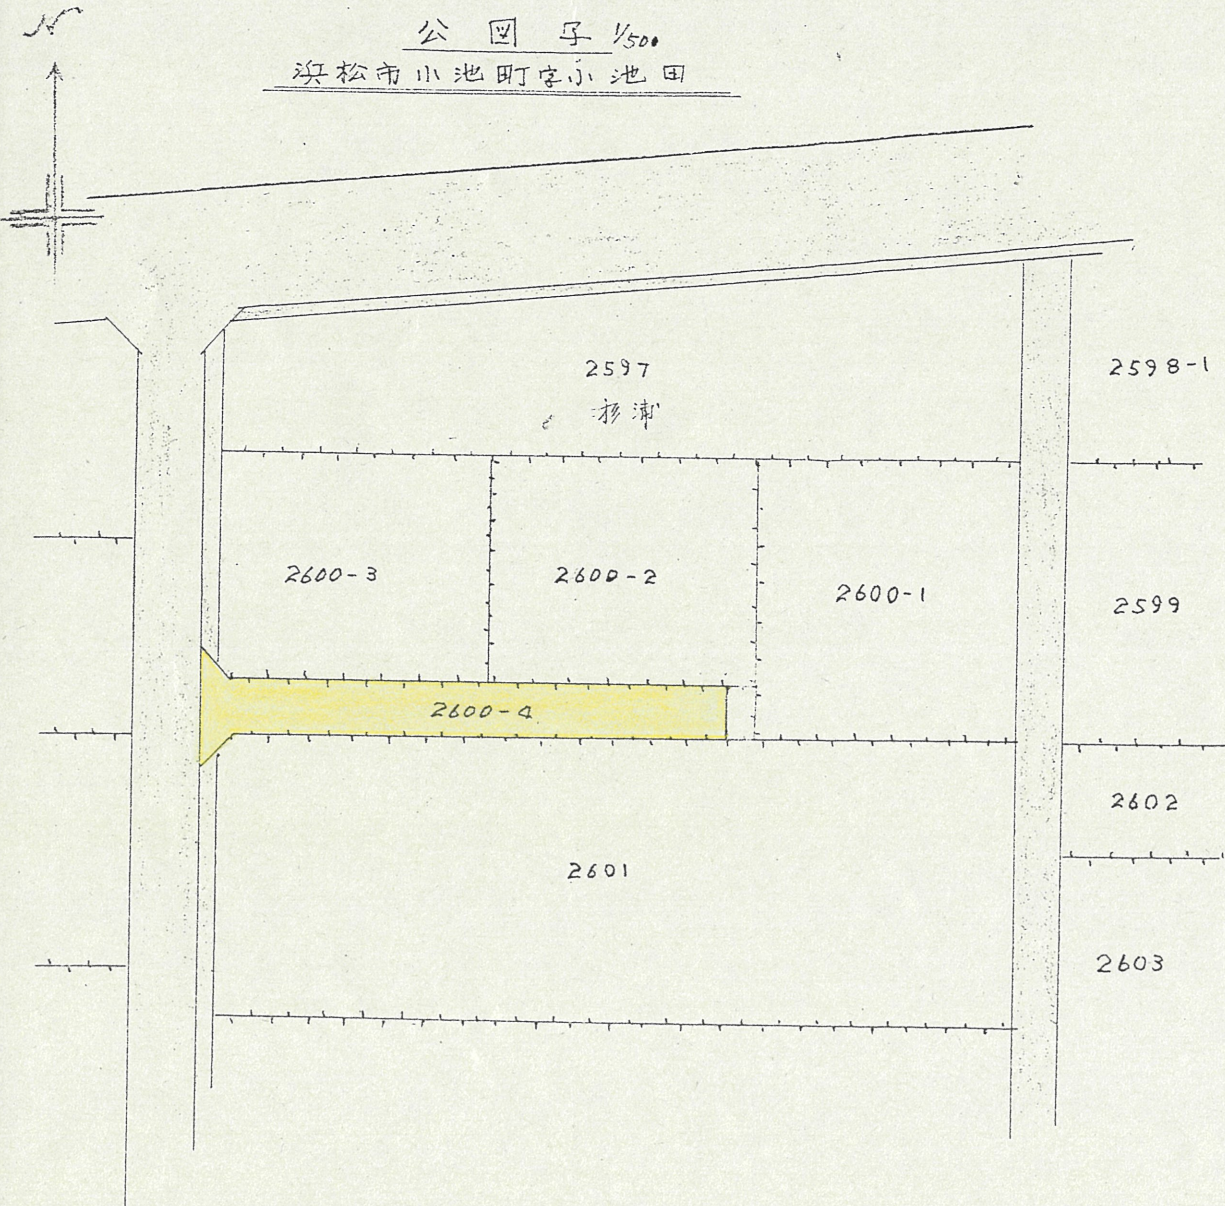

水路使用承認済  
水路使用許可済

長工土地改良記理事長 藤田 不二夫

