




附近見取図

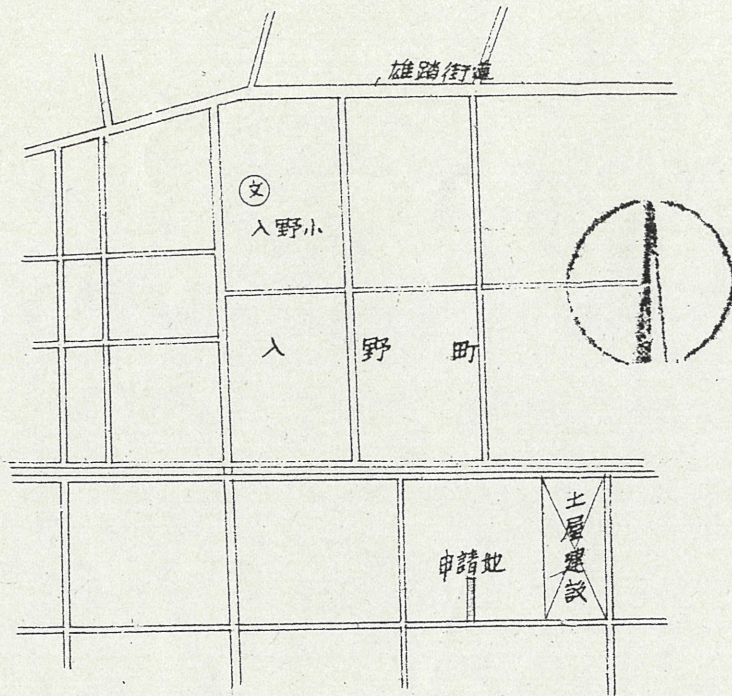

道路位置指定図	指定番号	47-76
入野町 地内	指定年月日	S47.10.4

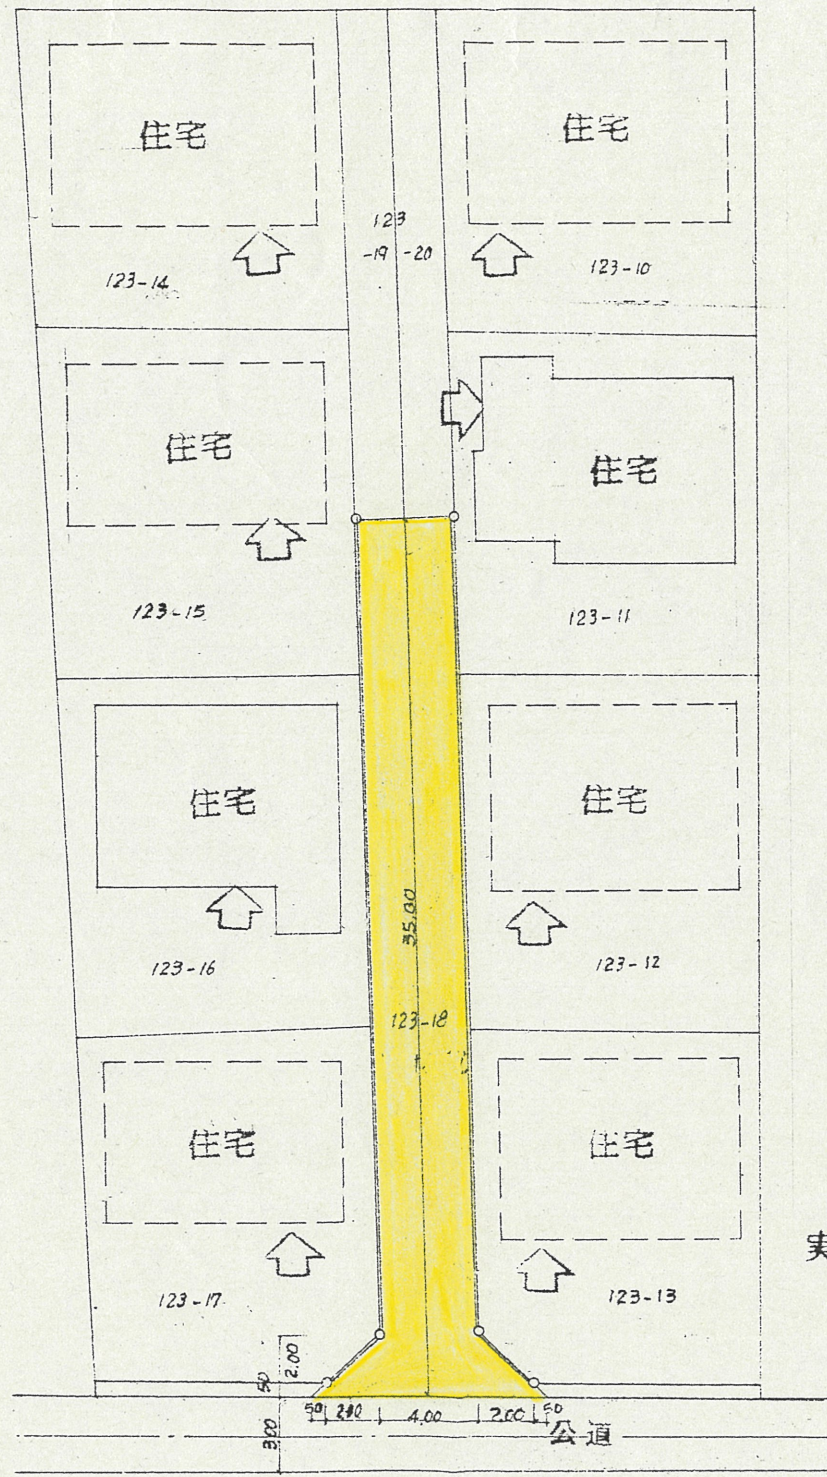


実測図 1:300

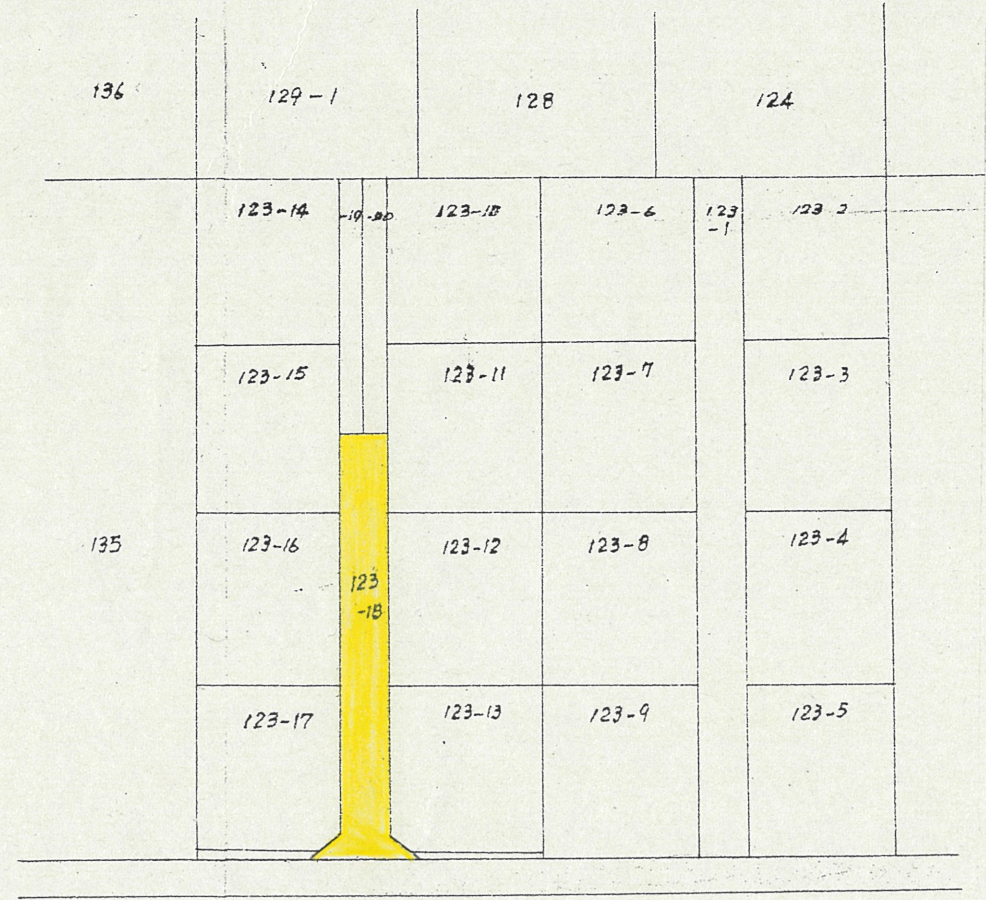

公図寫 1:600

断面図 1/30

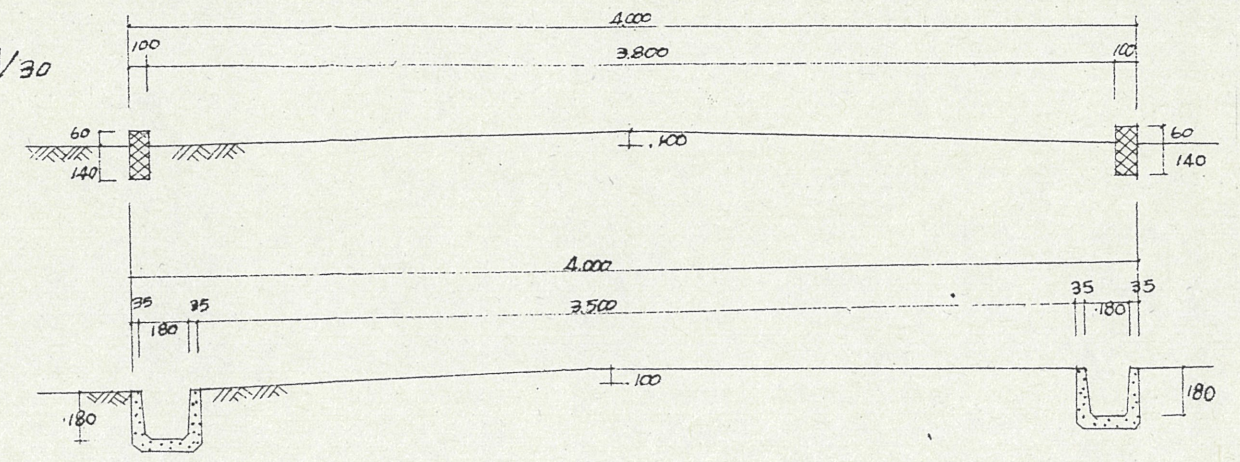

公道側溝完成後断面図 1/30